


1344

617

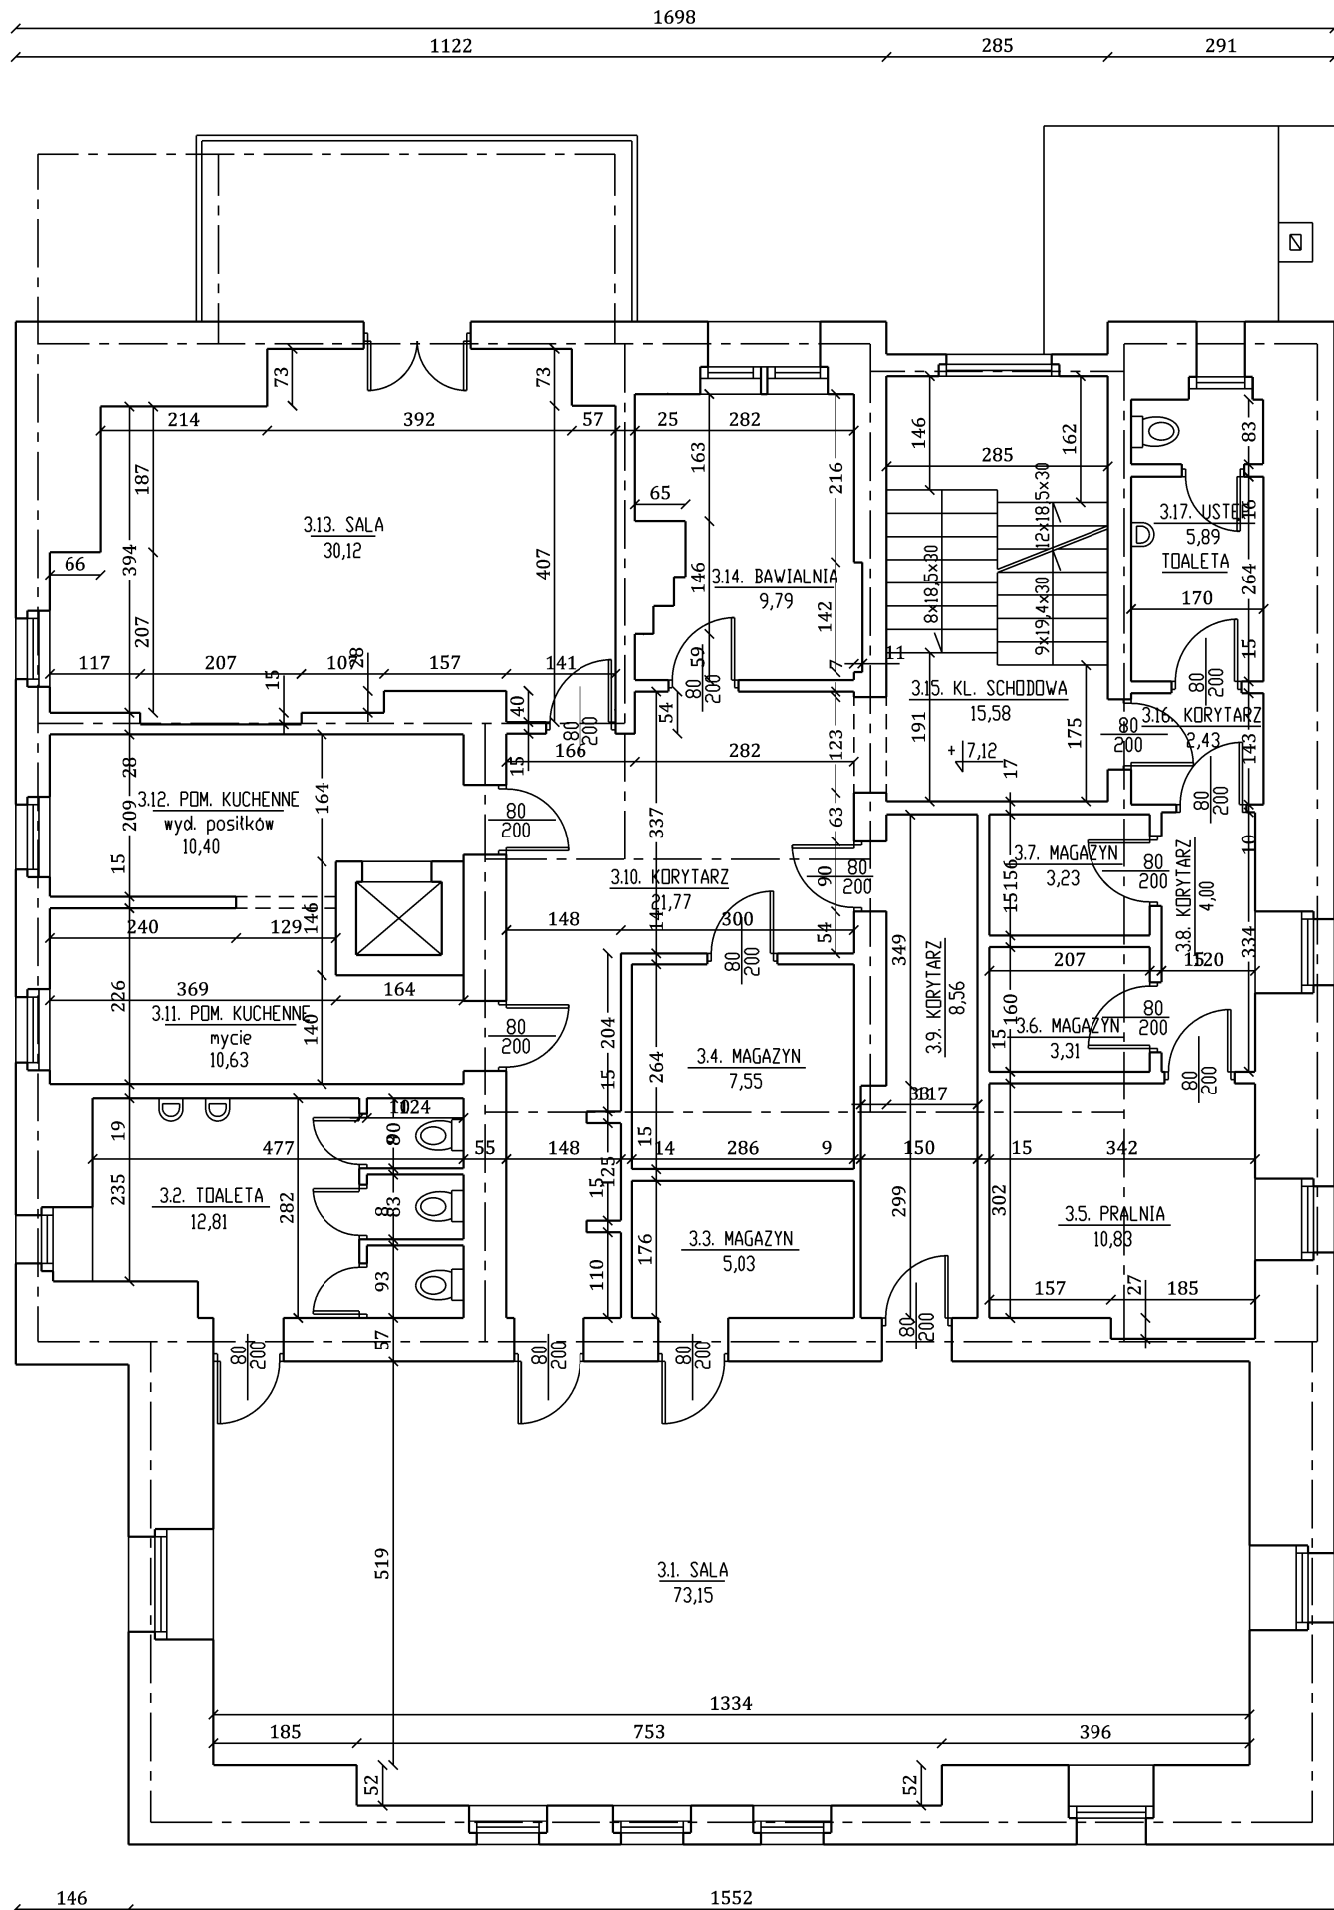

1961

| | | | | |
|---|---|-----------------------------------|--|-----------------------|
| Pracownia Projektowa "KONSTRUKTOR" | | | | |
| siedziba: ul. Wojska Polskiego 5, 58-160 Świebodzice | | | | |
| biuro: ul. Broniewskiego 1B, 58-309 Wałbrzych | | | | |
| Projektant: | mgr inż. Piotr Rajca | 691/01/DUW NBGP.V 7342/3/75/98 | | Data: 22.05.2017r. |
| Asystent: | mgr inż. Jarosław Rajca | | | Stadium: PW |
| Temat: | Przebudowa instalacji centralnego ogrzewania wraz z wymianą kotła gazowego oraz dostosowanie do wymagań pożarowych budynku Przedszkola Miejskiego przy ul. Ofiar Katynia 4 w Szczawnie - Zdroju, działka nr 504, obręb nr 1 Szczawnno-Zdrój | | | Skala: 1:100 |
| Inwestor: | Uzdrowskowa Gmina Miejska Szczawnno-Zdrój ul. Kościuszki 17, 58-310 Szczawnno-Zdrój | | | Nr. rys.: 5 |
| Tytuł rys.: | RZUT II PIĘTRA - STAN ISTNIEJĄCY | | | |
| Zastrzega się wszelkie prawa wynikające z Ustawy o prawie autorskim. Rysunek niniejszy nie może być w całości lub w części przerysowany, uzupełniony lub odstąpiony komukolwiek, bez pisemnej zgody firmy projektowej | | | | |