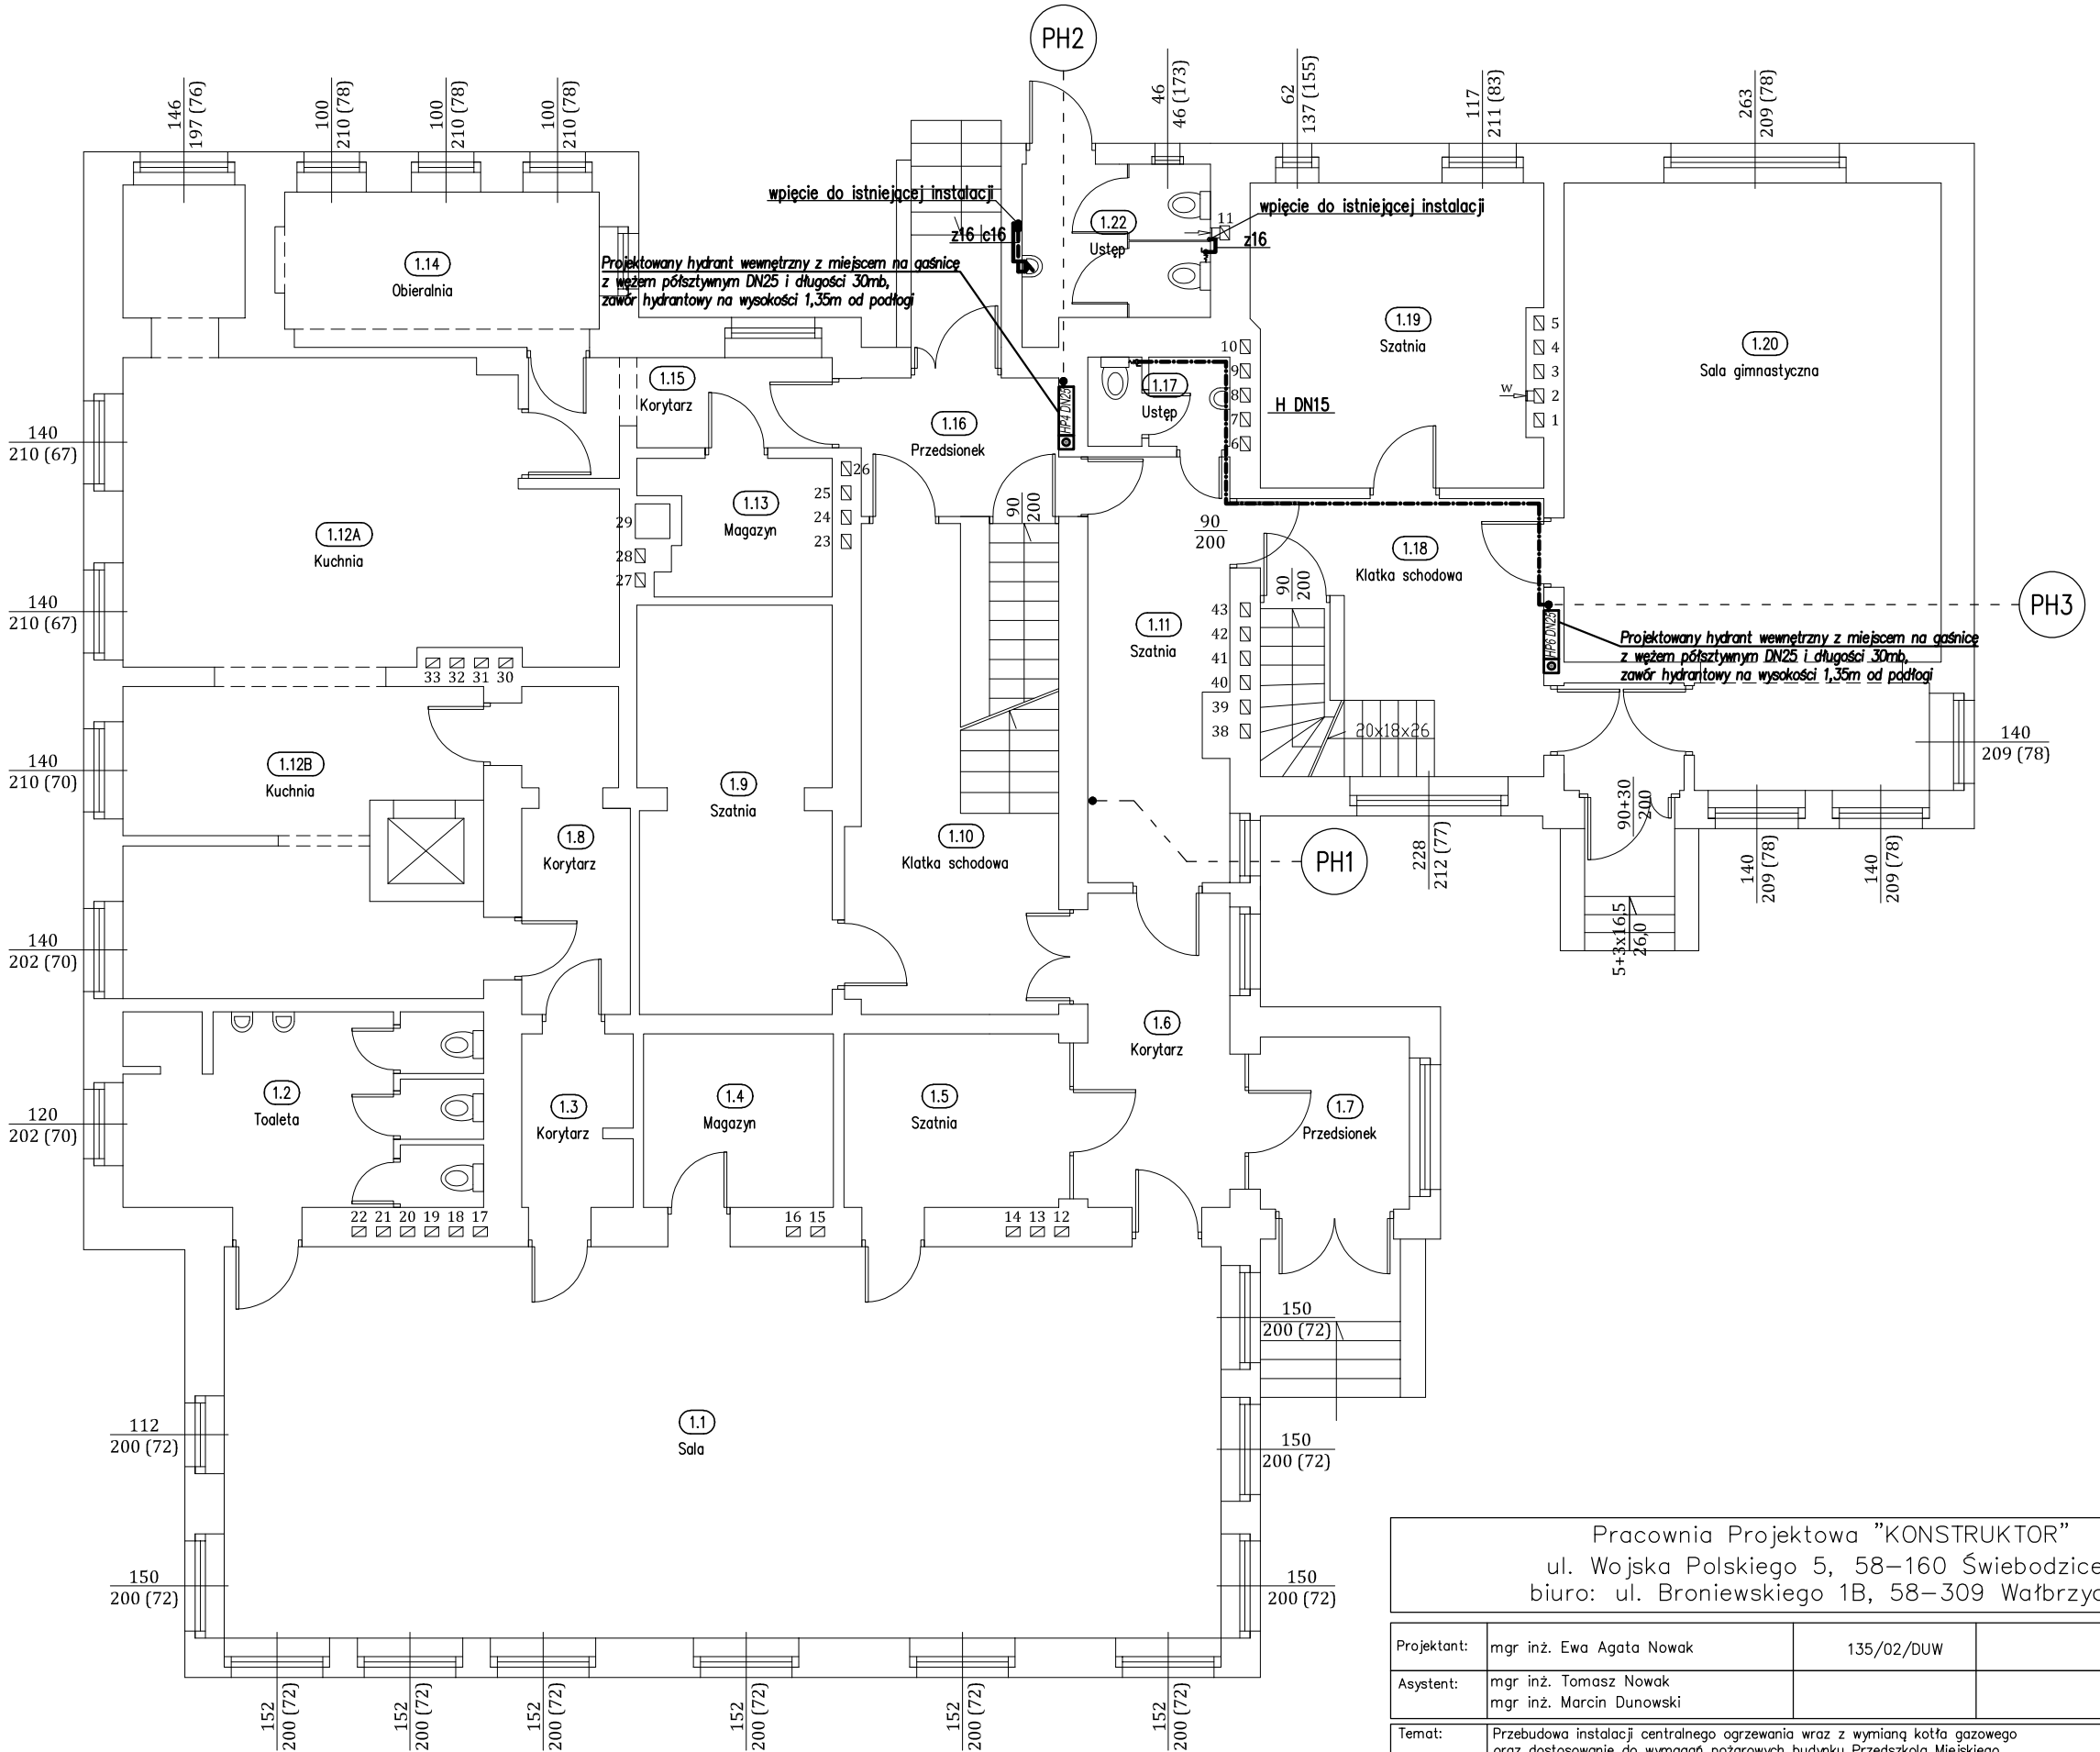

Pracownia Projektowa "KONSTRUKTOR"
ul. Wojska Polskiego 5, 58–160 Świebodzice
biuro: ul. Broniewskiego 1B, 58–309 Wałbrzych

Projektant:	mgr inż. Ewa Agata Nowak	135/02/DUW	
Asystent:	mgr inż. Tomasz Nowak mgr inż. Marcin Dunowski		
Temat:	Przebudowa instalacji centralnego ogrzewania wraz z wymianą kotła gazowego oraz dostosowanie do wymagań pożarowych budynku Przedszkola Miejskiego przy ul. Ofiar Katynia 4 w Szczawnie – Zdroju, działka nr 504, obręb nr 1 Szczawno–Zdrój		
Inwestor:	Uzdrowiskowa Gmina Miejska Szczawno–Zdrój ul. Kościuszki 17, 58–310 Szczawno–Zdrój		
Tytuł rys.:	Rzut parteru – instalacja wodociągowa i hydrantowa		

Data: 22.05.2017r.
Skala: 1:100
Stadium: PW
Nr. rys.: 11/IS

Zastrzega się wszelkie prawa wynikajace z Ustawy o prawie autorskim. Rysunek niniejszy nie może być w całości lub w części przerysowany, uzupełniony lub odstąpiony komukolwiek, bez pisemnej zgody firmy projektowej