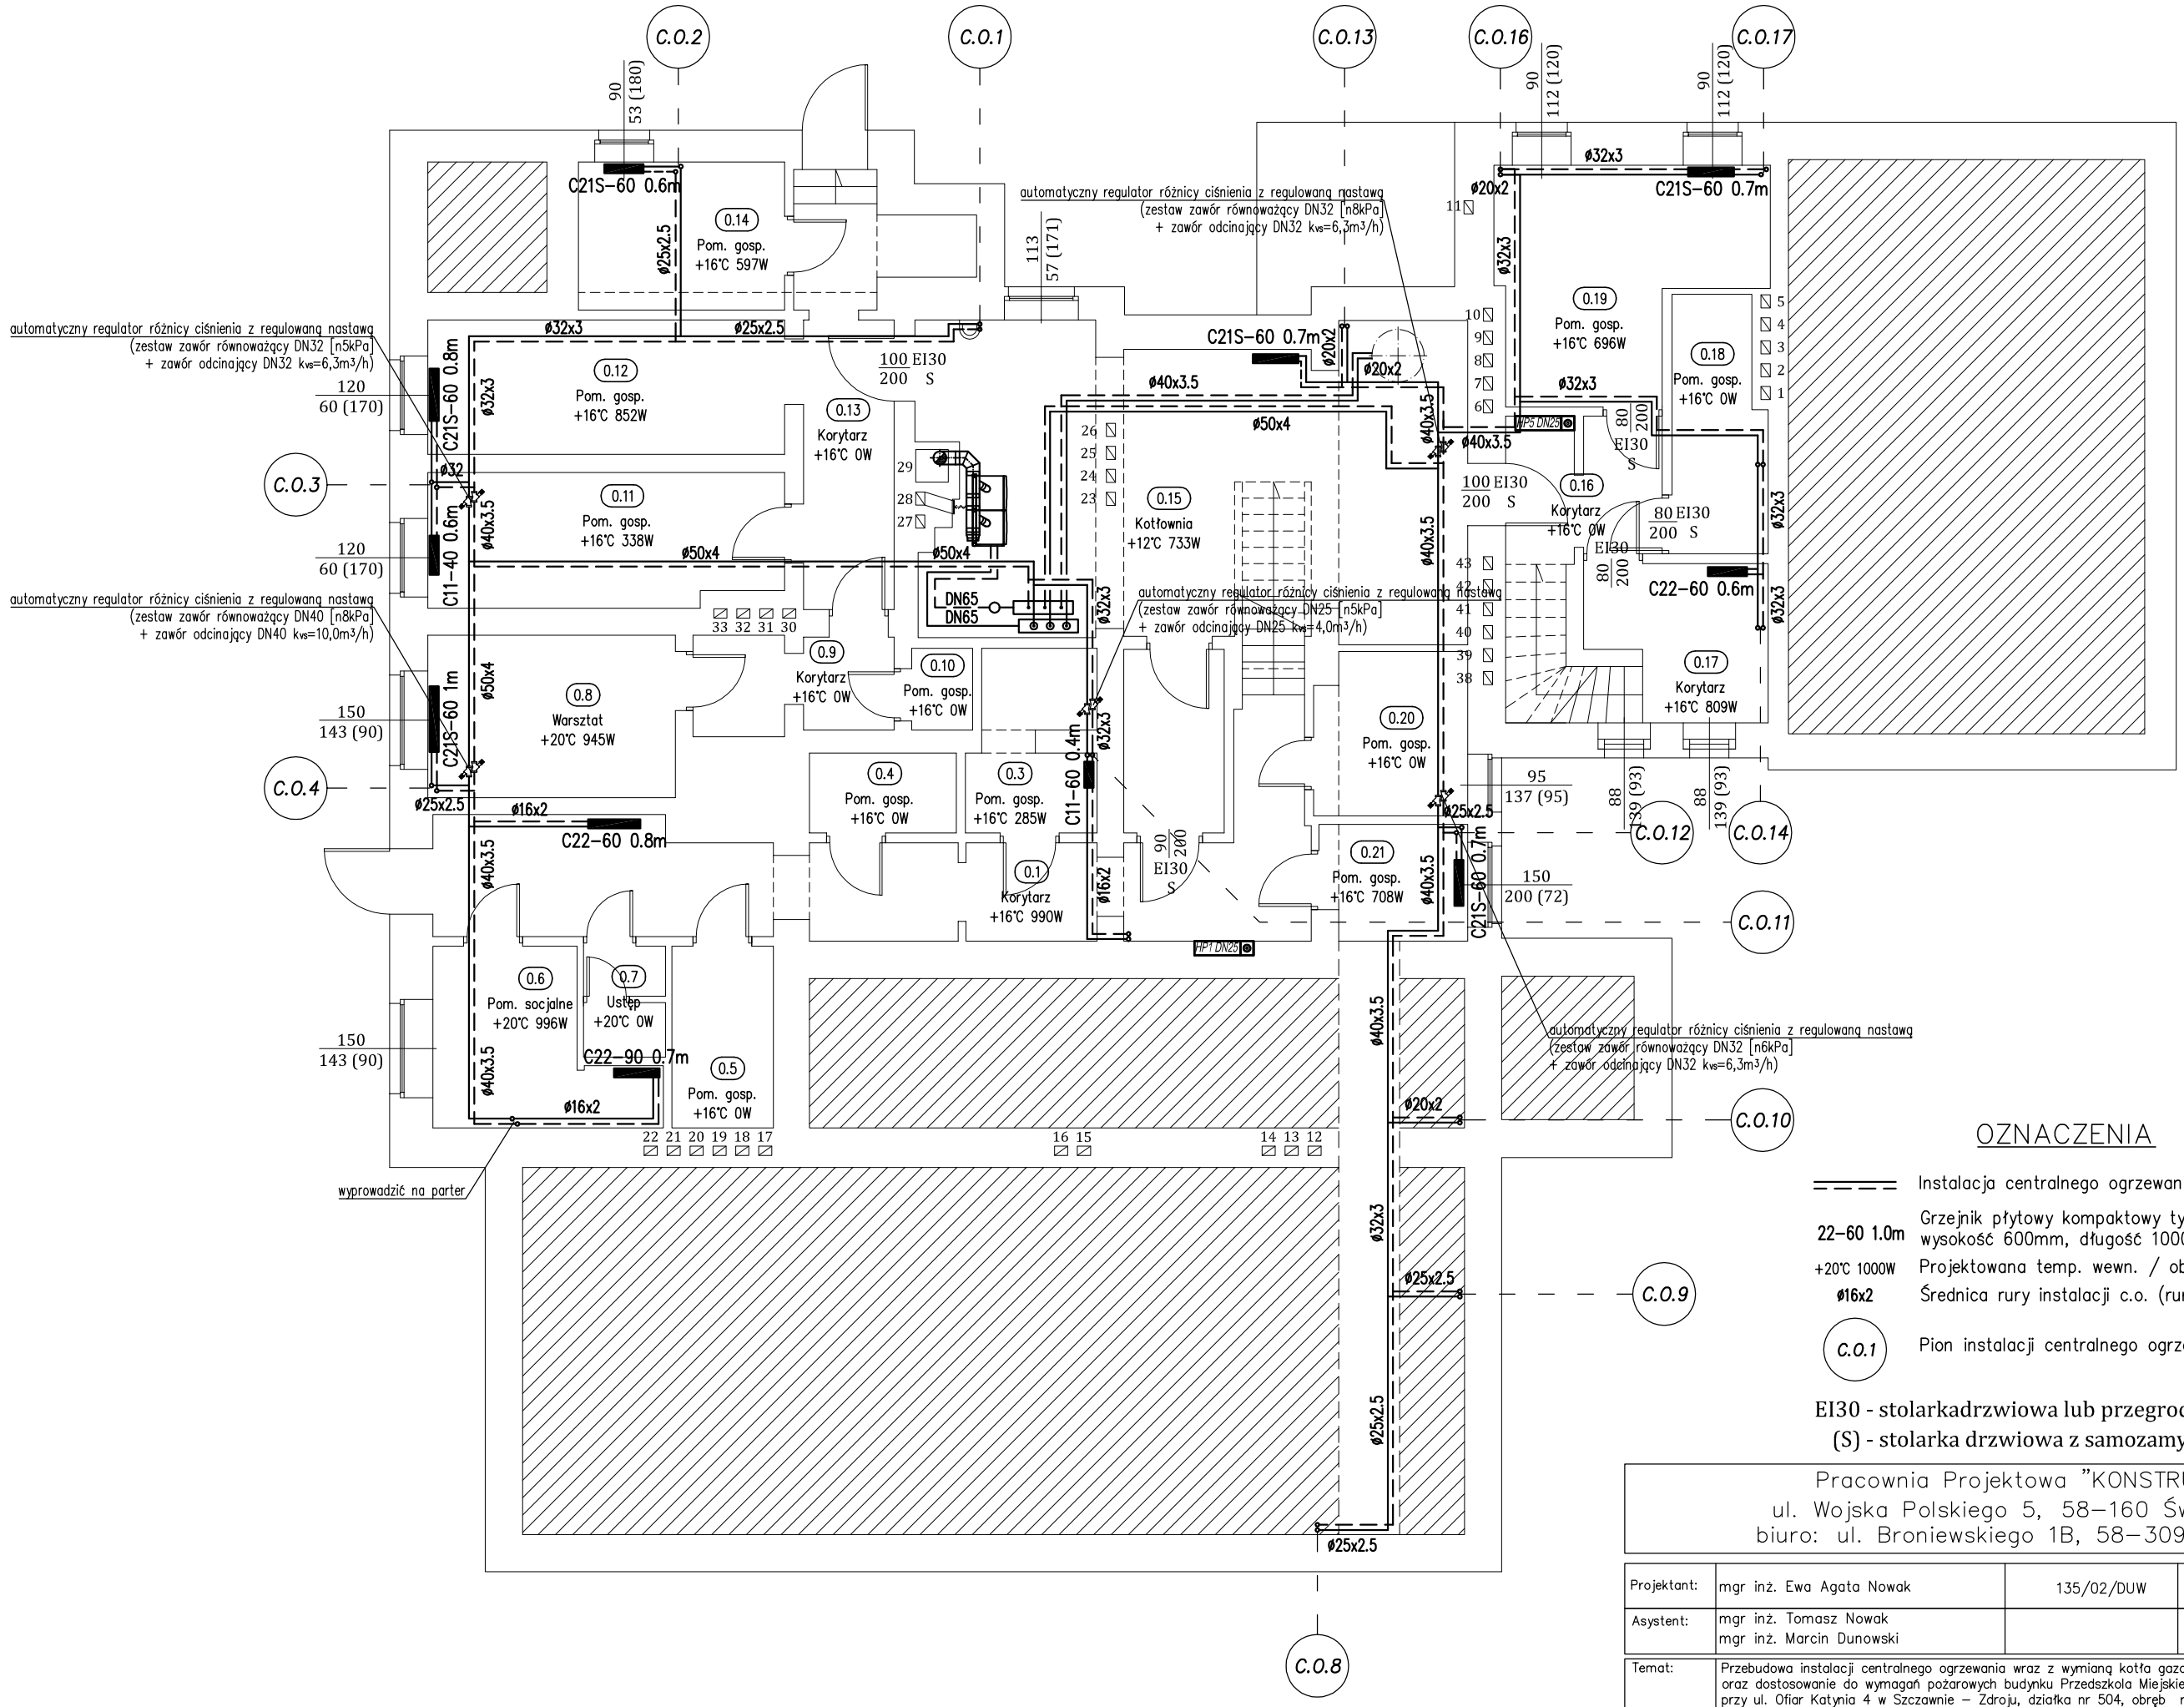

OZNACZENIA

———	Instalacja centralnego ogrzewania (t_z/t_p=70/55°C)
22–60 1.0m	Grzejnik płytowy kompaktowy typ 22, wysokość 600mm, długość 1000mm
+20°C 1000W	Projektowana temp. wewn. / obciążenie cieplne pomieszczenia
ø16x2	Średnica rury instalacji c.o. (rury wielowarstwowe PERT/Al/PE)
C.0.1	Pion instalacji centralnego ogrzewania

EI30 - stolarkadrzwiowa lub przegroda o odporności ogniowej
(S) - stolarka drzwiowa z samozamykaczem

Pracownia Projektowa "KONSTRUKTOR"
ul. Wojska Polskiego 5, 58–160 Świebodzice
biuro: ul. Broniewskiego 1B, 58–309 Wałbrzych

Projektant:	mgr inż. Ewa Agata Nowak	135/02/DUW		Data: 22.05.2017r.
Asystent:	mgr inż. Tomasz Nowak mgr inż. Marcin Dunowski			Skala: 1:100
Temat:	Przebudowa instalacji centralnego ogrzewania wraz z wymianą kotła gazowego oraz dostosowanie do wymagań pożarowych budynku Przedszkola Miejskiego przy ul. Ofiar Katynia 4 w Szczawnie – Zdroju, działka nr 504, obręb nr 1 Szczawno–Zdrój			Stadium: PW
Inwestor:	Uzdrowiskowa Gmina Miejska Szczawno–Zdrój ul. Kościuszki 17, 58–310 Szczawno–Zdrój			Nr. rys.: 1/IS
Tytuł rys.:	Rzut piwnicy – instalacja centralnego ogrzewania			

Zastrzega się wszelkie prawa wynikające z Ustawy o prawie autorskim. Rysunek niniejszy nie może być w całości lub w części przerysowany, uzupełniony lub odstąpiony komukolwiek, bez pisemnej zgody firmy projektowej