


Pracownia Projektowa "KONSTRUKTOR" ul. Wojska Polskiego 5, 58-160 Świebodzice biuro: ul. Broniewskiego 1B, 58-309 Wałbrzych				
Projektant:	inz. Mieczysław Ruszola	7342/3/87/98	NBPJ	
Asystent:				
Temat:	Przebudowa instalacji centralnego ogrzewania wraz z wymianą kotła gazowego oraz dostosowanie do wymagań pożarowych budynku Przedszkola Miejskiego przy ul. Ofiar Katynia 4 w Szczawinie-Zdroju			
Inwestor:	Uzdrowiskowa Gmina Miejska w Szczawinie-Zdroju ul. Kościuszk 17, 58-310 Szczawno-Zdrój			
Tytuł rys.:	SCHEMAT GŁÓWNY ZASILANIA			
Zostająca się wszelkie prawa wynikające z Ustawy o prawie autorskim. Ryzyknie niniejszy nie może być w całości lub w części przerysowany.				
Data:	05.2017r.	Skala:	-	Stadium: PW
Nr. rys.:	E-1.1			

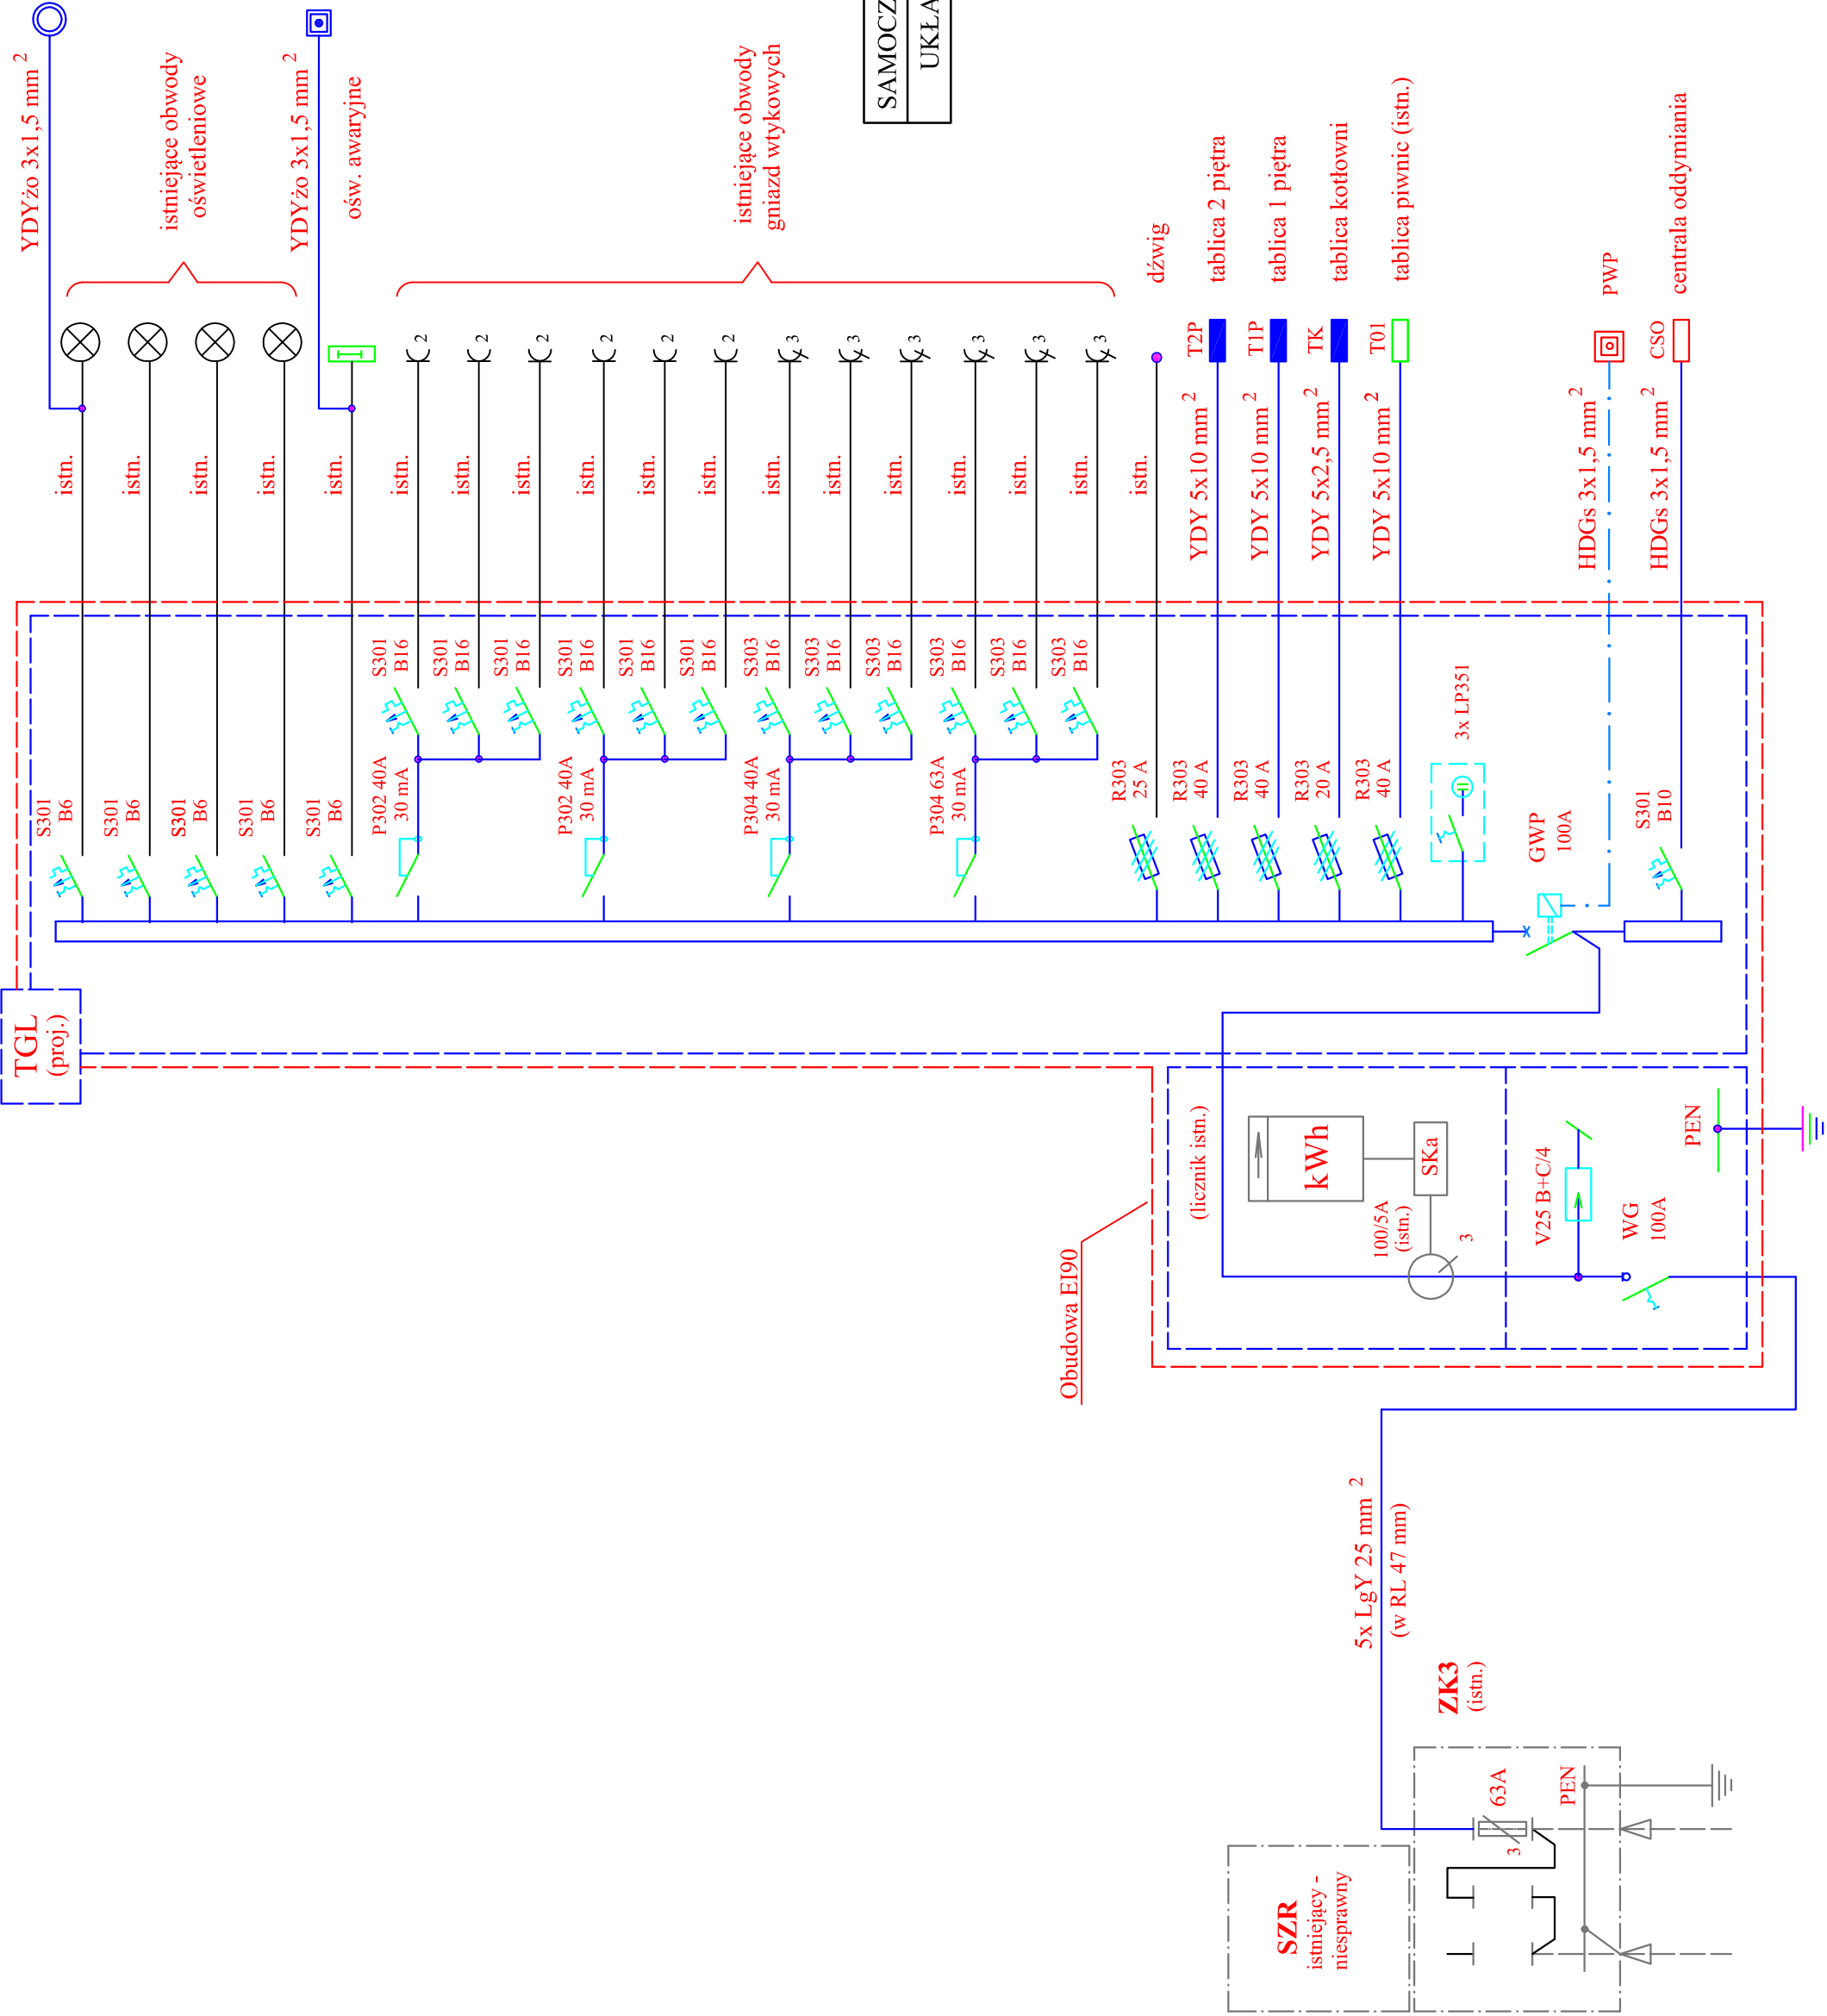

SAMOCZYNNE WYŁĄCZENIE
UKŁAD SIECIOWY TN-S