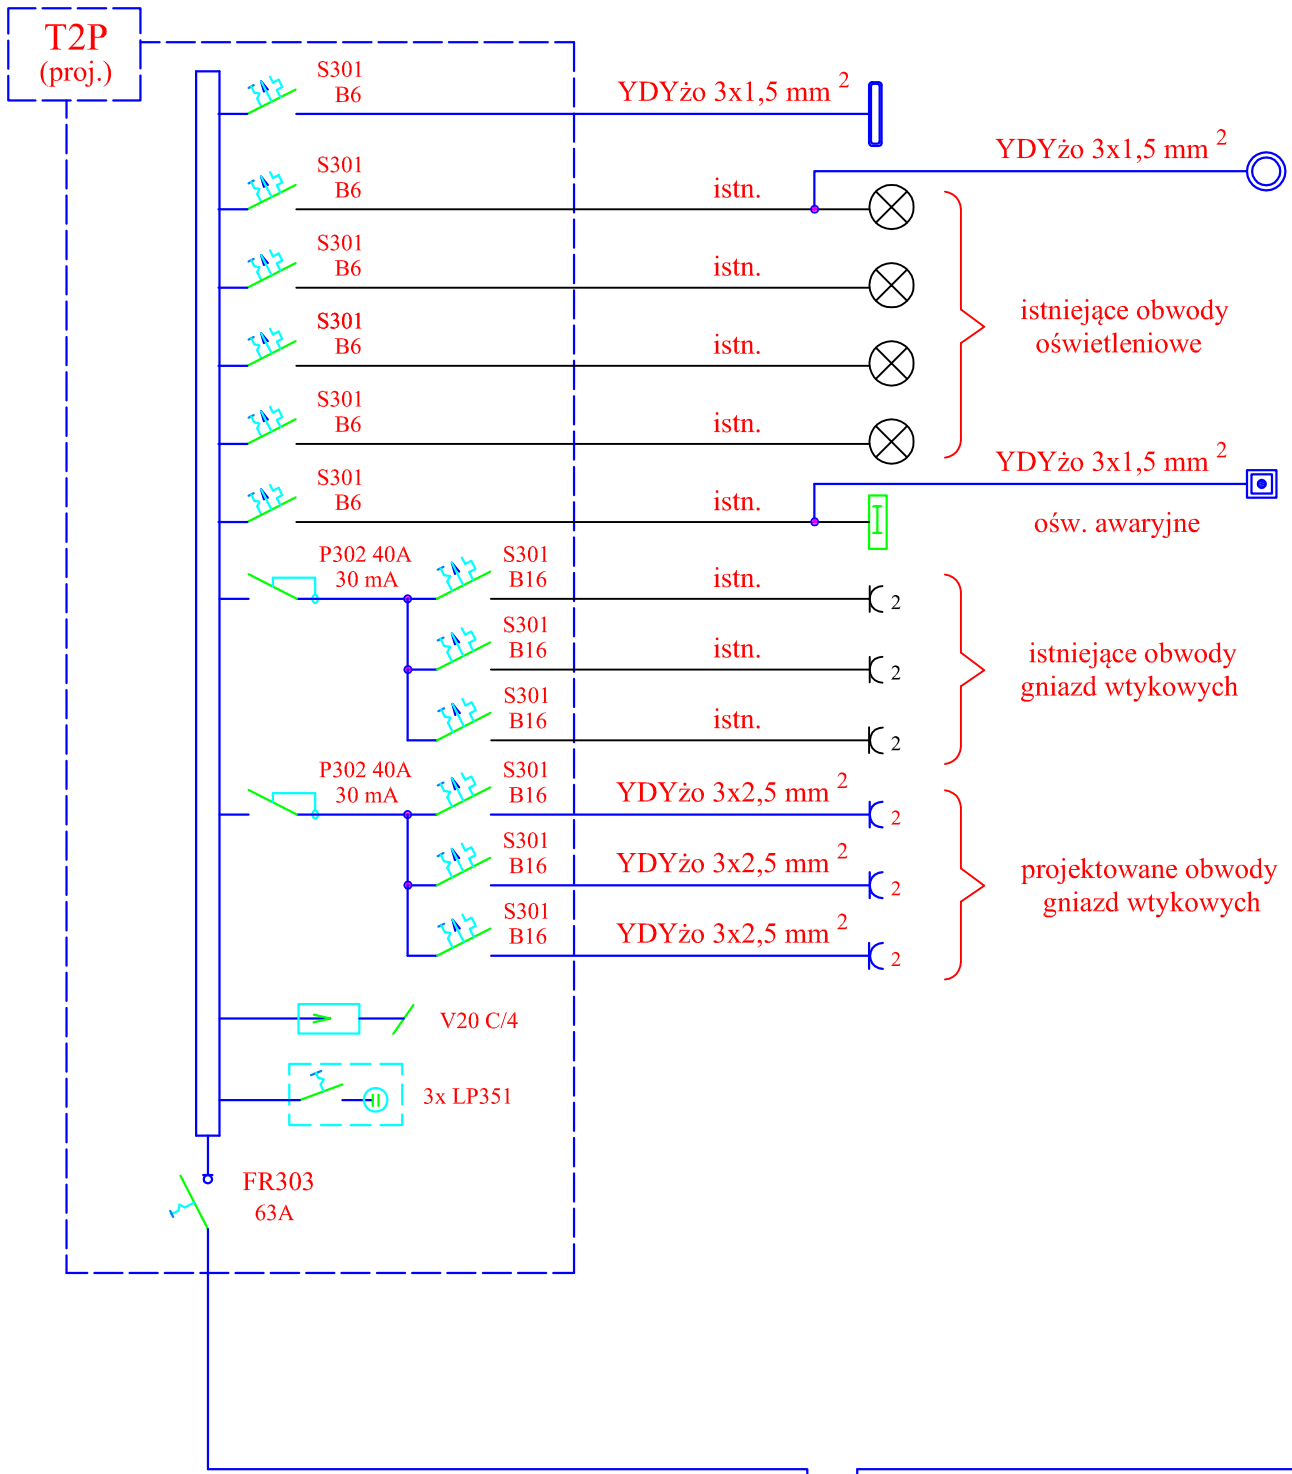

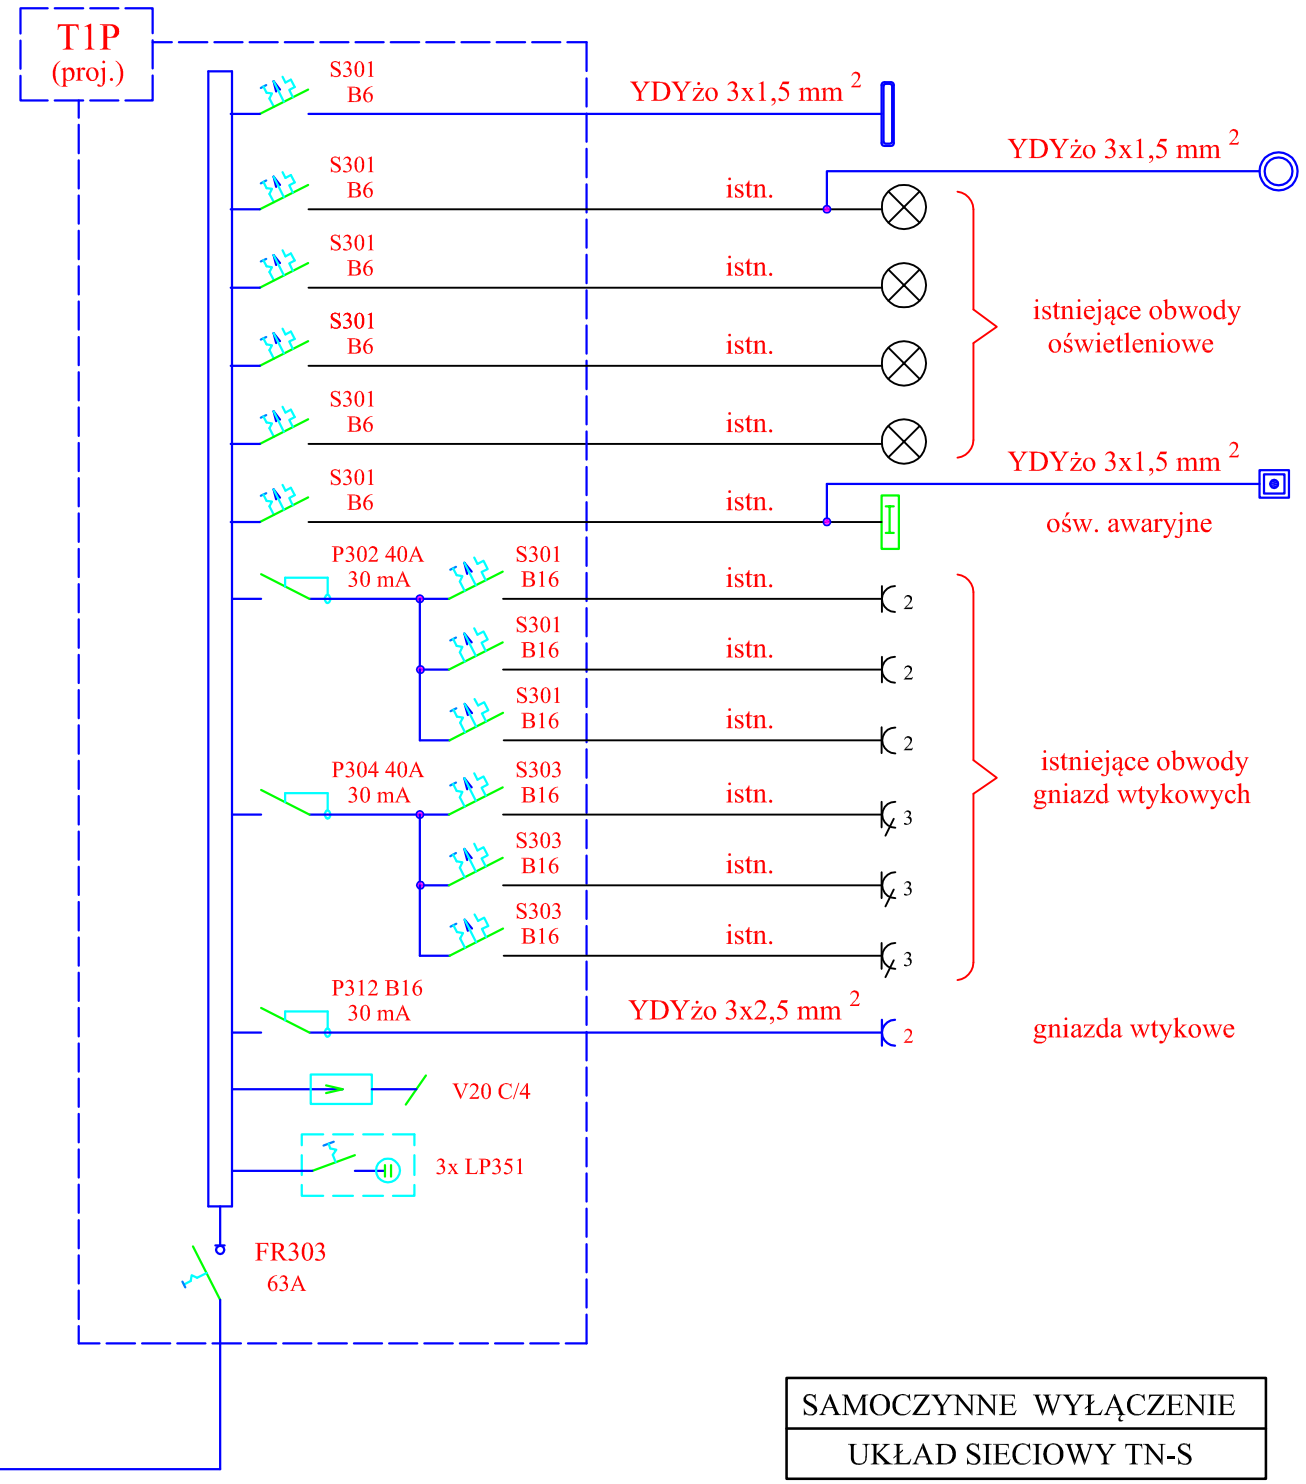

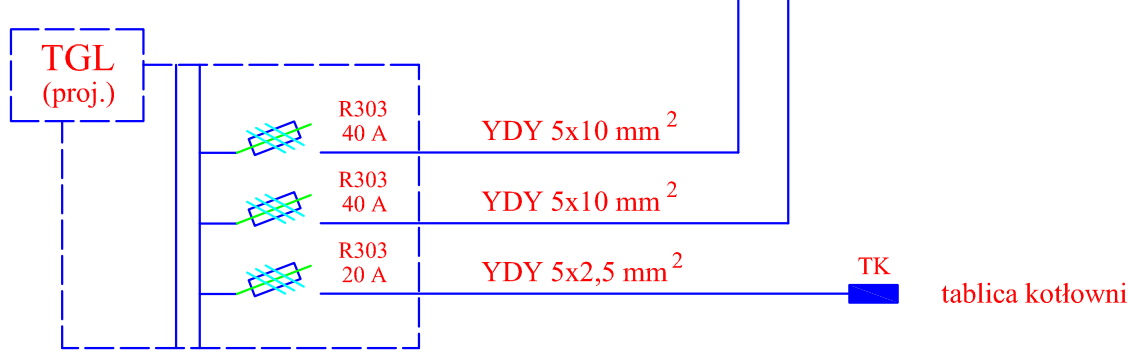

SAMOCZYNNE WYŁĄCZENIE
UKŁAD SIECIOWY TN-S

Pracownia Projektowa "KONSTRUKTOR"
ul. Wojska Polskiego 5, 58–160 Świebodzice
biuro: ul. Broniewskiego 1B, 58–309 Wałbrzych

Projektant:	inż. Mieczysław Ruszała	NBGP.V 7342/3/87/98		Data: 05.2017r.
Asystent:				Skala: –
Temat:	Przebudowa instalacji centralnego ogrzewania wraz z wymianą kotła gazowego oraz dostosowanie do wymagań pożarowych budynku Przedszkola Miejskiego przy ul. Ofiar Katynia 4 w Szczawnie–Zdroju			Stadium: PW
Inwestor:	Uzdrowiskowa Gmina Miejska w Szczawnie–Zdroju ul. Kościuszki 17, 58–310 Szczawno–Zdrój			Nr. rys.: E–1.2
Tytuł rys.:	ROZDZIELNICE PIĘTROWE T1P, T2P			

Zastrzega się wszelkie prawa wynikające z Ustawy o prawie autorskim. Rysunek niniejszy nie może być w całości lub w części przerysowany, uzupełniony lub odstąpiony komukolwiek, bez pisemnej zgody firmy projektowej