


PRZEKÓRJ B-B

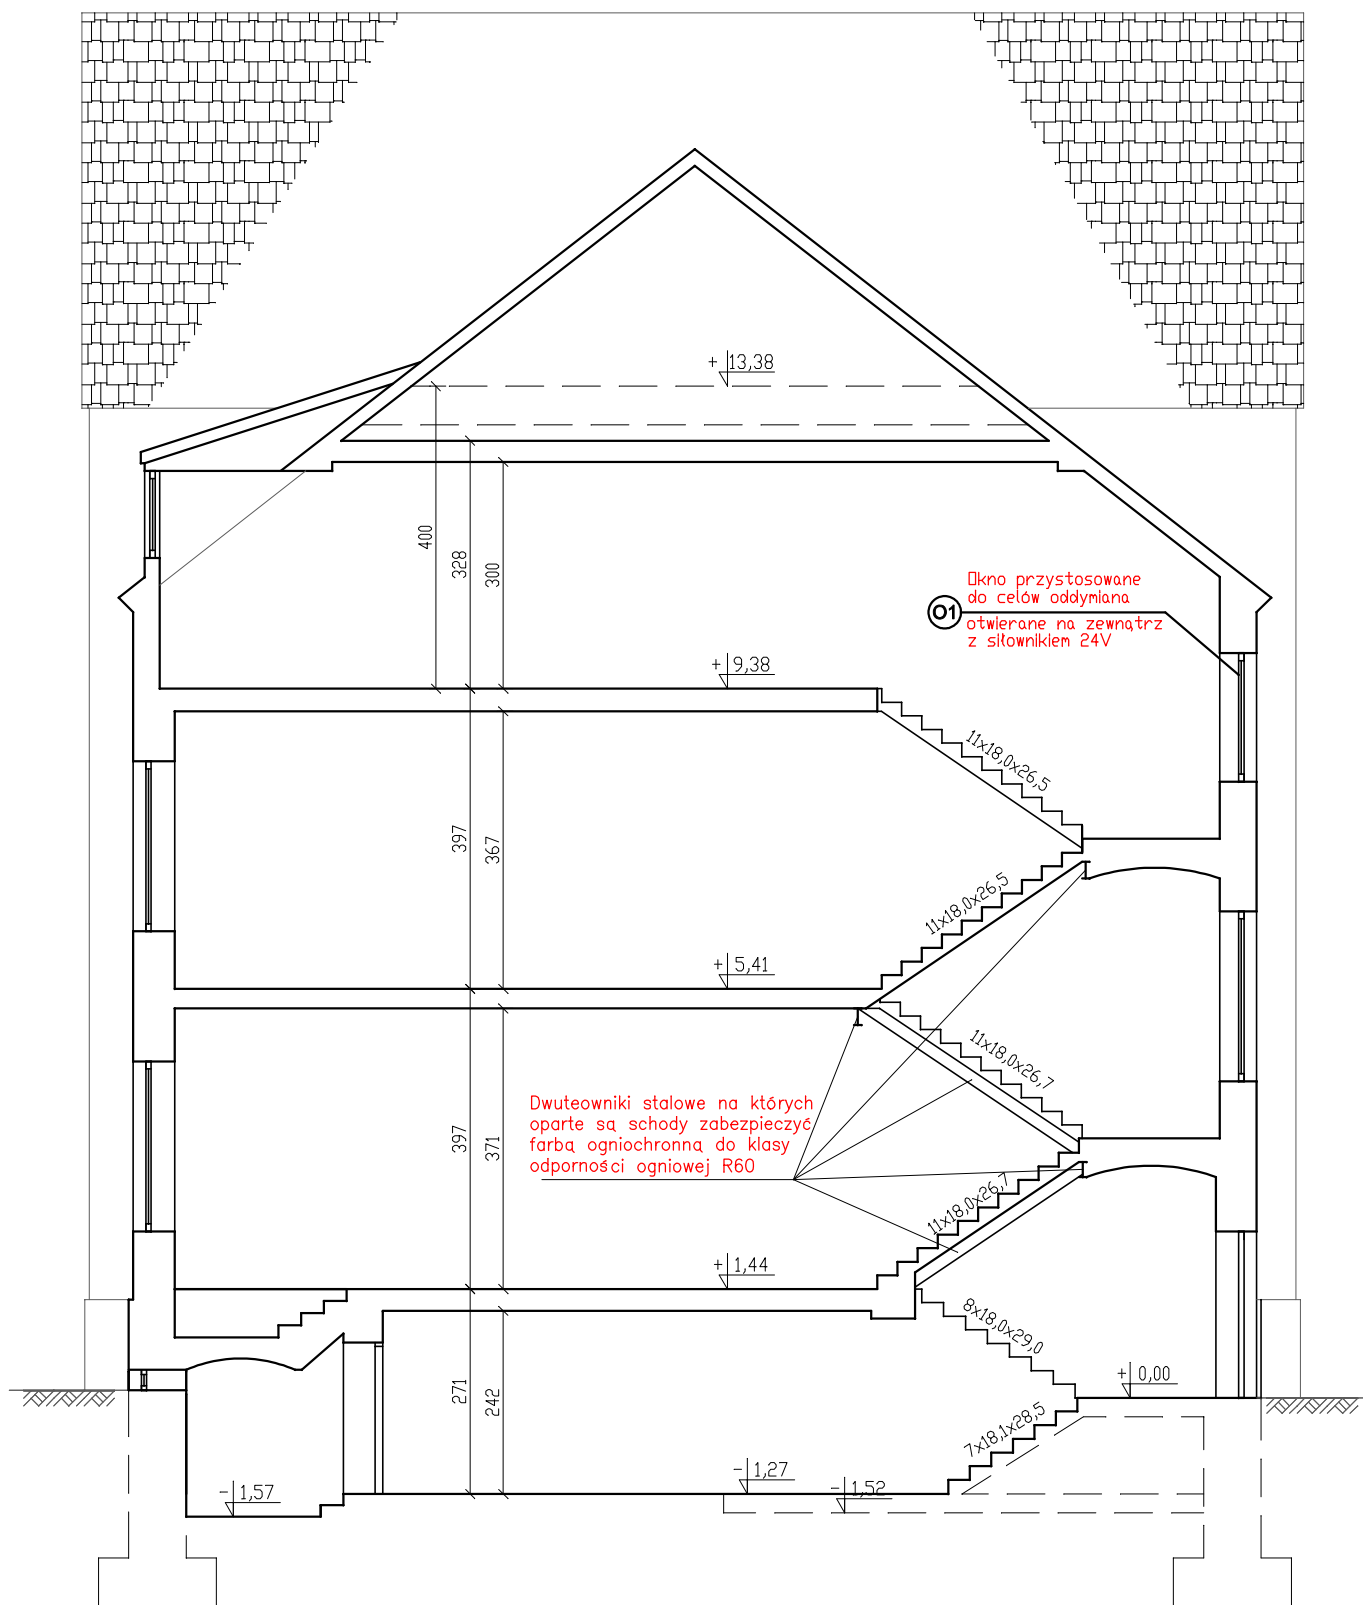

Projektant:	mgr inż. Piotr Rajca	691/01/DUW NBGP.V 7342/3/75/98	Data: 05.2017
Asystent:	mgr inż. Jarosław Rajca		Stadium: PB
Temat:	Przebudowa pomieszczenia gospodarczego na ustęp w budynku szkoły podstawowej, ul. Sienkiewicza 32, 58-310 Szczawno-Zdrój, dz. nr 321/2 obręb nr 1 Szczawno-Zdrój		Skala: 1:100
Inwestor:	UZDROWISKOWA GMINA MIEJSKA SZCZAWNO-ZDRÓJ UL. KOŚCIUSZKI 17, 58-310 SZCZAWNO-ZDRÓJ		Nr. rys.: 11
Tytuł rys.:	PRZEKÓRJ B-B		