


SCHEMAT TECHNOLOGICZNY

Obieg III brodzik dla dzieci

Obieg wody 27 m³/h

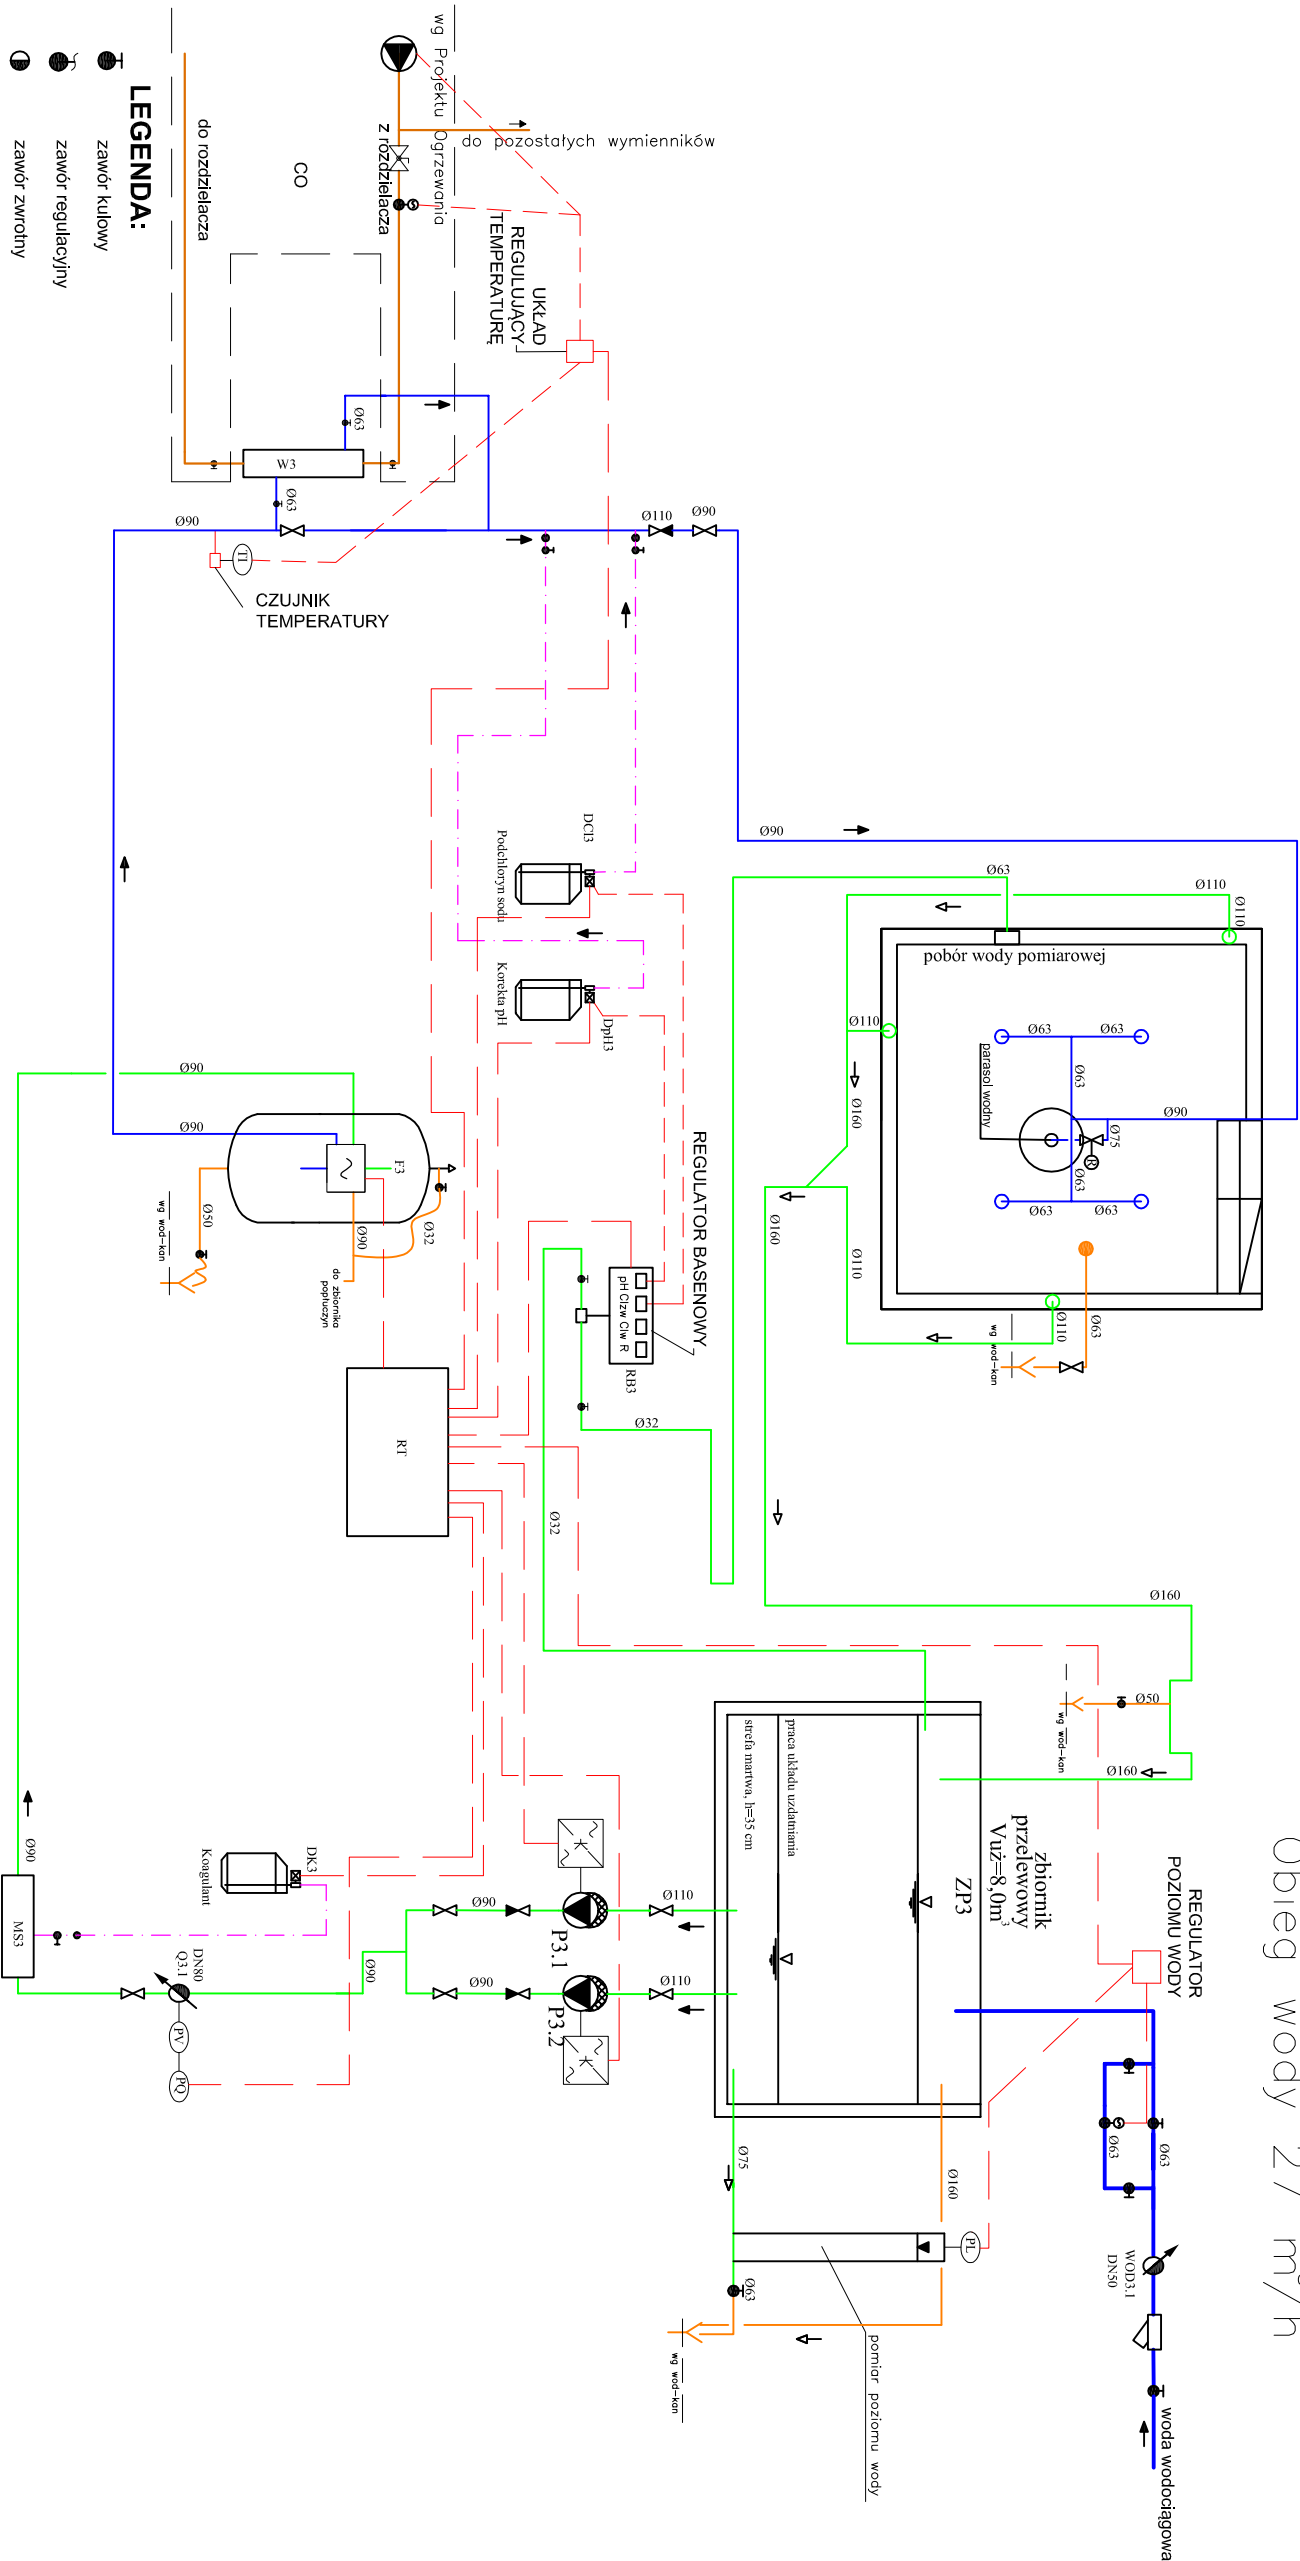

- LEGENDA:**
- zawór kulowy
 - zawór regulacyjny
 - zawór zwrotny
 - zawór kulowy sterowany elektrycznie
 - zawór dozujący
 - przepustnica z napędem ręcznym
 - kłapa zwrotna
 - wodomierz
 - przepływomierz
 - filtr skośny
 - manometr
 - pompa z prefiltrem
 - dmuchawa
 - zawór wielodrogowy sterowany elektrycznie
- zawór regulacyjny
- woda uzdatniona
- woda z basenu
- powietrze
- chemikalia
- automatyka
- przepływ ciśnieniowy
- przepływ grawitacyjny

- ZP - ZBIORNIK PRZEWODOWY
- F - FILTR BASENOWY
- P - POMPA OBIEGOWA
- MS - MIESZACZ STATYCZNY
- W - WYMIENNIK CIEPŁA
- RB - REGULATOR BASENOWY
- DCI - STACJA DOZOWANIA PODCHŁORYNU SODU
- DpH - STACJA DOZOWANIA KOREKTORA pH
- DK - STACJA DOZOWANIA KOAGULANTA
- OZNACZENIE URZĄDZEŃ
- F.1.1
- NUMER PORZĄDKOWY
- OBIEG

PROEXBUD WROCŁAW SP. Z O.O.			
BIURO ARCHITEKTONICZNO-INŻYNIERSKIE			
siedziba: ul. Szanieckiego 48a			
NIP: 895-10-05-567			
e-mail: mak@proexbud.com			
ul. Szanieckiego 48a			
tel: + 48 71 793 00 15			
INWESTOR:			
Uzdrowiskowa Gmina Miejska			
Szczawno Zdrój			
ul. Kościuszki 17, 58-310 Szczawno Zdrój			
NIP 886-25-72-767 / REGON 390718219			
Adres inwestycji:			
ul. Słoneczna, Szczawno Zdrój			
działki nr :194/5, 192/4, 192/5, 190, 191/2, 191/3, 195, 263			
obręb 1 AM 462.324.1731, 1732, 1733, 1734			
Nazwa inwestycji:			
kompleks oświatowo-sportowo-rekreacyjny			
etap III - BASEN			
Trasa:			
WODY DLA BRODZIKA DLA DZIECI			
Skala:			
-			
DATA:			
10.2017			
NUMER RYSU:			
TOM - II			
TYTUŁ:			
SCHEMAT TECHNOLOGICZNY UZDATNIANIA			
PROJEKT CHRONIONY USTAWĄ O PRAWACH AUTORSKICH, WSZELKIE PRAWA ZASTRZEŻONE			
WYKORZYSTYWANIE TEGO PROJEKTU PRZEZ INNE JEDNOSTKI PROJEKT. WYMAGA ZGODY AUTORA			