SCHEMAT TECHNOLOGICZNY

Obieg I basen do nauki pływania

Obieg wody 63 m³/h

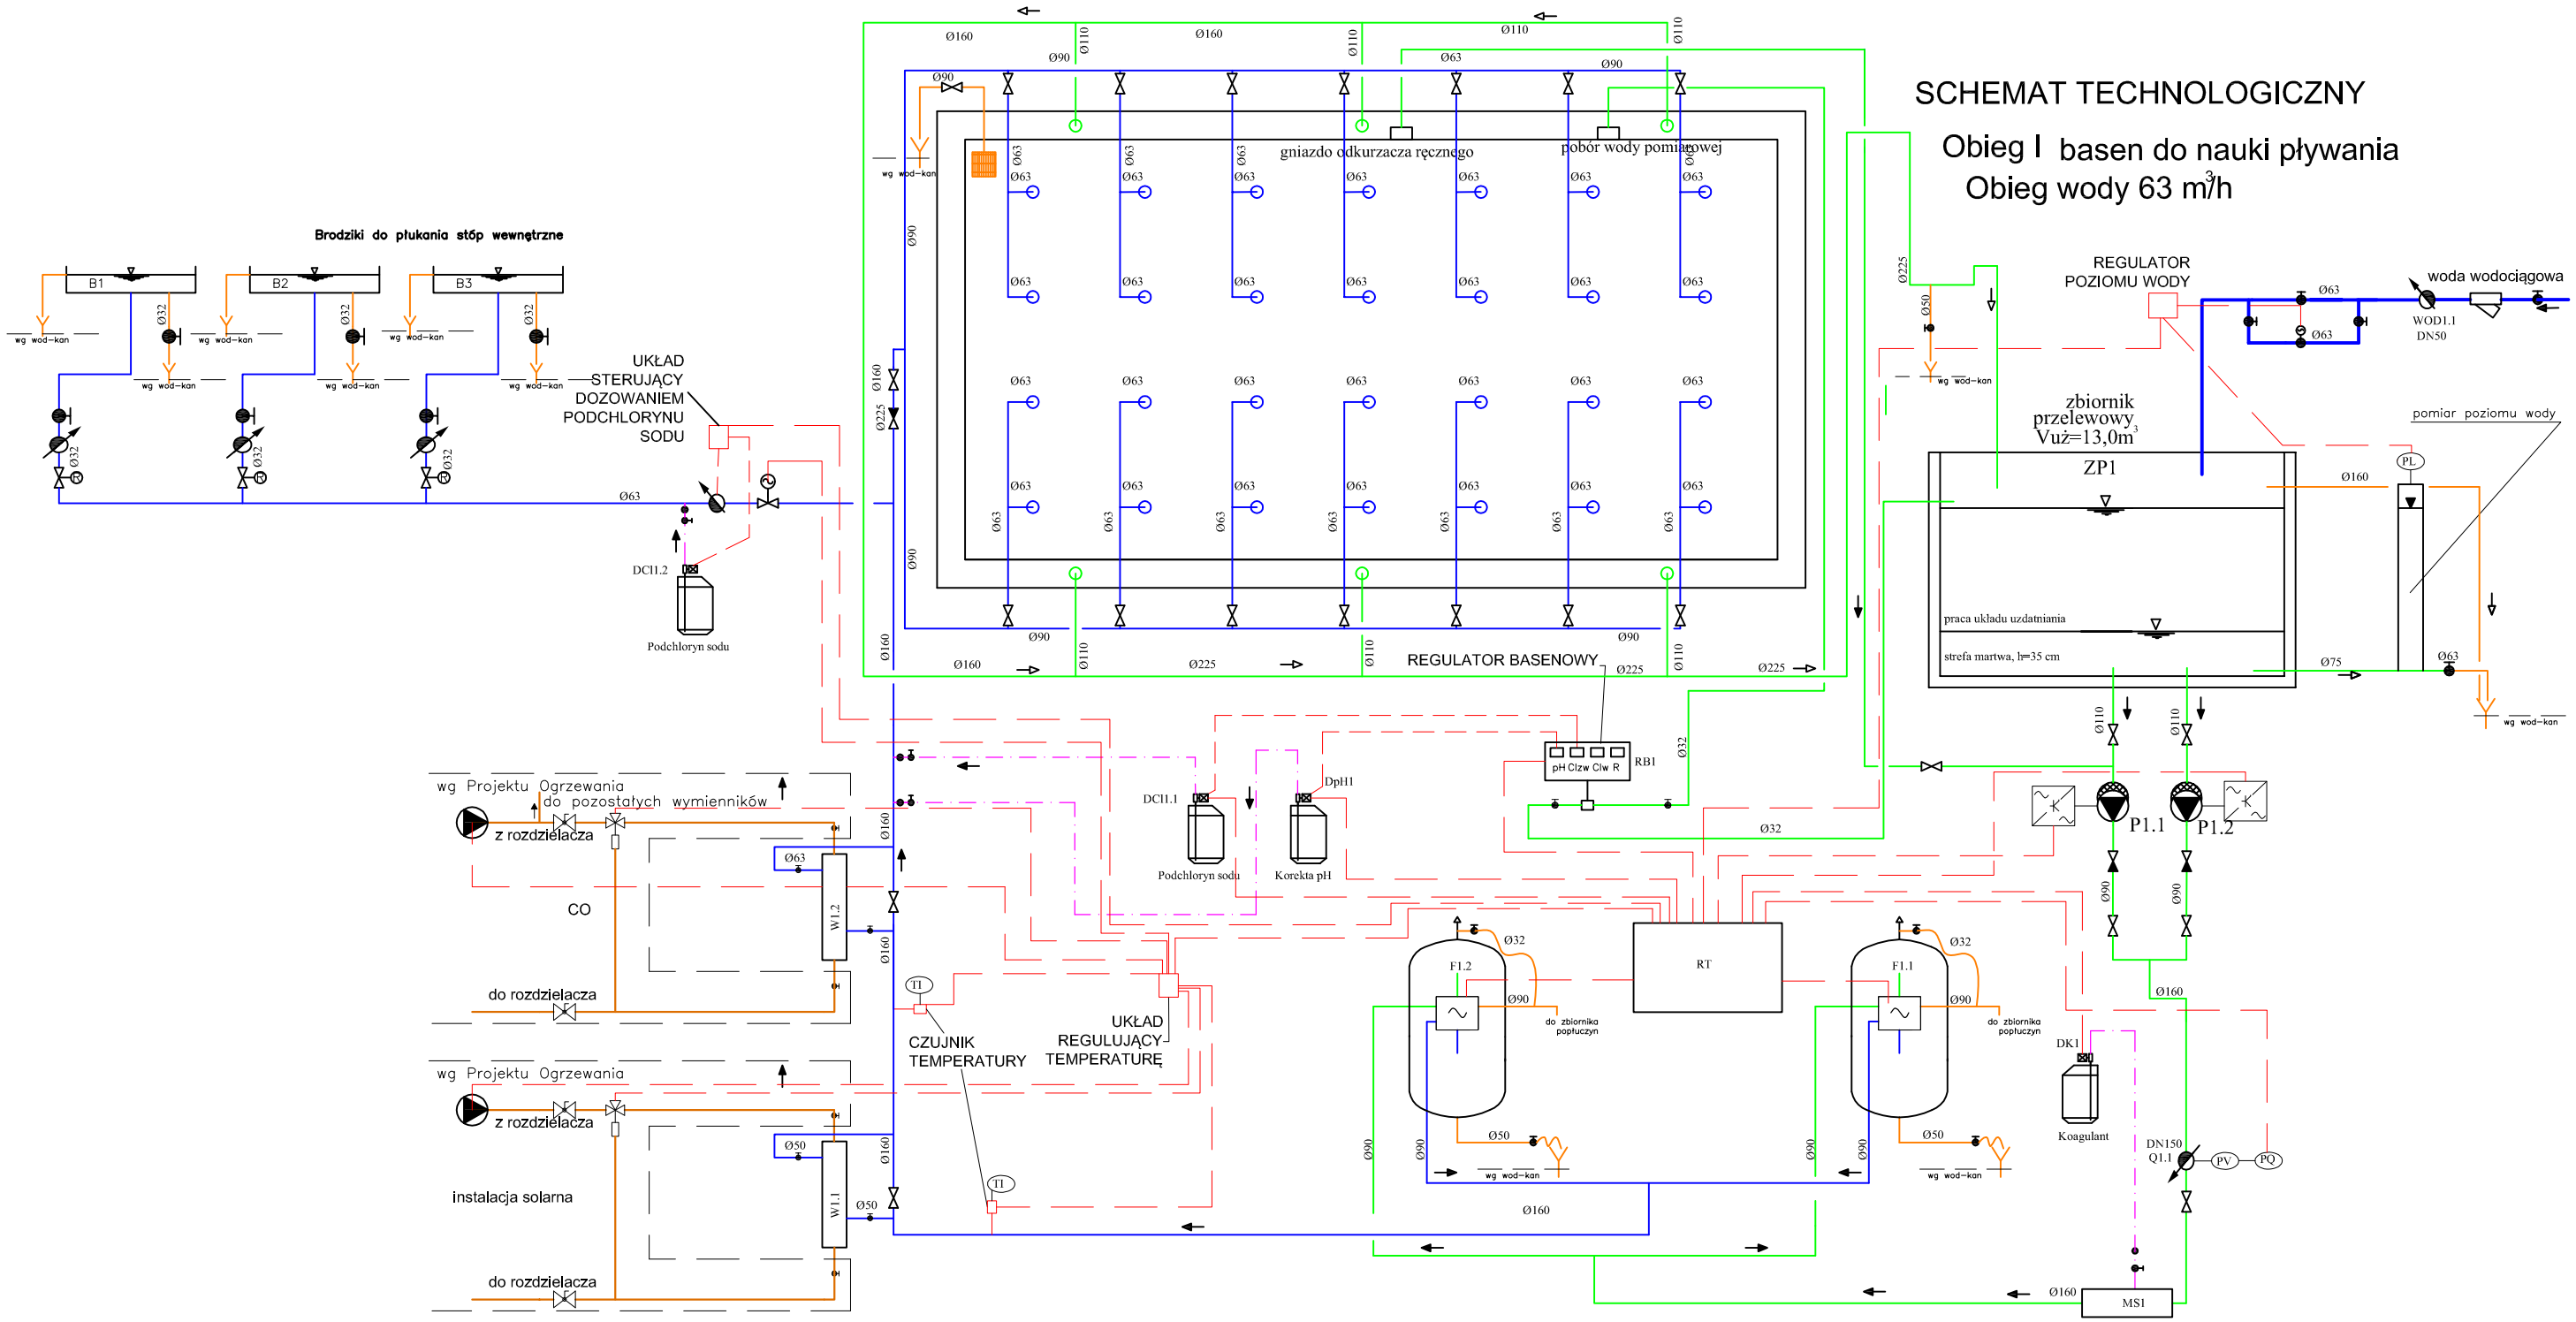

LEGENDA:

- zawór kulowy
- zawór regulacyjny
- zawór zwrotny
- zawór kulowy sterowany elektrycznie
- zawór dozujący
- zawór regulacyjny
- przepustnica z napędem ręcznym
- klapa zwrotna
- zawór wielodrogowy sterowany elektrycznie
- wodomierz
- przepływomierz
- filtr skośny
- manometr
- pompa z prefiltrem
- dmuchawa
- woda uzdatniona
- woda z basenu
- popłuczyny
- powietrze
- chemikalia
- automatyka
- przepływ ciśnieniowy
- przepływ grawitacyjny

ZP - ZBIORNIK PRZELEWOWY
F - FILTR BASENOWY
P - POMPA OBIEGOWA
MS - MIESZACZ STATYCZNY
W - WYMIENNIK CIEPŁA
RB - REGULATOR BASENOWY
DCI - STACJA DOZOWANIA PODCHLORYNU SODU
DpH - STACJA DOZOWANIA KOREKTORA pH
DK - STACJA DOZOWANIA KOAGULANTA

OZNACZENIE URZĄDZEŃ

F.1.1 — URZĄDZENIE / NUMER PORZĄDKOWY / OBIEG

PROEXBUD WROCŁAW Sp. z o.o.

BIURO ARCHITEKTONICZNO-INŻYNIERSKIE

siedziba: 51-692 WROCŁAW, ul. Szanieckiego 48a
NIP: 895-10-05-567
e-mail: maki@proexbud.com
e-mail: proexbud@gmail.com
tel: + 48 71 793 00 15

Inwestor: UZDROWISKOWA GMINA MIEJSKA Szczawno -Zdrój, ul.Kościuszki 17, 58-310 Szczawno Zdr NIP 886-25-72-767,REGON 890718219	Adres Inwestycji: ul. Słoneczna, Szczawno Zdrój, działki nr :194/5,192/4,192/5,190,191/2, 191/3, 195, 263, obręb 1 AM 462.324.1731.1732.1733.1734	Nr rys. TOM - II EIII/TB-1
	Nazwa inwestycji: etap III - BASEN Kompleks oświatowo-sportowo-rekreacyjny	Data 10.2017
Faza: PROJEKT WYKONAWCZY DO PB ZMIAN V	Treść: SCHEMAT TECHNOLOGICZNY UZDATNIANIA WODY DLA BASENU DO NAUKI PŁYWANIA	Skala: -
Branża: TECHNOLOGIA BASENOWA	Projektant: mgr inż. Joanna Lewandowska-Świst nr upr.162/DOŚ/15 specjalność instalacje sanitarne	

PROJEKT CHRONIONY USTAWĄ O PRAWACH AUTORSKICH, WSZELKIE PRAWA ZASTRZEŻONE
WYKORZYSTYWANIE TEGO PROJEKTU PRZEZ INNE JEDNOSTKI PROJEKT. WYMAGA ZGODY AUTORA