


UWAGA !

NIE WYKLUCZA SIĘ ISTNIENIA W TERENIE INNYCH NIE WSKAZANYCH NA NINIEJSZEJ MAPIE URZĄDZEŃ PODZIEMNYCH, KTÓRE NIE BYŁY ZGŁOSZONE DO INWENTARYZACJI LUB O KTÓRYCH BRAK JEST INFORMACJI W INSTYTUCJACH BRANŻOWYCH !

DANE POWIERZCHNIOWE :

- | | |
|--|-----------------------|
| 1. POWIERZCHNIA OGÓLNA MIEJSC POSTOJOWYCH : | 118,00 m ² |
| 2. POWIERZCHNIA MIEJSCA POSTOJOWEGO DLA OSOBY NIEPEŁNOSPRAWNEJ : | 18,00 m ² |
| 3. DŁUGOŚĆ ŁĄCZNA KRAWĘŻNIKA BETONOWEGO 15x30x100 : | 82,00 m |
| 4. POWIERZCHNIA SKARP DO ODTWORZENIA TRAWNIKA : | 100,00 m ² |

skala 1 :50

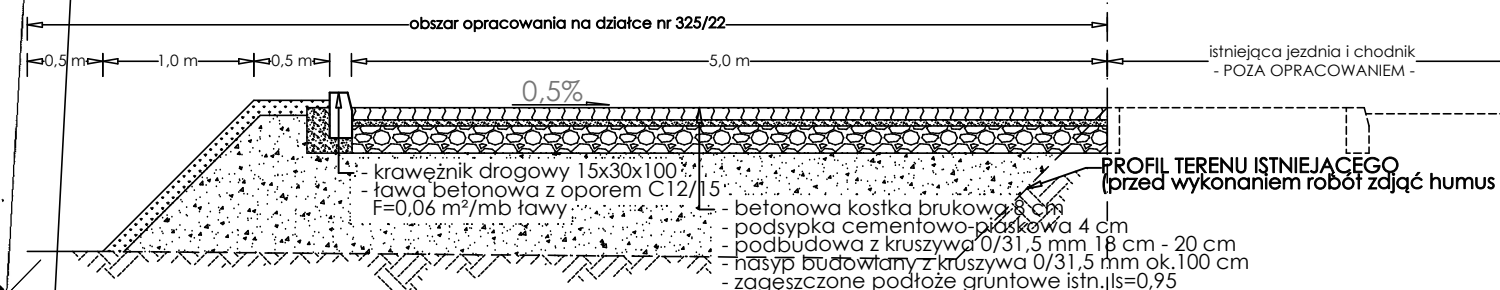

OZNACZENIA I SYMBOLE UŻYTE NA RYSUNKU :

- | | |
|---|--|
|  | GRANICA DZIAŁKI GRUNTOWEJ |
|  | KRAWEŹNIK ISTNIEJĄCY - WYSTAJĄCY |
|  | KRAWEŹNIK ISTNIEJĄCY - WTOPIONY |
|  | ISTNIEJĄCE OBRZEŻE CHODNIKOWE |
|  | PROJEKTOWANY KRAWEŹNIK DROGOWY - WYSTAJĄCY |
|  | PROJEKTOWANE WYDZIELENIE MIEJSCA POSTOJOWEGO |
|  | PROJEKTOWANE SKARPY NASYPU |
|  | PROJEKTOWANE MIEJSCA POSTOJOWE |
|  | ISTNIEJĄCA NAWIERZCHNIA CHODNIKA - POZA OPRACOWANIEM ! |
|  | ISTNIEJĄCA NAWIERZCHNIA JEZDNI - POZA OPRACOWANIEM ! |

BRANŻA :	DROGOWA	STADIUM	PROJEKT UPROSZCZONY	DATA	07 2018	SKALA	1:500
----------	---------	---------	---------------------	------	---------	-------	-------

RYSUNEK NR
D-01

Wąbrzych dn. 2018-06-28
Sporządził(a) wyrys: Andrzej Poniewiński