


SZKIC PRZĘKROJU POPRZECZNEGO
PRZĘZ KONSTRUKCJĘ, NAWIERZCHNI UL. BUKOWEJ

STAN ISTNIEJĄCY STAN PROJEKTOWANY

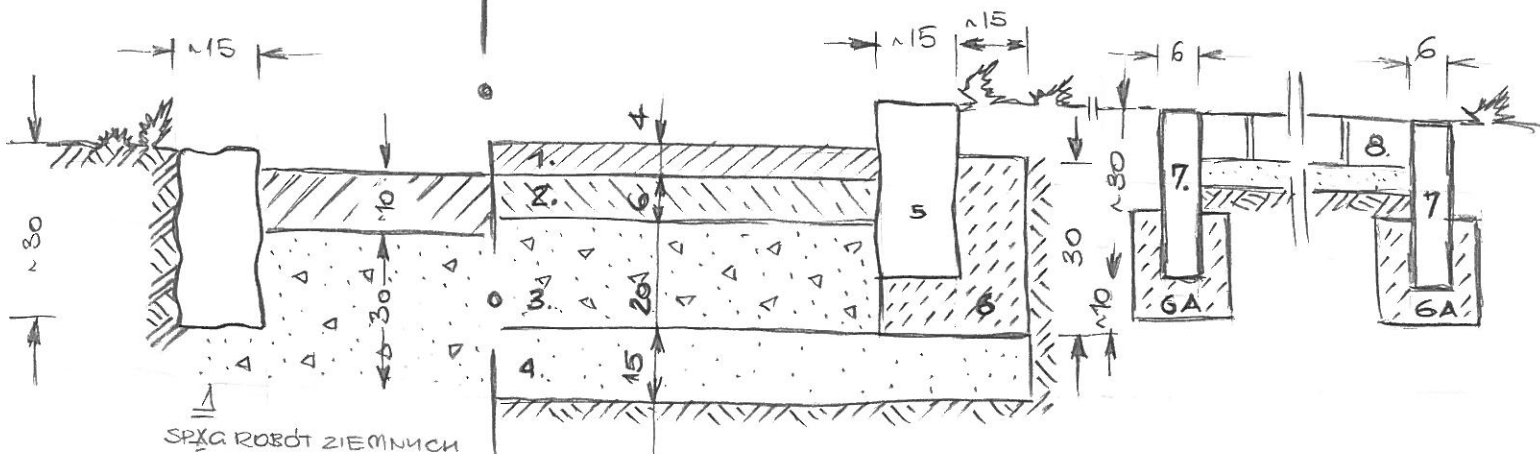


1. WARSTWA ŚCIERAŁNA Z BETONU ASFALTO-
WIEGO TYP AC 11 S GRUB. 4 CM.
2. WARSTWA WIĄZĄCA Z BETONU ASFALTO-
WIEGO TYP AC 16 W GRUB. 6 CM
3. PODBUDOWA Z KRUSZYNA 0/3
GRUB. 20 CM
4. STABILIZACJA CEMENTOWA
 $R_m > 2,5 \text{ MPa}$ GRUB. 15 CM
DOKOŁANA Z NYTAMI
5. KRANEŻNIK KAMIENNY ISTN. POROZBIÓRK.
POCINANY OD CZOŁA" UKŁADANY "NA STUK"
DOP. SPÓINA DO 1 CM.
6. KAWA BETONOWA Z MIESZANKI C12/15
 $V = 0,06 \text{ m}^3/\text{mb}$
7. OBRZEŻE BETONOWE CHODNIKOWE 6×200
8. BETONOWA KOSTKA BRUKOWA GR. 6/8 POROZBIÓRKOWA.
- 6A KAWA BETONOWA Z MIESZANKI C12/15 $V = 0,04 \text{ m}^3/\text{mb}$


SZKIC PRZĘKROJU POPRZECZNEGO
PRZĘZ KONSTRUKCJĘ, NAWIERZCHNI UL. OFIAR KATYNIA

STAN ISTNIEJĄCY
- ROZBIÓRKOWY -

STAN PROJEKTOWANY

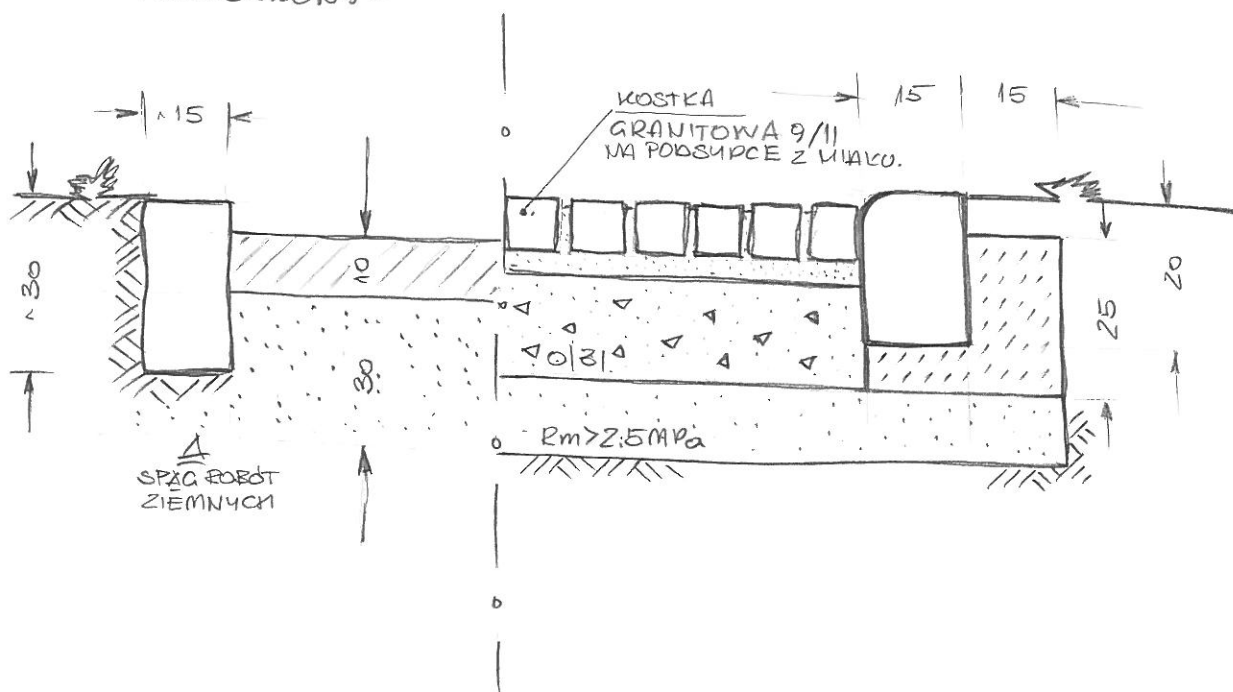

SZKIC PRZEKROJU POPRZECZNEGO
PRZEZ KONSTRUKCJĘ NAWIERZCHNI UL. OFIAR KATYNIA

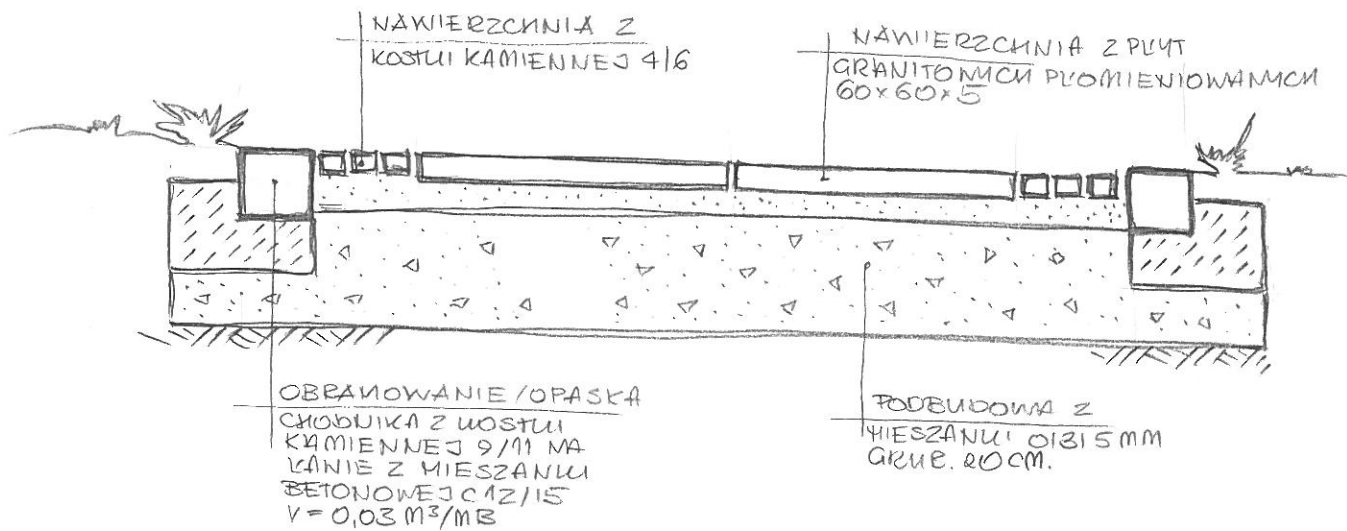

SZKIC PRZEKROJU POPRZECZNEGO
PRZEZ KONSTRUKCJĘ NAWIERZCHNI UL. BOHATERÓW WARSZAWY

