


Załącznik nr 1

*Mapa – Kopia Mapy Zasadniczej z naniesioną
koncepcją zagospodarowania terenu*

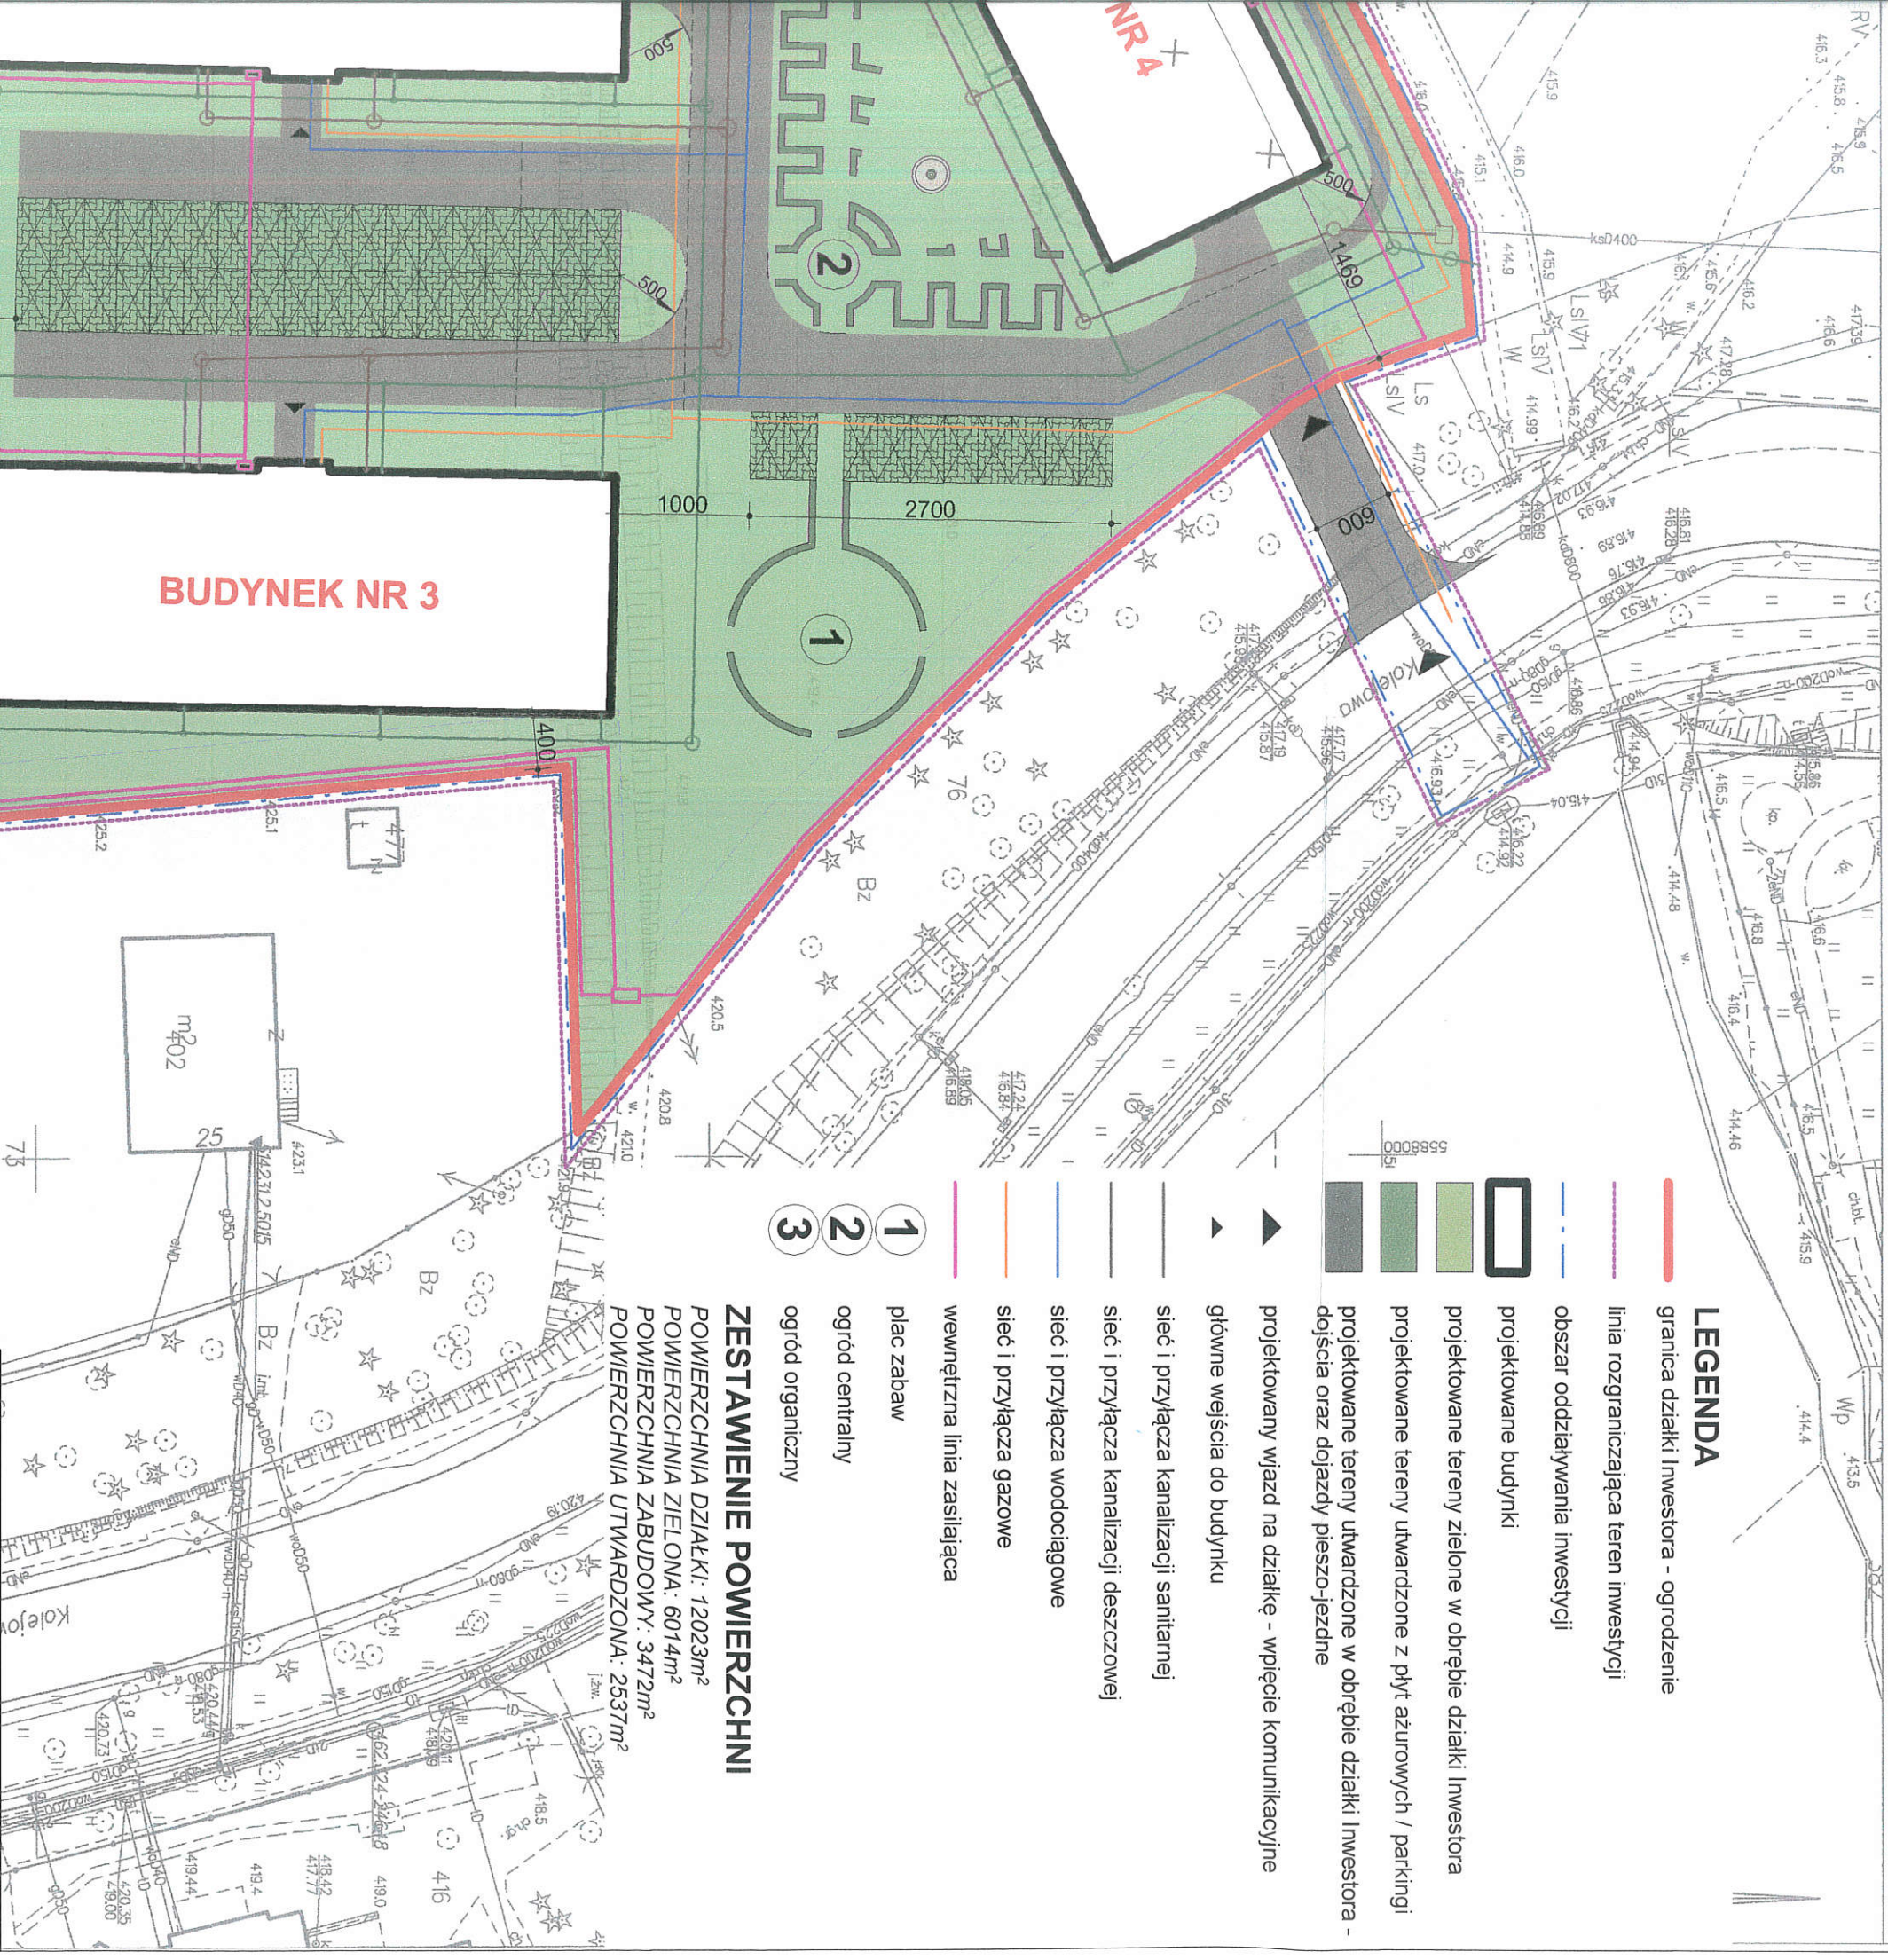

AS PROJEKT PRACOWNIA ARCHITEKTURY ARTUR SCHAB ul. Podmiejska 9, 58-105 Świdnica, tel. 609 527 891, arturschab@gmail.com		
BUDYNKI MIESZKALNE WIELORODZINNE Z GARAŻAMI PODZIEMNYMI		
adres inwestycji: Szczawno-Zdrój, dz. nr 72/2 (obr. ewid. Szczawno-Zdrój 2), 76 (obr. ewid. Szczawno-Zdrój 2) i dr. 72/2 (obr. ewid. Szczawno-Zdrój 1)		
inwestor: Firma Handlowo-Usługowa „GAMMA” Wiesław Botoz, ul. Wieniawskiego 15, 58-306 Wałbrzych		
faza: KONCEPCJA		
branża: ARCHITEKTURA	podpis:	
mgr inż. arch. Andrzej Grzybowski UAN VI-f/3/50/90 członek Dolnośląskiej Okręgowej Izby Architektów RP pod nr DS-0023		
rysunki: KONCEPCJA ZAGOSPODAROWANIA TERENU		
data: 08.01.2020	skala: 1 : 500	nr rysunku: A-01