TĘŻNIA SOLANKOWA
PARK SZWEDZKI

TĘŻNIA SOLANKOWA Z JEDNOSTRONNĄ PERGOLĄ

TĘŻNIA SOLANKOWA

Pow. zabudowy tężni z pergolą: **84m2**
Pow. zabudowy tężni bez pergoli: **43,5m2**
Pow. czynna tarniny: **90m2 [2x45m2]**
Długość tężni : **12,3m**
Szerokość tężni bez pergoli : **3,6m**
Szerokość tężni z pergolą: **6,8m**
Szerokość zlewni/fundamentu tężni: **3,6m**
Głębokość zbiornika: ok **0,9m**
Wysokość tężni: **3,8m**
Szacowana ilość solanki wymagana do pracy tężni: ok **10m3**
Pojemność zbiornika: **32m3**
Rezerwa retencyjna: **20m3**

UWAGI:

Rysunek rozpatrywać łącznie z pozostałymi rysunkami branży architektonicznej.
Preferowane w dokumentacji projektowej rozwiązania w zakresie zaprojektowanych i zastosowanych materiałów i technologii, należy traktować jako wzorcowe, które można zamienić i zastąpić innymi, wykazującymi równoważne parametry techniczne, w tym cechy fizyczne, mechaniczne, estetyczne itp.
Każda propozycja zamiany musi obligatoryjnie uzyskać akceptację inwestora i projektantów.
Rzędne i wymiary określone w dokumentacji projektowej są przypuszczalne i wymagają weryfikacji na etapie prac nad projektem budowlanym i wykonawczym.
Wszystkie przyjęte w dokumentacji koncepcyjnej rozwiązania należy zweryfikować na etapie prac projektu budowlanego i wykonawczego w oparciu o wszelkie warunki wynikające z istniejącego uzbrojenia terenu, infrastruktury technicznej jak i planowanej lokalizacji obiektu a także w oparciu o podkład mapowy w postci mapy do celów projektowych.
Lokalizacja jak i forma tężni została uzgodniona z wojewódzkim konserwatorem zabytków w Wałbrzychu

Dokumentacja objęta jest prawami autorskimi. Powielanie oraz rozpowszechnianie całości lub fragmentów wymaga zgody autorów.
Poziom ± 0,00 odpowiada rzędnej ok 432,8 .npm.

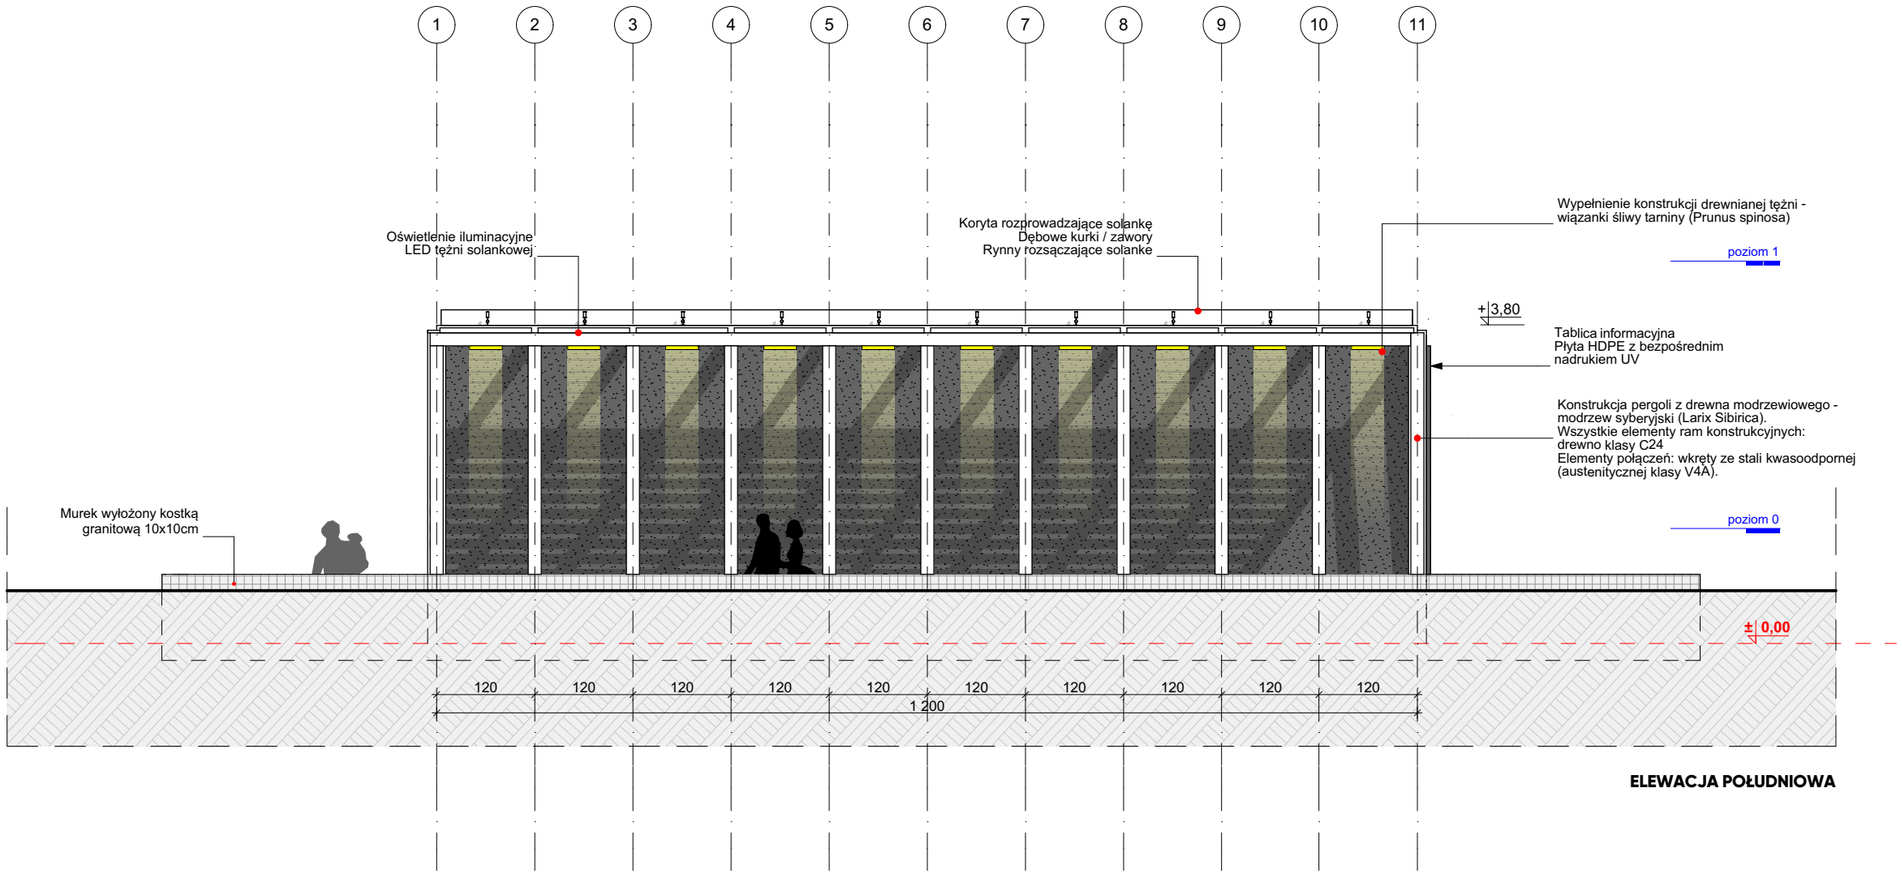

ELEWACJA POŁUDNIOWA

GENERALNY PROJEKTANT

LOGORYTM ZUZANNA HORAK
UL. NOWOWIEJSKIEGO 4i/23
40-139 KATOWICE
NIP 6342685116
REGON 365855316
TELEFON 601329742
MAIL biuro.logorytm@gmail.pl

architecture / graphic design / visualization

BRANŻA KONSTRUKCYJNA

BRANŻA SANITARNA

BRANŻA ELEKTRYCZNA

INWESTOR

GMINA MIEJSKA SZCZAWNO-ZDRÓJ
UL. TADEUSZA KOŚCIUSZKI 17
58-310 SZCZAWNO-ZDRÓJ

PROJEKT

BUDOWA TĘŻNI SOLANKOWEJ NA TERENIE PARKU SZWEDZKIEGO W SZCZAWNIE-ZDROJU WRAZ Z NIEZBĘDNĄ INFRASTRUKTURĄ TECHNICZNĄ ORAZ ZAGOSPODAROWANIEM TERENU.
-PROJEKT KONCEPCYJNY

DZIAŁKI NR EWID.; 160

FAZA PROJEKTU

PROJEKT KONCEPCYJNY

SKALA

1:75

BRANŻA

ARCHITEKTONICZNA

DATA

10.2019

ZESPÓŁ PROJEKTOWY

architekt Dorota Lutogniewska
Nr upr.: 74/SLOKK/2016/II

architekt Zuzanna Horak

architekt Patryk Gruszka

DOKUMENTACJA OBJĘTA PRAWAMI AUTORSKIMI
WSZELKIE PRAWA AUTORSKIE DOTYCZĄCE TEGO PROJEKTU I RYSUNKU NALEŻĄ DO PRACOWNI PROJEKTOWEJ LOGORYTM ZUZANNA HORAK LUB DO JEJ PARTNERÓW. RYSUNEK NIE MOŻE BYĆ KOPIOWANY I UDOSTĘPNIANY BEZ ZGODY PRACOWNI.

DOKUMENTACJA ZOSTAŁA OPRACOWANA W PROGRAMIE ARCHICAD START EDITION

RYSUNEK

TĘŻNIA SOLANKOWA / ELEWACJA POŁUDNIOWA

NUMER

PK/24A/008