


# B-B

Wolne przestrzenbłoczków należy wypełnić kruszywem drenazowym. Dopuszcza się zastosowanie mieszanki kruszywa łamanego 0/31.5. Nie dopuszcza się stosowania piasków jako wypełnienie przestrzeni bloczków. Dopuszczalne jest zastosowanie pospółki jako wypełnienie po uprzedniej zgodzie Projektanta ściany oporowej

BLOCZEK GZYMSOWY - NAKRYWA

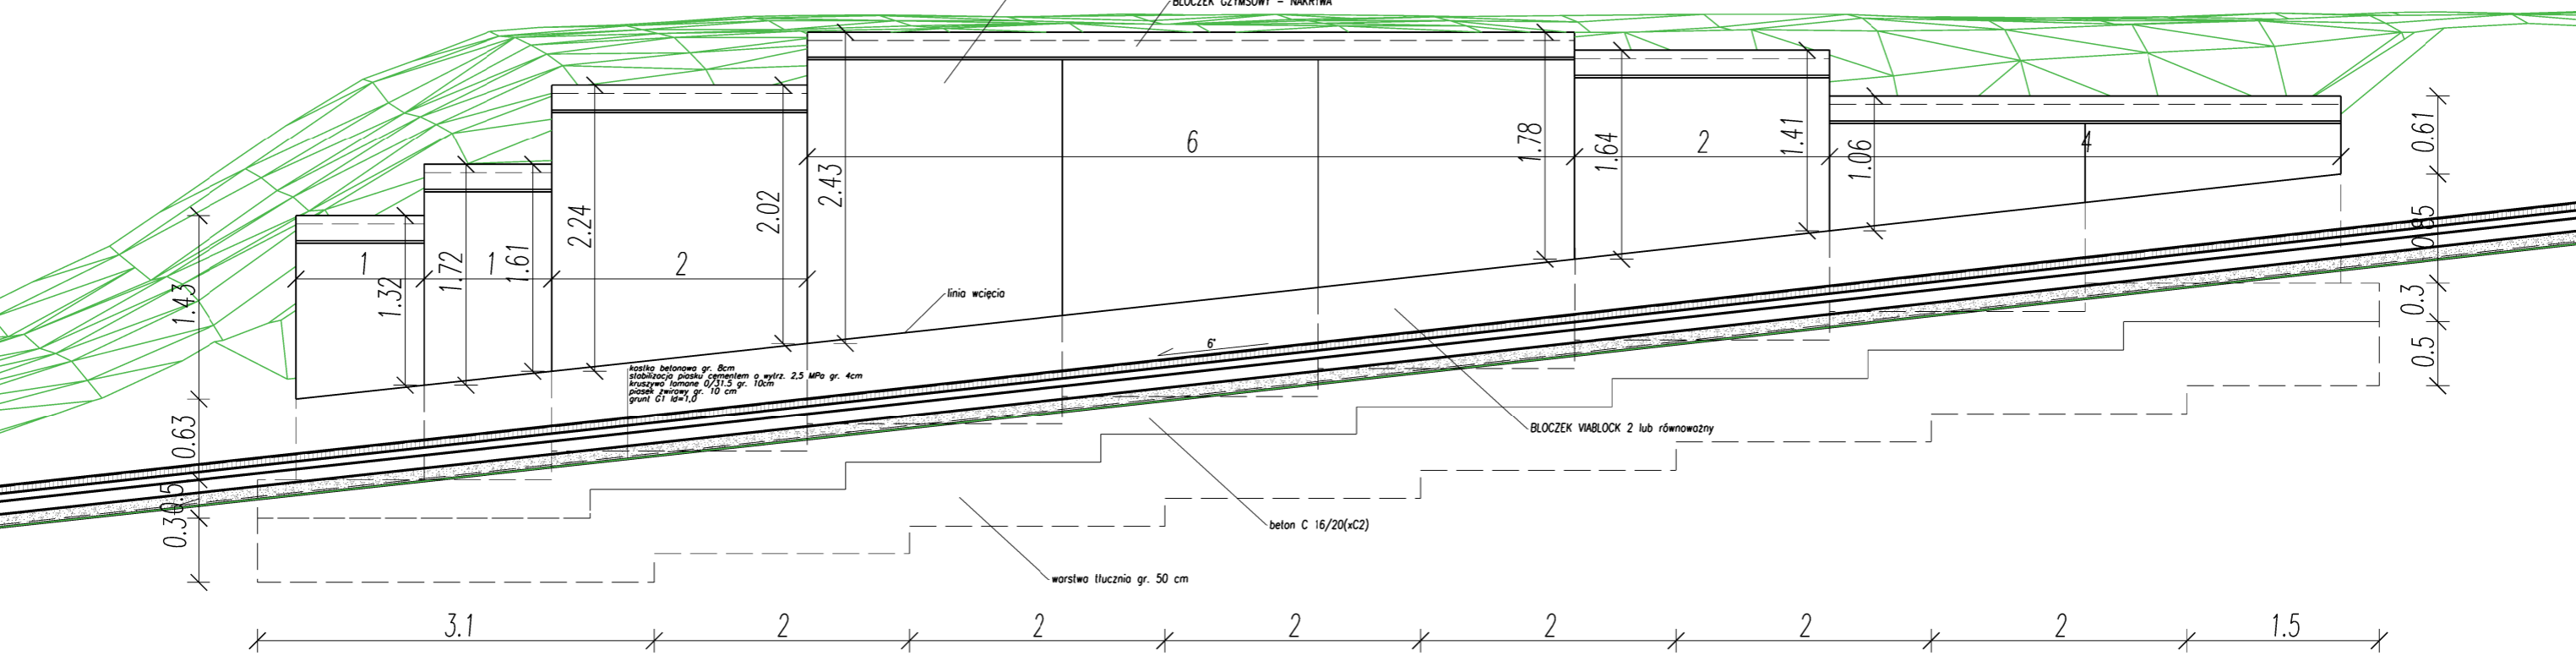

Proj.M.		Jacek Magiera			
		ul. STAROMEJSKA 8/2v, 58-560 JELENA GÓRA, tel.: 508396919, e-mail: projm@interia.pl			
gl. projektant:	inż. Zbigniew SIERAKOWSKI	Podpis	Data	Nr uprawnień	Nr archiw.:
opracował:	inż. Jacek Magiera		05.2020	259/01/OUW	Stadium: PZT
sprawdził:					Część: Skala: 1:50
Zleciodawca: UZDROWISKOWA GMINA SZCZAWNO - ZDRÓJ ul. KOŚCIUSZKI 17, 58-310 SZCZAWNO-ZDRÓJ					
Temat: PROJEKT CHODNIKA w mieście Szczawno-Zdrój, działki nr 269, 252/3, obr. 0002 (Szczawno Zdrój 2), jed. ewid. 022103_1					
Tytuł rysunku: PRZEKRÓJ B-B					Nr rys.: PZT-3