


temat:			
Budowa przepustu na potoku B w rejonie ul. Chopina w Szczawnie-Zdroju dz. nr 120, obręb Szczawno-Zdrój nr 1			
inwestor:			
Uzdrowisko Gmina Miejska Szczawno-Zdrój ul. Kościuszki 17 58-310 Szczawno-Zdrój			
projektant:			
mgr inż. Jan Jarosz			
projektant:			
tytuł rysunku: PROJEKT ZAGOSPODAROWANIA			
data:	stadium:	skala:	nr rys.:
08.2020	PT.	1:200	2


niweleta osi
jezdni

przekrój drogi
wg części drogowej

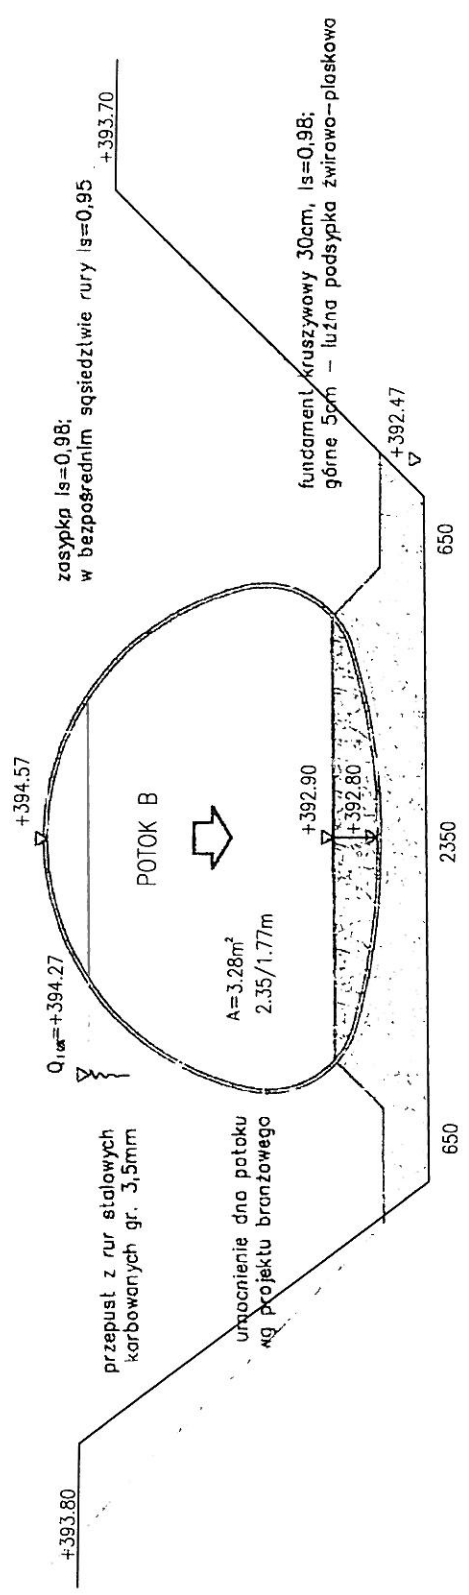


temat:	Budowa przepustu na potoku B w rejonie ul. Chopina w Szczawnie-Zdroju dz. nr 120, obręb Szczawno-Zdrój nr 1		
inwestor:	Uzdrowisko Gmina Miejska Szczawno-Zdrój ul. Kosciuszki 17 58-310 Szczawno-Zdrój		
projektant:	mgr inż. Jan Jarosz		
tytuł rysunku:	PRZEKRÓJ POPRZECZNY B-B		
data:	08.2020	stadium:	PT.
		nr rys:	4

Profil podłużny projektowanego przepustu typu Hel-Cor typ HCPA-22

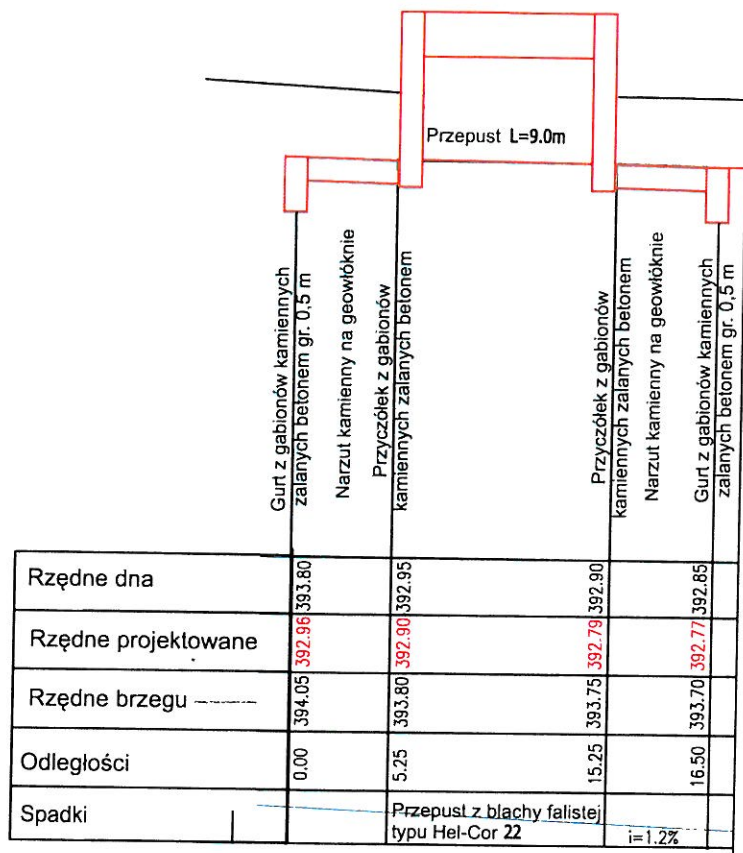

temat:			
Budowa przepustu na potoku B w rejonie ul. Chopina w Szczawnie-Zdroju dz. nr 120, obręb Szczawno-Zdrój nr 1			
inwestor:		Uzdrowisko Gmina Miejska Szczawno-Zdrój ul. Kościuszki 17 58-310 Szczawno-Zdrój	
projektant:		mgr inż. Jan Jarosz	
projektant:			
tytuł rysunku:			
PRZEKRÓJ PODŁUŻNY A-A			
data:	stadium:	skala:	nr rys.:
08.2020	PT.	-:-	3

PRZEKRÓJ POPRZECZNY POTOKU B

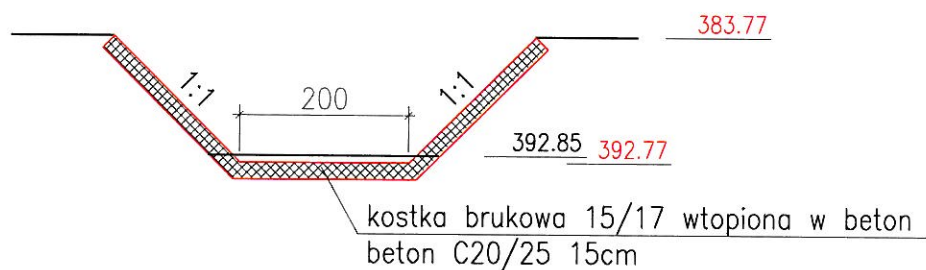

temat:			
Budowa przepustu na potoku B w rejonie ul. Chopina w Szczawnie-Zdroju dz. nr 120, obręb Szczawno-Zdrój nr 1			
inwestor:			
Uzdrowisko Gmina Miejska Szczawno-Zdrój ul. Kościuszki 17 58-310 Szczawno-Zdrój			
projektant:	mgr inż. Jan Jarosz		
projektant:			
tytuł rysunku:			
PRZEKRÓJ POPRZECZNY POTOKU PONIŻEJ PRZEPUSTU			
data:	stadium:	skala:	nr rys.:
08.2020	PT.	÷-	5