

**UCHWAŁA NR XLI/89/21  
RADY MIEJSKIEJ W SZCZAWNIE-ZDROJU**

z dnia 28 grudnia 2021 r.

**w sprawie przystąpienia do sporządzenia zmiany miejscowego planu zagospodarowania przestrzennego  
Uzdrowskiej Gminy Miejskiej Szczawno-Zdrój**

Na podstawie art. 18 ust. 2 pkt 5 ustawy z dnia 8 marca 1990 r. o samorządzie gminnym (t.j. Dz. U. z 2021 r. poz. 1372, ze zm.) oraz art. 14 ust. 1, 2 i 4 w związku z art. 27 ustawy z dnia 27 marca 2003 r. o planowaniu i zagospodarowaniu przestrzennym (t.j. Dz. U. z 2021 r. poz. 741, ze zm.) Rada Miejska w Szczawnie-Zdroju uchwala, co następuje:

**§ 1.** 1. Przystępuje się do sporządzenia zmiany miejscowego planu zagospodarowania przestrzennego Uzdrowskiej Gminy Miejskiej Szczawno-Zdrój dla strefy „A” ochrony uzdrowskiej zatwierdzonego przez Radę Miejską w Szczawnie-Zdroju uchwałą nr XLV/2/18 z dnia 5 lutego 2018 r., opublikowaną w Dzienniku Urzędowym Województwa Dolnośląskiego z dnia 21 lutego 2018 r. poz. 883.

2. Granice obszaru objętego zmianą miejscowego planu zagospodarowania przestrzennego obejmują teren działki o numerze ewidencyjnym 471 obręb Szczawno-Zdrój 1 przy ul. Klonowej 4 w Szczawnie-Zdroju.

**§ 2.** Integralną częścią uchwały jest załącznik graficzny przedstawiający granice obszaru objętego zmianą planu.

**§ 3.** Wykonanie uchwały powierza się Burmistrzowi Szczawna-Zdroju.

**§ 4.** Uchwała wchodzi w życie z dniem podjęcia.

Przewodniczący Rady Miejskiej  
w Szczawnie-Zdroju

Adam Motyka

WZałącznik do uchwały Nr XLI/89/21-je  
Rady Miejskiej w Szczawnie-Zdroju


Jednostka e z dnia 28 grudnia 2021 r.

Zdrój 022103\_1

Obręb: Nr1 0001

# KOPIA MAPY EWIDENCYJNEJ

## SKALA 1:1000

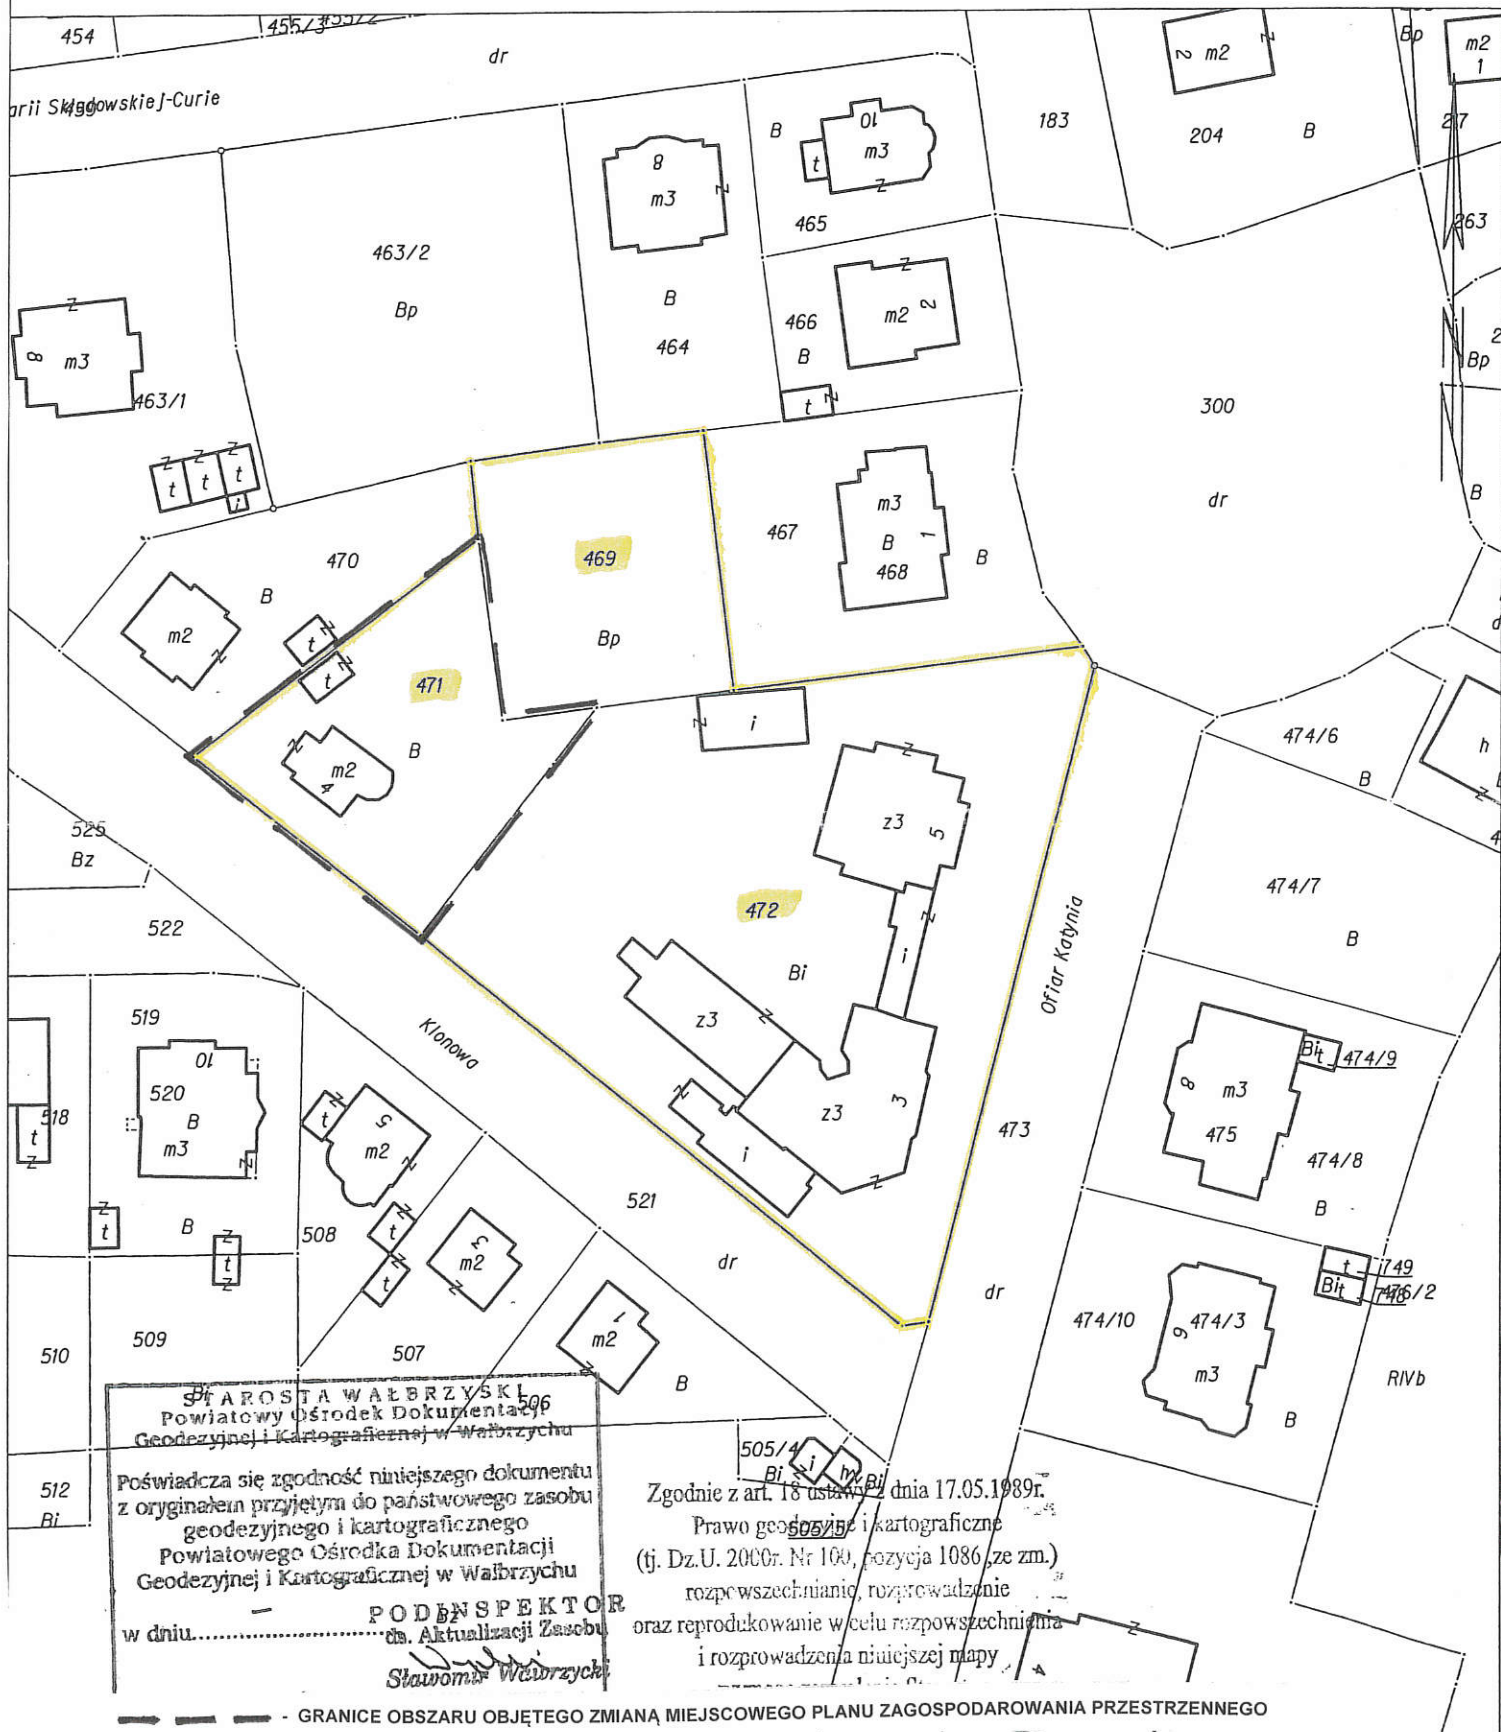

Starosta Wałbrzyski  
Powiatowy Ośrodek Dokumentacji  
Geodezyjnej i Kartograficznej w Wałbrzychu

Poświadczam zgodność niniejszego dokumentu  
z oryginałem przyjętym do państwowego zasobu  
geodezyjnego i kartograficznego  
Powiatowego Ośrodka Dokumentacji  
Geodezyjnej i Kartograficznej w Wałbrzychu

PODINSPEKTOR  
ca. Aktualizacji Zasobu  
Sławomir Wałbrzyski

Zgodnie z art. 18 ustawy z dnia 17.05.1989r.  
Prawo geodezyjne i kartograficzne  
(tj. Dz.U. 2000r. Nr 100, pozycja 1086, ze zm.)  
rozpowszechnianie, rozprowadzenie  
oraz reprodukcje w celu rozpowszechniania  
i rozprowadzenia niniejszej mapy

GRANICE OBSZARU OBJĘTEGO ZMIANĄ MIEJSCOWEGO PLANU ZAGOSPODAROWANIA PRZESTRZENNEGO