

**UCHWAŁA NR XLIII/9/22**  
**RADY MIEJSKIEJ W SZCZAWNIE-ZDROJU**

z dnia 28 lutego 2022 r.

**w sprawie nadania nazwy ścieżce zdrowia w Parku Zdrojowym w Szczawnie-Zdroju.**

Na podstawie art. 18 ust. 1 w związku z art. 7 ust. 1 pkt 10 ustawy z dnia 8 marca 1990 r. o samorządzie gminnym (tekst jednolity: Dz. U. z 2021 r. poz. 1372, ze zmianami), uchwala się, co następuje:

§ 1. 1. Trasie wyznaczonej w Parku Zdrojowym w Szczawnie-Zdroju na działce o numerze ewidencyjnym 678/3 obr. Szczawno-Zdrój 1, służącej do aktywnego spędzania czasu na zamontowanych na niej zewnętrznych urządzeniach sportowo-rekreacyjnych, nadaje się nazwę „Ścieżka zdrowia im. Jana Szpilarewicza”.

2. Przebieg trasy, o której mowa w ust. 1, określa załącznik do niniejszej uchwały.

§ 2. Wykonanie uchwały powierza się Burmistrzowi Szczawna-Zdroju.


§ 3. Uchwała wchodzi w życie z dniem podjęcia.

Przewodniczący Rady  
Miejskiej w Szczawnie-Zdroju

**Adam Motyka**

# KOPIA MAPY ZASADNICZEJ SKALA 1:1000

Załącznik do uchwały Nr XLIII/9/22  
Rady Miejskiej w Szczawno-Zdroju  
z dnia 28 lutego 2022 r.

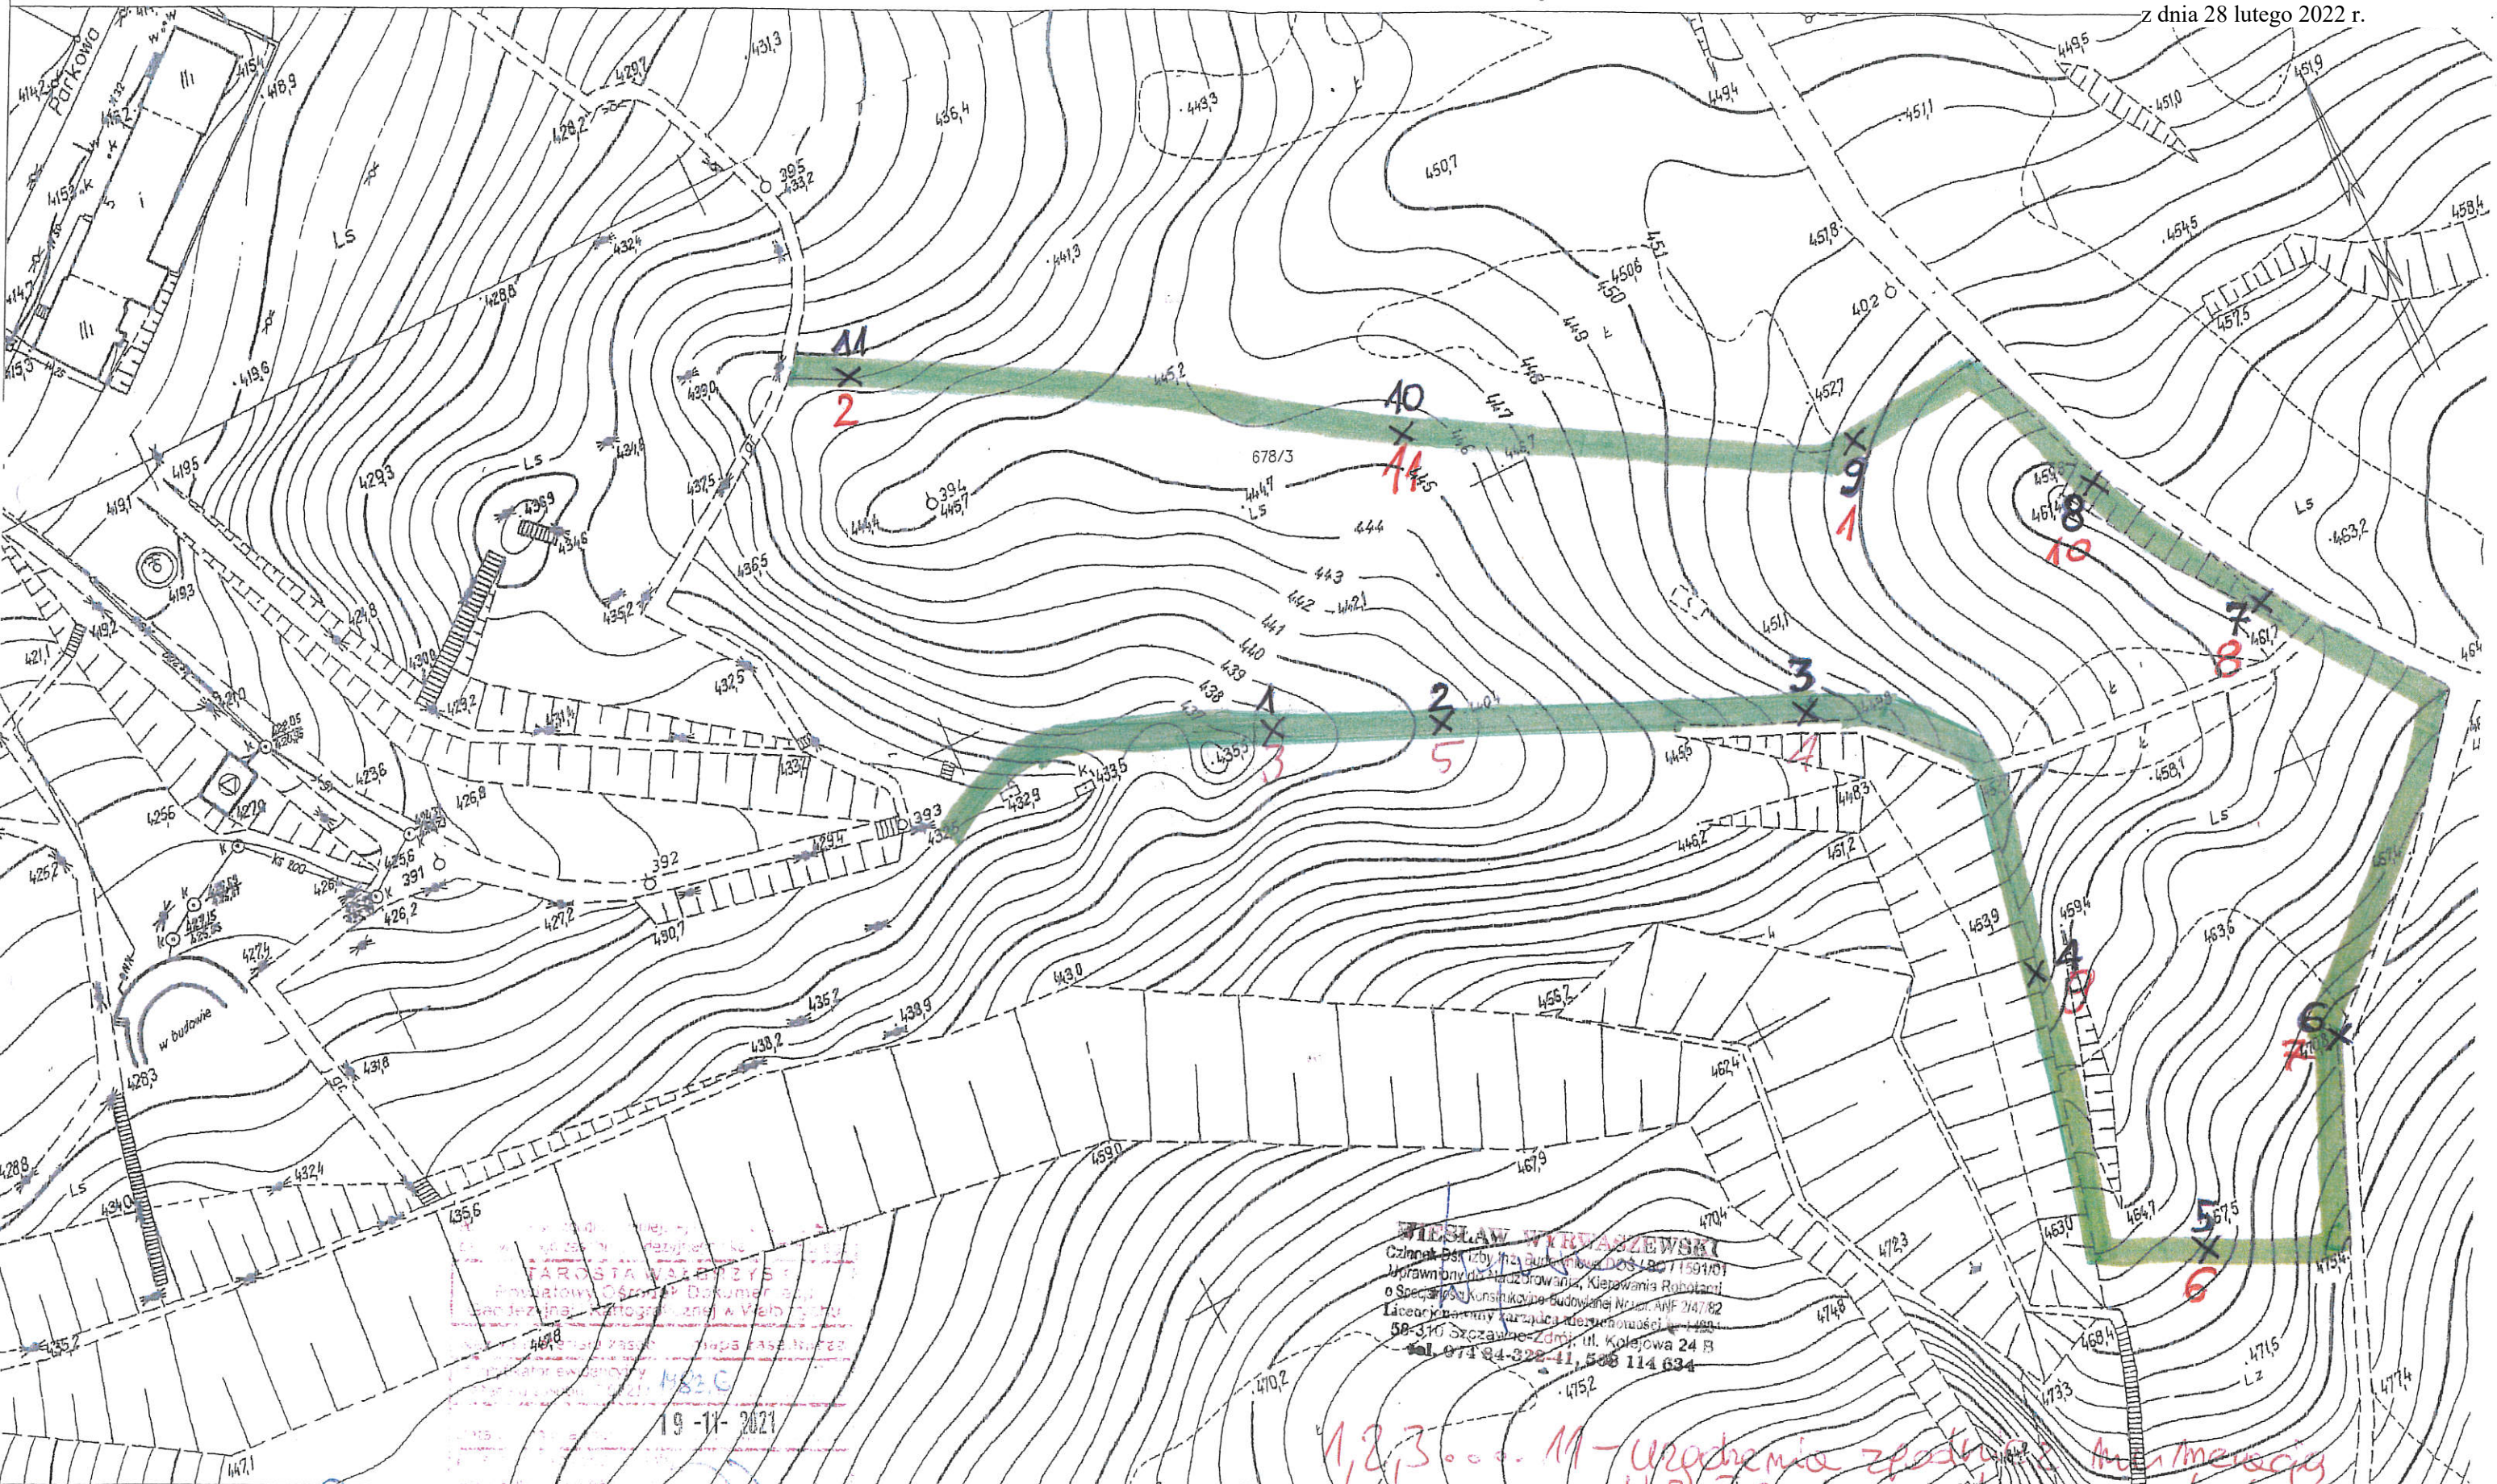

Wałbrzych dn. 19.11.2021  
Sprządził(a) wydruk: Aleksandra Różycka

**STAROSTA WAŁBRZYSKI**  
 Powiatowy Ośrodek Dokumentacji  
 San. i Inż. Kartograf. z Wydz. Geod.

19-11-2021

**WISŁAW WIRTASZEWSKI**  
 Czynnik Działalności Gospodarczej DOŚ 180715991/01  
 Uprawniony do Nadzoru, Kierowania Robotami  
 o Specjalnym Kwalifikacyjnym Budowlanej Naczel. ANF 214782  
 Licencja na Wykonywanie Usług z 1999 r.  
 58-310 Szczawno-Zdrój, ul. Kolejowa 24 B  
 tel. 974 84 328-41, 508 114 634

1,2,3... użytkowanie urządzeń



X - TRASA ŚCIEŻKI ZDROWIA - DL UR 678/3 - 42 YTEK BZ  
Z MIEJSCAMI MONTAŻU UPRAZDZFN

1,2,3... 11 - Urządzenia zgodnie z Anulmemeryją  
w zaciętych miejscach