

## BURMISTRZ SZCZAWNA-ZDROJU

na podstawie ustawy z dnia 21.08.1997r o gospodarce nieruchomościami (t.j. Dz.U. z 2023 r.poz.344 ze zm.) oraz rozporządzenia Rady Ministrów z dnia 14.09.2004 r. w sprawie sposobu i trybu przeprowadzania przetargów oraz rokowań na zbycie nieruchomości (t.j. Dz. U. z 2021 r., poz.2213) oraz zarządzenia nr 12/2023 Burmistrza Szczawna – Zdroju z dnia 23 stycznia 2023 r.

### OGŁASZA

pierwszy przetarg ustny nieograniczony na sprzedaż nieruchomości gruntowej niezabudowanej położonej w Szczawnie-Zdrój w pobliżu ul. F. Chopina obręb Szczawno-Zdrój 1, oznaczonej w operacie ewidencji gruntów jako działka nr 790/40 o pow. 0,0790 ha, objętej księgą wieczystą nr SW1W/00071892/6.

**Cena wywoławcza nieruchomości: 121.000,- zł + podatek VAT 23%**

**Przetarg odbędzie się dnia  
25 kwietnia 2023 roku o godz. 10<sup>00</sup>,  
w sali nr 27 Urzędu Miasta Szczawna-Zdroju ul. Kościuszki 17.**

Warunkiem uczestnictwa w przetargu jest wniesienie **wadium w pieniądzu w wysokości 12.000,- zł** (słownie: *dwanaście tysięcy złotych*) na konto Uzdrowskowa Gmina Miejska Szczawno-Zdrój - **PKO BP SA O/Wałbrzych Nr 76 1020 5095 0000 5102 0011 4264**, z napisem na dowodzie wpłaty (przelewie) „wadium do przetargu nieograniczonego dz. nr 790/40.

**Wadium wniesione w pieniądzu winno zostać uznane na rachunku gminy nie później niż w dniu 18 kwietnia 2023 r.**

#### Uwagi dodatkowe:

- o wysokości postąpienia decydują uczestnicy przetargu, z tym że postąpienie nie może być niższe niż **1%** ceny wywoławczej tj. 1.210,-zł (słownie: jeden tysiąc dwieście dziesięć złotych),
- wadium wniesione przez uczestnika, który przetarg wygra zostanie zaliczone na poczet ceny nabycia nieruchomości, a w przypadku uchylenia się od zawarcia umowy przepada na rzecz sprzedającego,
- wadium wniesione przez pozostałych uczestników przetargu zostanie zwrócone nie później niż przed upływem 3 dni od dnia przeprowadzenia przetargu,
- koszty transakcji ponosi strona kupująca,
- termin zawarcia umowy notarialnej dot. sprzedaży nieruchomości zostanie ustalony w ciągu 21 dni od daty przetargu,
- cena nabycia nieruchomości podlega zapłacie w całości nie później niż do dnia zawarcia aktu notarialnego,
- uczestnicy przetargu zobowiązani są posiadać:
  - dokument tożsamości (elektroniczna forma dowodu osobistego nie stanowi dokumentu potwierdzającego tożsamość);
  - potwierdzenie wniesienia wadium;
  - aktualny wydruk z Krajowego Rejestru Sądowego lub z innego właściwego rejestru dla podmiotów innych niż osoby fizyczne, numer NIP;
  - odpis z właściwego rejestru przetłumaczony przez tłumacza przysięgłego, wszystkie dokumenty wymienione w niniejszym punkcie powinny mieć formę pisemną (papierową).
- w przetargu mogą brać udział osoby fizyczne i prawne oraz cudzoziemcy na zasadach określonych w ustawie z dnia 24 marca 1920r. o nabyciu nieruchomości przez cudzoziemców (Dz.U. z 2017.,poz.2278),
- cudzoziemcy (w rozumieniu ustawy z dnia 24 marca 1920 r. o nabywaniu nieruchomości przez cudzoziemców), w przypadku wygrania przetargu zobowiązani są przed zawarciem umowy notarialnej uzyskać zgodę Ministra Spraw Wewnętrznych i Administracji na nabycie nieruchomości w przypadkach, gdy zgoda ta jest wymagana,
- zainteresowani mogą brać udział w przetargu osobiście lub przez pełnomocników, którzy posiadają odpowiednie pełnomocnictwo do dokonywania czynności prawnych,

- nieruchomość nie jest obciążona prawami rzeczowymi ograniczonymi oraz prawami i roszczeniami osób trzecich, z dniem 08.03.2023 r. upłynął termin składania wniosków przez osoby, którym przysługuje pierwszeństwo w nabyciu nieruchomości na podstawie art.34 ust.1 pkt 1 i pkt 2 ustawy o gospodarce nieruchomościami,
- sprzedaż nieruchomości objęta jest obowiązującą stawką podatku VAT na podstawie art. 41 ust. 1, w związku z art. 146a pkt 1 ustawy z dnia 11 marca 2004 r. o podatku od towarów i usług (t.j. Dz. U. z 2022 r. poz. 931, z późn. zm.). Stawka podatku VAT na dzień ogłoszenia przetargu wynosi 23%. Podatek VAT doliczony zostanie do ceny ustalonej w przetargu,
- dla przedmiotowego terenu nie obowiązuje miejscowy plan zagospodarowania przestrzennego, dnia 25.08.2022 r. została wydana decyzja nr 30/2022 Burmistrza Szczawna-Zdroju ustalająca warunki zabudowy dla inwestycji pn.: "Zabudowa mieszkaniowa na terenie działki o nr. ewid. 790/5, 790/6 obr. Szczawno-Zdrój 1 wraz z podziałem i niezbędną infrastrukturą techniczną oraz drogą stanowiącą dojazd z ul. F. Chopina (dz.123/2) na działkach nr ewid. 109, 120 (Wp), 106, 105/1, 105/2, 121/3 (dr), 53/1, 52/1, 48/3, 48/5, 163/7, 164/2, 790/1, 790/2 obr. Szczawno-Zdrój 1."
- zgodnie z ewidencją gruntów nieruchomość oznaczona jest symbolem: „RIVa”-grunty orne o pow. 0.0790 ha,
- lokalizacja inwestycji w granicach użytków rolnych sklasyfikowanych jako RIVa nie wymaga uzyskania zgody na zmianę gruntów na cele nierolnicze, w myśl art.7 ustawy z dnia 3 lutego 1995 r. o ochronie gruntów rolnych i leśnych (tekst jednolity Dz. U. z 2022, poz. 2409),
- zgodnie z art. 11 ustawy inwestor zobowiązany jest do złożenia do Starosty Wałbrzyskiego wniosku i uzyskania decyzji zezwalającej na wyłączenie trwale lub nietrwale z produkcji rolniczej powierzchni użytków rolnych zajętych pod realizowaną inwestycję,
- planowany docelowy dostęp do drogi od ul. F. Chopina, zgodnie z decyzją nr 230/2022 z dnia 21.06.2022 r. Starosty Wałbrzyskiego zatwierdzającą projekt zagospodarowania terenu i udzielającą pozwolenia na budowę dla inwestycji pn. „budowa drogi gminnej w Szczawnie-Zdroju na dz. nr 109, 106, 105/2 i 105/1 obr nr 0001 Szczawno-Zdrój 1 wraz z wykonaniem sieci kanalizacji deszczowej z odprowadzeniem do zbiornika odparowującego”, aktualnie dostęp do drogi publicznej ul. A. Mickiewicza poprzez drogi wewnętrzne na działkach nr 121/3, 48/5, 53/1, 52/1, 48/3, 163/7, 164/2, 790/1, 790/2 i 791/2 - oznaczonych jako dr-drogi,
- pełne uzbrojenie w media w ul. F. Chopina, w drodze wewnętrznej na dz. 121/3 biegną : kolektor sanitarny, gazociąg, wodociąg, linia telekomunikacyjna i elektryczna,
- wszystkie koszty sporządzenia umowy w formie aktu notarialnego, opłaty sądowe obciążają nabywcę,
- jeżeli podmiot ustalony jako nabywca nie stawi się bez usprawiedliwienia w oznaczonym terminie w kancelarii notarialnej, Burmistrz Szczawna -Zdroju może odstąpić od zawarcia umowy notarialnej, a wpłacone wadium nie podlega zwrotowi,

Gmina sprzedaje nieruchomość na podstawie danych z ewidencji gruntów i wszelkie obmiary oraz rozgraniczenia nieruchomości może przeprowadzić nabywca na własny koszt.

Nabywca przejmuje nieruchomość w stanie istniejącym. Cena nieruchomości nie zawiera kosztów wznowienia znaków granicznych działki, w granicach której nieruchomość jest położona.

Burmistrz Szczawna-Zdroju zastrzega sobie prawo odwołania ogłoszonego przetargu z uzasadnionych przyczyn.

Udział w postępowaniu przetargowym wiąże się z przetwarzaniem danych osobowych uczestników przetargów na zasadach określonych w Rozporządzeniu Parlamentu Europejskiego i Rady (UE) 2016/679 z dnia 27 kwietnia 2016 r. w sprawie ochrony osób fizycznych w związku z przetwarzaniem danych osobowych i w sprawie swobodnego przepływu takich danych oraz uchylenia dyrektywy 95/46/WE (ogólne rozporządzenie o ochronie danych) (Dz. U. UE. L 119 z 4.5.2016, str. 1—88) w zakresie wynikającym z ustawy z dnia 21 sierpnia 1997 r. o gospodarce nieruchomościami (Dz. U. z 2021 r. poz. 1899, z późn. zm.) oraz rozporządzenia Rady Ministrów z dnia 14 września 2004 r. w sprawie sposobu i trybu przeprowadzania przetargów oraz rokowań na zbycie nieruchomości (Dz. U. z 2021 r. poz. 2213, z późn. zm.).

Szczegółowe informacje można uzyskać w pok. nr 37,36 w Urzędzie Miejskim Szczawna-Zdroju ul. T. Kościuszki 17, tel. 74 849-39-37,74,849-39-36,

Szczawno-Zdrój 2023-03-10


**BURMISTRZ**  
Szczawno-Zdroju  
  
**Marek Fedoruk**

skala 1:1 000

+  
-  
Z  
?

ukr. 2000 strefa 5 (15)  
ukr. wys.: PL-EVRF2007/NH R  
RV

M

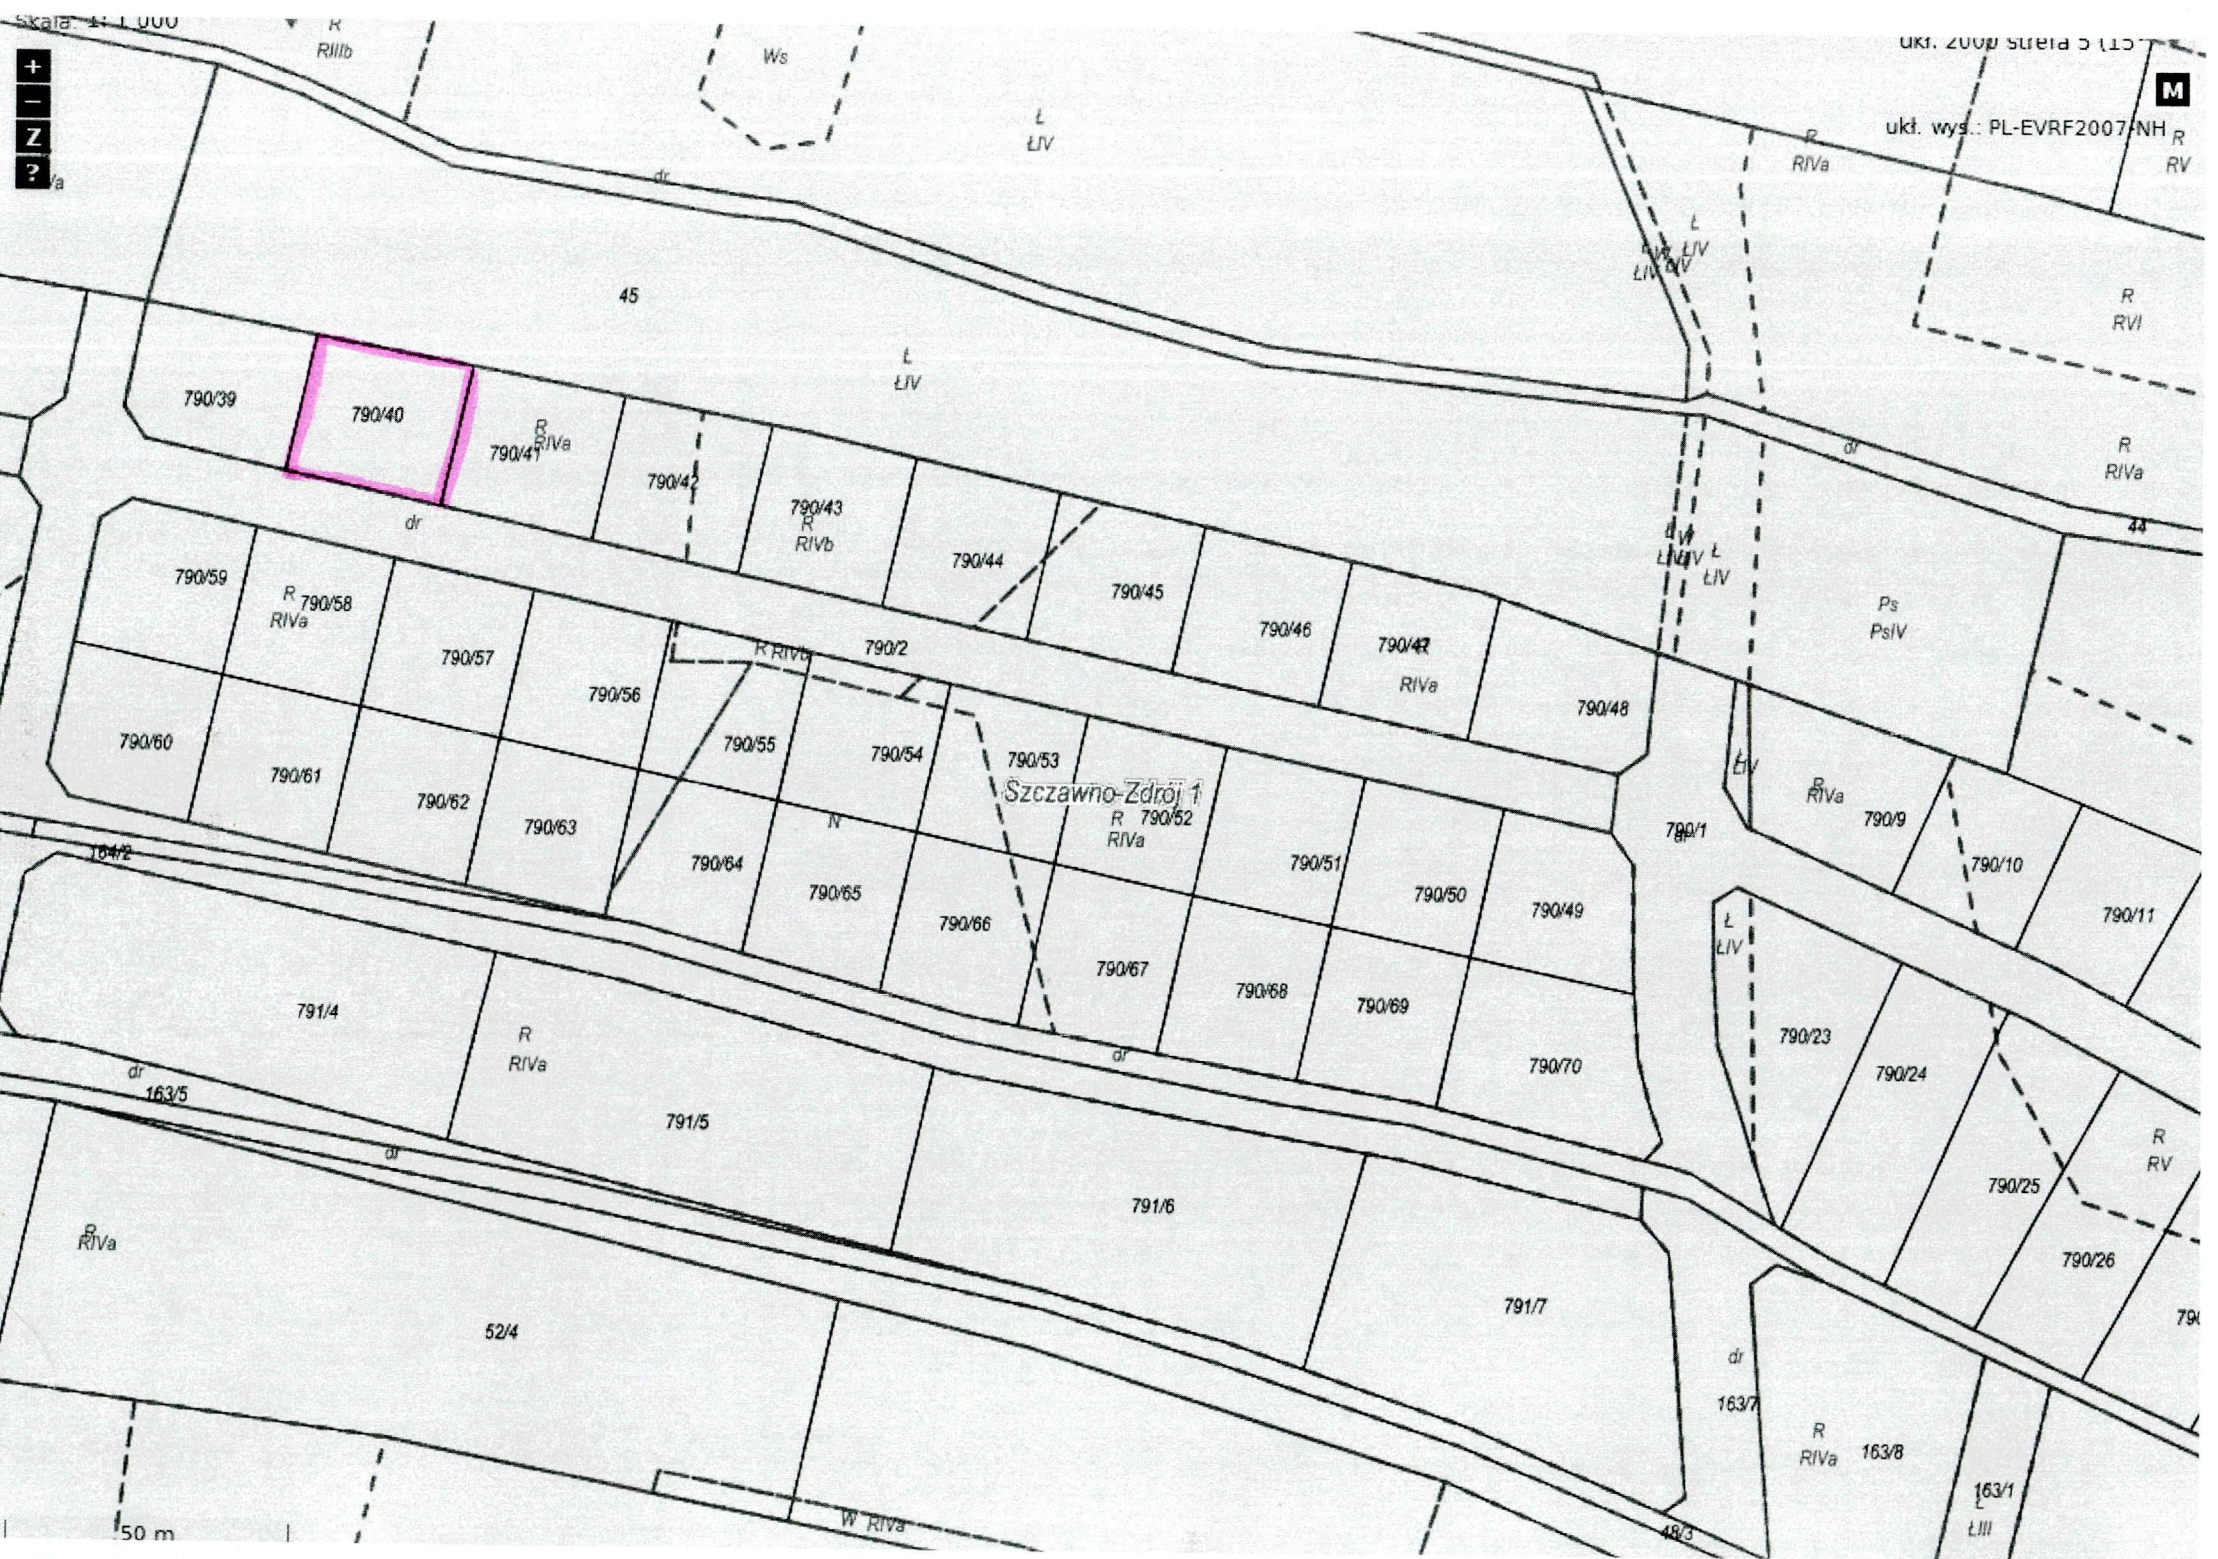

Szczawno-Zdrój 1

45

44

104/2

163/5

52/4

50 m

163/7

R RIVa

163/8

163/1

L III

48/3

790/39

790/40

R RIVa  
790/41

790/42

R RIVb  
790/43

790/44

790/45

790/46

790/47  
RIVa

790/48

790/59

R 790/58  
RIVa

790/57

790/56

790/55

790/54

790/53

R 790/52  
RIVa

790/51

790/50

790/49

790/60

790/61

790/62

790/63

790/64

790/65

790/66

790/67

790/68

790/69

790/70

791/4

R RIVa

791/5

791/6

791/7

790/23

790/24

790/25

790/26

790/11

790/10

790/9

790/1

L LJV

L LJV

L LJV

L LJV

L LJV

L LJV

Ws

R RIIIb

R RVI

R RIVa

Ps PsIV

R RIVa

R RV

R RIVa

W RIVa