


Wydruk mapy z systemu WebEWID

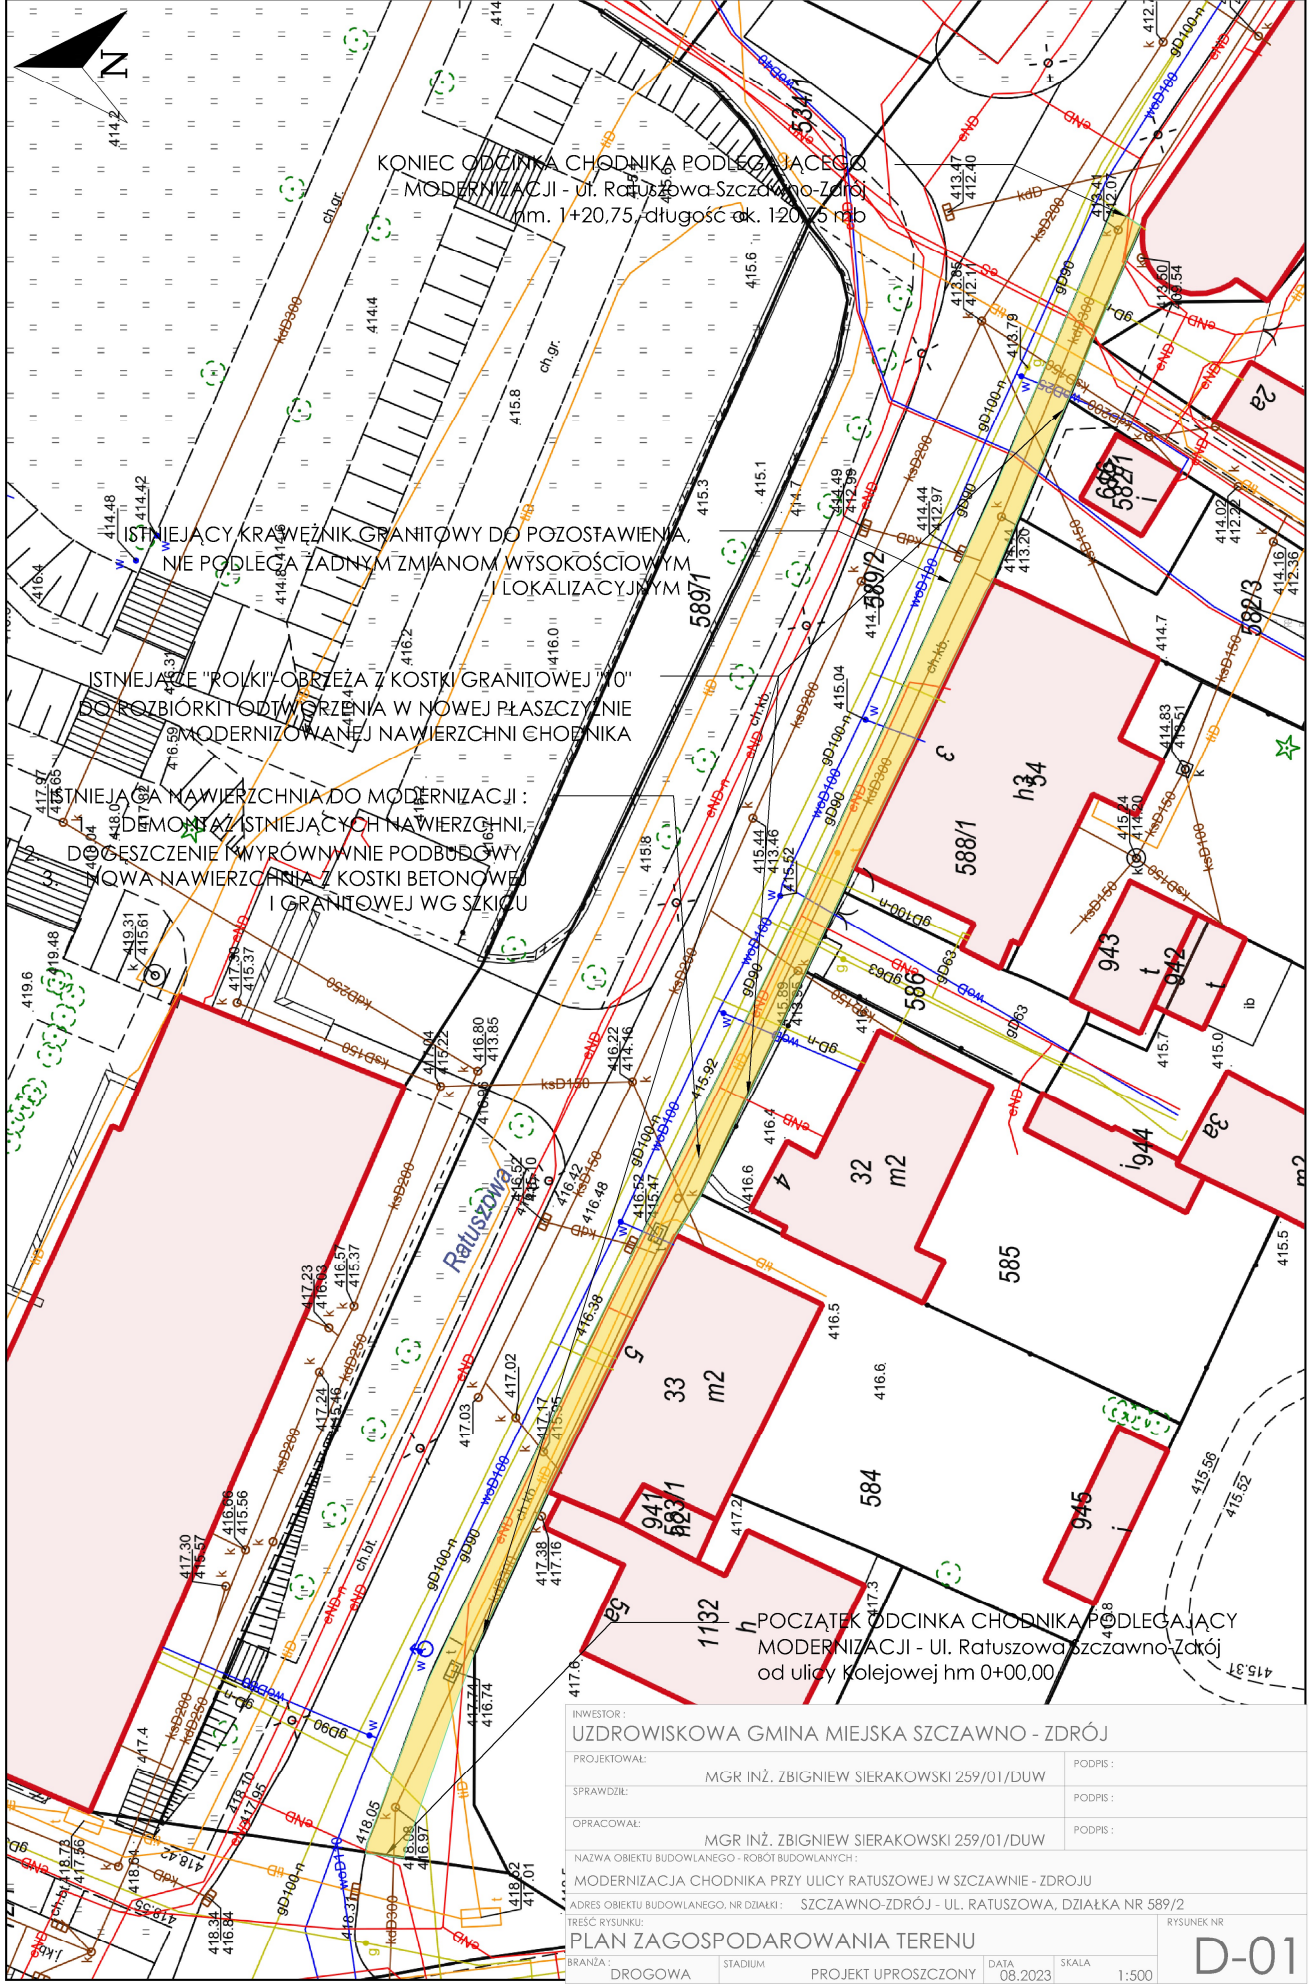

INWESTOR: UZDROWISKOWA GMINA MIEJSKA SZCZAWNO - ZDRÓJ		
PROJEKTOWAŁ:	MGR INŻ. ZBIGNIEW SIERAKOWSKI 259/01/DUW	PODPIS:
SPRAWDZIŁ:		PODPIS:
OPRACOWAŁ:	MGR INŻ. ZBIGNIEW SIERAKOWSKI 259/01/DUW	PODPIS:
NAZWA OBIEKTU BUDOWLANEGO - ROBÓT BUDOWLANYCH: MODERNIZACJA CHODNIKA PRZY ULICY RATUSZOWEJ W SZCZAWNIE - ZDRÓJU		
ADRES OBIEKTU BUDOWLANEGO, NR DZIAŁKI: SZCZAWNO-ZDRÓJ - UL. RATUSZOWA, DZIAŁKA NR 589/2		
TRESC RYSUNKU: PLAN ZAGOSPODAROWANIA TERENU		RYSunEK NR
BRANŻA:	DROGOWA	STADIUM
PROJEKT UPROSZCZONY		DATA
		08.2023
SKALA		1:500
		D-01