Nr konc.:SGN.6642.1498.2021

Województwo: dolnośląskie

Jednostka ewidencyjna: 022103_1, Szczawno-Zdrój

Obręb: 0001, Szczawno-Zdrój 1

KOPIA MAPY ZASADNICZEJ
SKALA 1:500

Pracownia Projektowa "KONSTRUKTOR" 58–160 Świebodzice, ul. Wojska Polskiego 5				
Projektant:	mgr inż. Piotr Rajca	NBGP.V 7342/3/75/98 DOŚ/BO/1648/01		Data: 01.2022
Asystent:	mgr inż. Mirosława Krzeczowska			Stadium: PB.
Temat:	**Docieplenie ściany zewnętrznej tylnej, remont balkonu oraz wymiana stolarki okiennej w częściach wspólnych budynku mieszkalnego wielorodzinnego położonego przy ul. J. Słowackiego 9 w Szczawnie- Zdroju**			Skala: 1:100
Inwestor:	**Wspólnota Mieszkaniowa ul. J. Słowackiego 9, 58-310 Szczawno-Zdrój**			Nr. rys.: 1
Tytuł rys.:	PLAN SYTUACYJNY			

Zastrzega się wszelkie prawa wynikajace z Ustawy o prawie autorskim. Rysunek niniejszy nie może być w całości lub w części przerysowany,uzupełniony lub odstąpiony komukolwiek, bez pisemnej zgody firmy projektowej

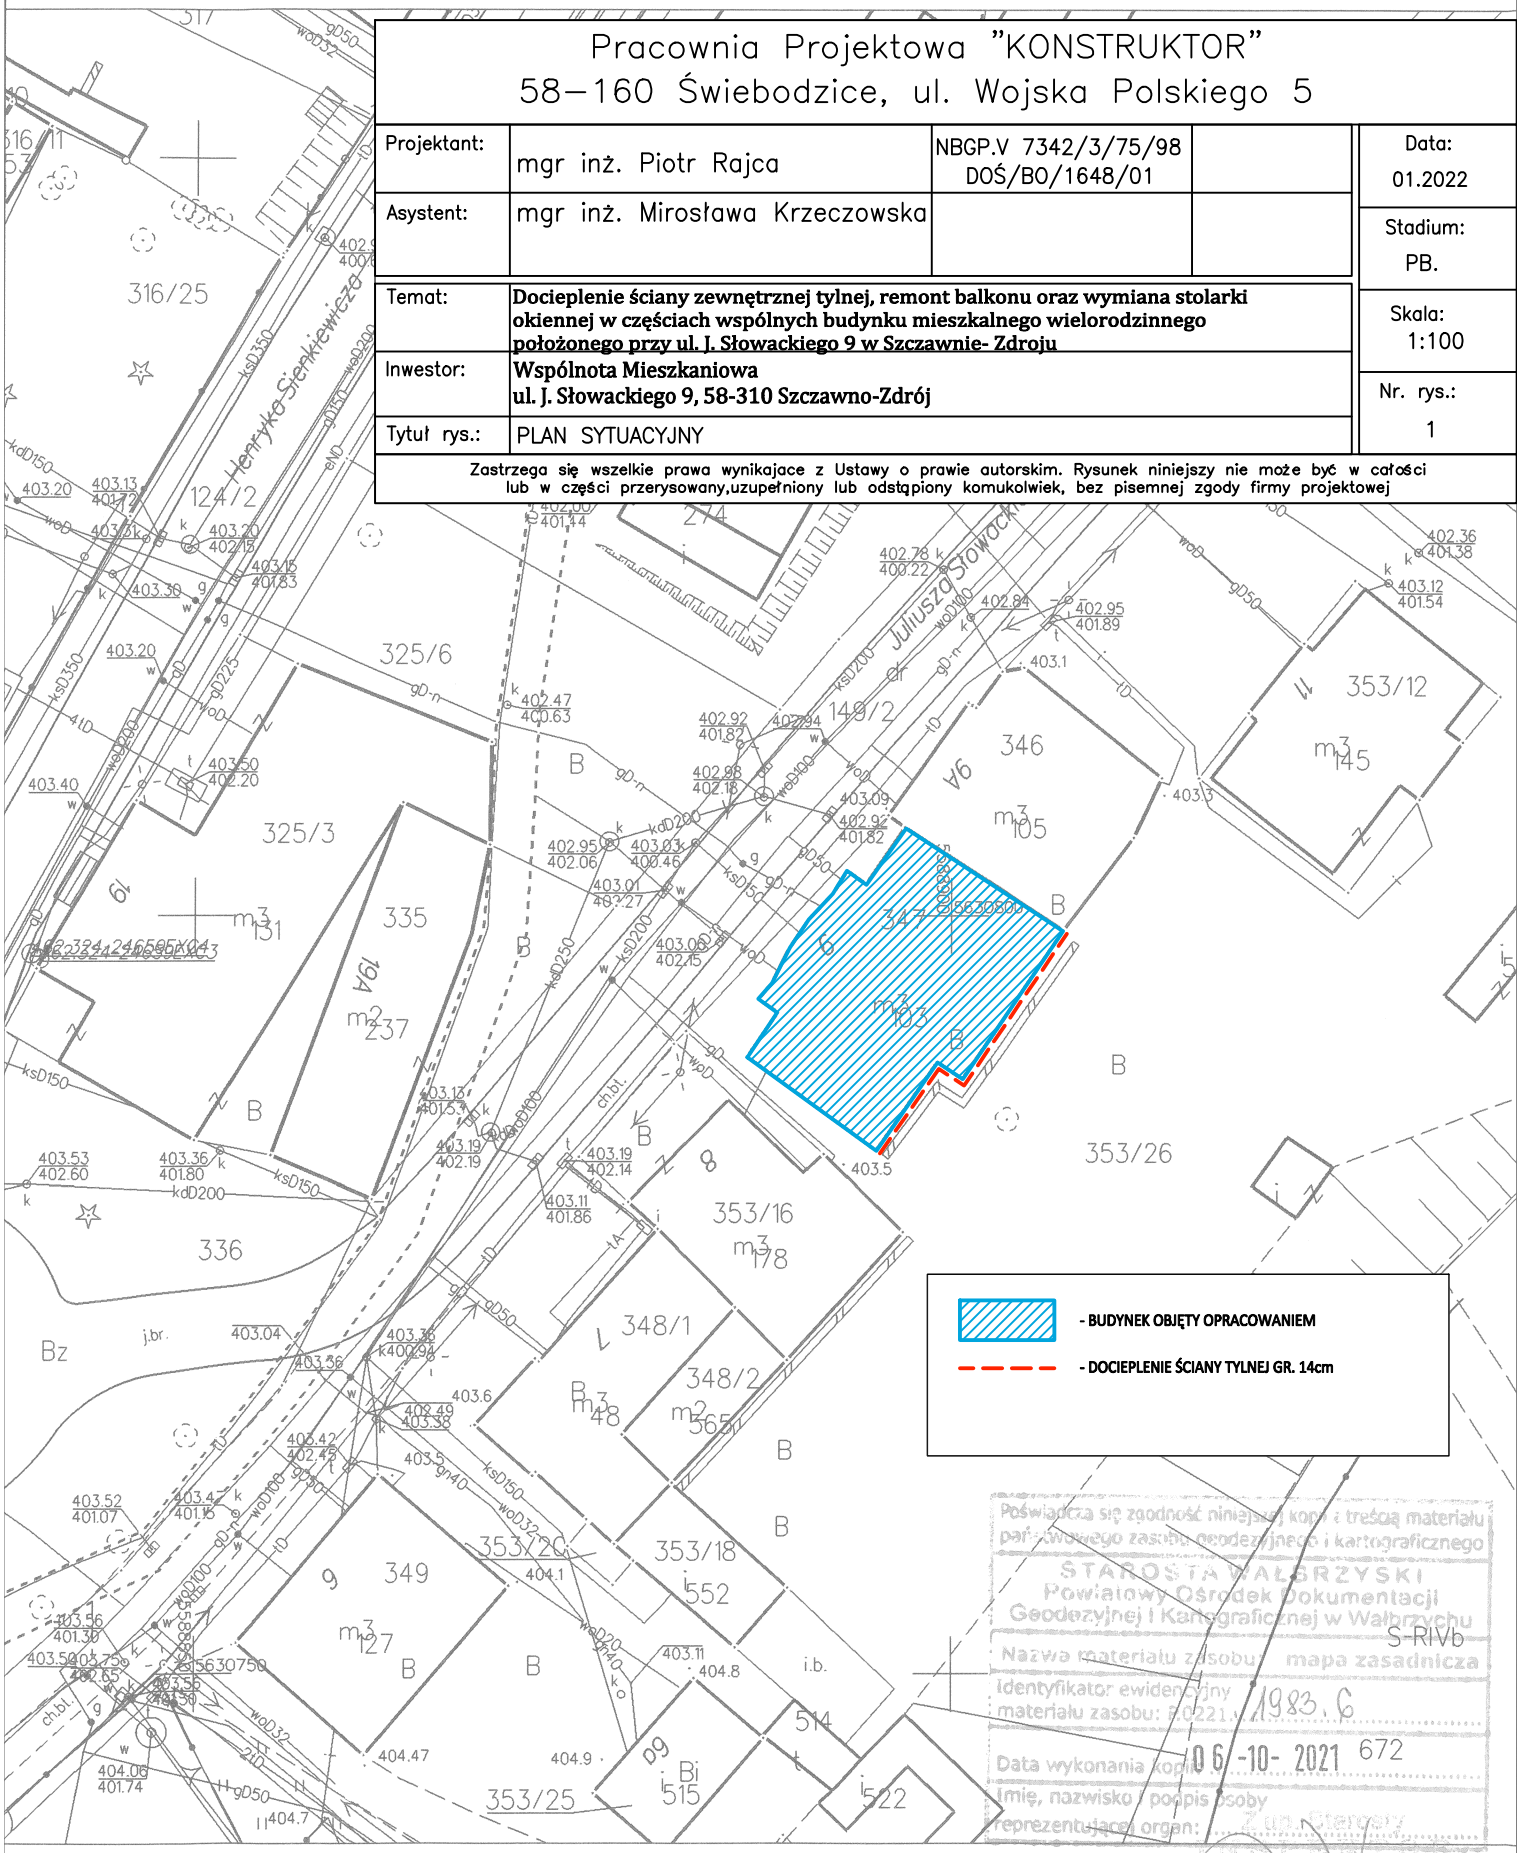

Poświadcza się zgodność niniejszej kopii z treścią materiału państwowego zasobu geodezyjnego i kartograficznego
STAROSTA WAŁBRZYSKI
Powiatowy Ośrodek Dokumentacji Geodezyjnej i Kartograficznej w Wałbrzychu
Nazwa materiału zasobu: mapa zasadnicza S-RIVb
Identyfikator ewidencyjny materiału zasobu: 1983.6
Data wykonania kopii: 06-10-2021 672
Imię, nazwisko i podpis osoby reprezentującej organ: Z up. Starosty
Andrzej Sokołowski

Wałbrzych dn. 06.10.2021

Sporządził(a) wydruk: Aleksandra Różycka