


jednostka projektowa		CZ pracownia architektoniczna sp. z o.o. tel: +48 573 240 925, mail: biuro@czpa.pl, www.czpa.pl ul. Ogrodowa 19, 58-306 Wałbrzych		
nazwa elementu projektu		PROJEKT PRZEBUDOWY		
nazwa zamierzenia budowlanego		PRZEBUDOWA SCHODÓW ZEWNĘTRZNYCH, PRZEBUDOWA POCHYLNI ZEWNĘTRZNEJ I WYMIANA ZEWNĘTRZNEJ STOLARKI DRZWIOWEJ BUDYNKU KOŚCIOŁA		
adres obiektu budowlanego		UL. Kolejowa 18a, 58-310 Szczawno-Zdrój		
kategoria obiektu budowlanego		VIII		
identyfikatory działek ewidencyjnych, na których obiekt budowlany jest usytuowany		022103_1.0001.512		
imię i nazwisko lub nazwę inwestora adres inwestora		PARAFIA RZYMSKOKATOLICKA P.W. WNIĘBOWZIĘCIA NMP ul. Kolejowa 18a 58-310 Szczawno-Zdrój NIP: 8862604467		
zakres opracowania	pełniona funkcja projektowa	imię i nazwisko, specjalność i numer uprawnień budowlanych	data opracowania	podpis
ARCHITEKTURA - ZAGOSPODAROWANIE	Projektant	mgr inż. arch. Kornel Czajkowski	grudzień 2023	
	spec. uprawnień nr uprawnień	architektoniczna do projektowania bez ograniczeń 94/DSOKK/2021		

SPIS TREŚCI

SPIS TREŚCI	1
CZĘŚĆ OPISOWA	2
1. PRZEDMIOT ZAMIERZENIA BUDOWLANEGO	2
2. STAN ISTNIEJĄCY ZAGOSPODAROWANIA DZIAŁKI LUB TERENU	2
3. INWENTARYZACJA FOTOGRAFICZNA.....	2
4. INFORMACJA O OBIEKTACH BUDOWLANÝCH PRZEZNACZONYCH DO ROZBIÓRKI.....	4
5. PROJEKTOWANE ELEMENTY.....	4
6. INFORMACJA CZY DZIAŁKA LUB TEREN, NA KTÓRYM JEST PROJEKTOWANY OBIEKT BUDOWLANÝ, SĄ WPISANE DO REJESTRU ZABYTKÓW LUB GMINNEJ EWIDENCJI ZABYTKÓW LUB CZY ZAMIERZENIE BUDOWLANE LOKALIZOWANE JEST NA OBSZARZE OBJĘTYM OCHRONĄ KONSERWATORSKĄ.....	5
7. INFORMACJA O CHARAKTERZE, CECHACH ISTNIEJĄCYCH I PRZEWIDYWANYCH ZAGROŻEŃ DLA ŚRODOWISKA ORAZ HIGIENY I ZDROWIA UŻYTKOWNIKÓW PROJEKTOWANYCH OBIEKTÓW BUDOWLANÝCH I ICH OTOCZENIA W ZAKRESIE ZGODNYM Z PRZEPISAMI ODRĘBNYMI:.....	7
8. ZAPEWNIENIE NIEZBĘDNYCH WARUNKÓW DO KORZYSTANIA Z OBIEKTU PRZEZ OSOBY NIEPEŁNOSPRAWNE	7
CZĘŚĆ RYSUNKOWA.....	8

CZĘŚĆ OPISOWA

1. PRZEDMIOT ZAMIERZENIA BUDOWLANEGO

Przedmiotem zamierzenia budowlanego jest:

- przebudowa schodów zewnętrznych przy budynku kościoła;
- przebudowa rampy zewnętrznej przy budynku kościoła;
- wymiana stolarki drzwiowej budynku kościoła;


2. STAN ISTNIEJĄCY ZAGOSPODAROWANIA DZIAŁKI LUB TERENU

Teren inwestycji obejmuje działkę nr 512 położoną w Szczawnie-Zdroju, przy ulicy Kolejowej 18a. Istniejący stan schodów określa się na dopuszczalny do użytkowania, z uszkodzonymi elementami. Uszkodzenia polegają na pękniętych płytach stopnic schodów oraz podstopnic oraz na uszkodzeniu izolacji zapobiegającej penetrowaniu wód opadowych i roztopowych, przez warstwy, pod stopnicami.

3. INWENTARYZACJA FOTOGRAFICZNA



PRZEBUDOWA SCHODÓW ZEWNĘTRZNYCH, PRZEBUDOWA POCHYLNI ZEWNĘTRZNEJ I WYMIANA
ZEWNĘTRZNEJ STOLARKI DRZWIOWEJ BUDYNKU KOŚCIOŁA
ul. Kolejowa 18a, 58-310 Szczawno-Zdrój, 022103_1.0001.512

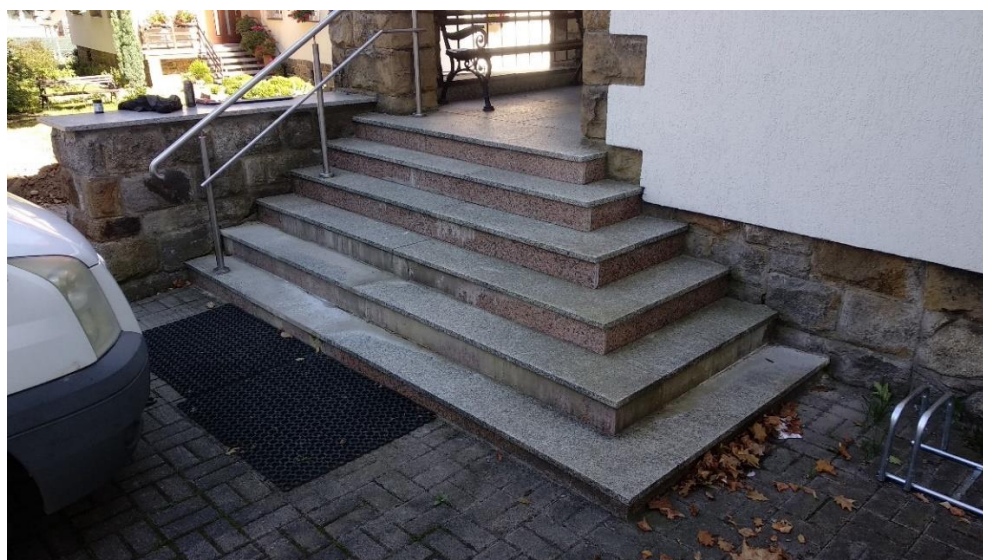

4. INFORMACJA O OBIEKTACH BUDOWLANYCH PRZEZNACZONYCH DO ROZBIÓRKI

W celu realizacji projektowanej inwestycji planuje się rozbiórkę drzwi zewnętrznych oraz istniejących stopnic, podstopnic, pochylni przy wejściu głównym do kościoła oraz wszystkich barierek i poręczy. Należy również częściowo usunąć kostkę wraz z podbudową w obszarze ostatnich stopni schodów i pod pochylnią.

5. PROJEKTOWANE ELEMENTY

- 1) Podłoże – po usunięciu stopnic i podstopnic należy wyrównać istniejące podłoże betonowe, w razie konieczności uzupełnić ubytki materiałem tożsamym, oraz zeszlifować do uzyskania jednorodnej powierzchni ze spadkiem.
- 2) Warstwa konstrukcyjna pochylni – należy wykonać podbudowę, ścianę fundamentową pod pochylnię z bloczków betonowych gr 24 cm oraz płytę monolityczną pochylni. Płytę pochylni należy zakotwić kotwami chemicznymi do istniejącej płyty betonowej.
- 3) Hydroizolacja – należy zagruntować oczyszczone podłoże oraz wykonać podwójną warstwę hydroizolacji poziomej, pionowej oraz na pochylni. Ścianę fundamentową należy izolować z dwóch stron. Hydroizolację należy „wywinąć” na ściany na wysokość min 10 cm.
- 4) Nawierzchnia – wykonać z płyty granitowej, szarej, płomieniowanej, gr. ok 3 cm na zaprawie elastycznej mrozoodpornej. Łączenia wykończyć spoiną elastyczną, mrozoodporną. Wykonać cokół przy ścianach 10 cm. Zachować spadek od ścian ok 2 %.
- 5) Stopnie – stopnie wykonać z monolitycznych bloków granitowych, szarych, płomieniowanych, montowanych na zaprawie elastycznej, mrozoodpornej, na przygotowanym wcześniej podłożu. Ostatni stopień osadzony na przygotowanej wcześniej podbudowie. Łączenia wykończyć spoiną elastyczną, mrozoodporną. Wykonać cokół przy ścianach 10 cm.
- 6) Barierki – wykonać stalowe barierki, w kolorze czarnym matowym. Poręcze montowane do ściany lub poprzez słupki do podłoża, wg części rysunkowej. Kształt poręczy zbliżony do istniejącej barierki przy schodach nr 3. Poręcz na wysokości 110 cm. Przy pochylni wykonać podwójną poręcz na wysokości 90 cm i 75 cm.
- 7) Drzwi zewnętrzne - drzwi w technologii EURO J 68 mm z drewna klejonego MERANTI, zewnętrzne warstwy lite wewnętrzne łączone na mikrowczepy. Profil standard Stolarka malowana hydrodynamicznym natryskiem, TEKNOS-GORI x 3 warstwy koloru. Uszczelka obwodowa SV12. Zamek listwowy ROTO trzyryglowy + wkładka ISSEO R6. Próg płaski aluminiowy.

**6. INFORMACJA CZY DZIAŁKA LUB TEREN, NA KTÓRYM JEST PROJEKTOWANY OBIEKT
BUDOWLANY, SĄ WPISANE DO REJESTRU ZABYTKÓW LUB GMINNEJ EWIDENCJI
ZABYTKÓW LUB CZY ZAMIERZENIE BUDOWLANE LOKALIZOWANE JEST NA OBSZARZE
OBJĘTYM OCHRONĄ KONSERWATORSKĄ**

Przedmiotowy teren jest objęty strefą ochrony konserwatorskiej. Działka stanowiąca teren inwestycji jest położona na terenie wpisanym do rejestru zabytków. Uzyskano opinię konserwatorską w zakresie przebudowy schodów, pochylni oraz wymiany drzwi zewnętrznych. Planowane zamierzenie budowlane jest zgodne z wytycznymi konserwatorskimi.

**DOLNOŚLĄSKI WOJEWÓDZKI
KONSERWATOR ZABYTKÓW**

Delegatura w Wałbrzychu ul. Zamkowa 3, 58-300 Wałbrzych tel. (74) 842 64 18, (74) 842 66 60	dwkz-wb@dwkz.pl http://wosoz.ibip.wroc.pl/public/ 
--	--

Wałbrzych, dnia 29.08.2023 r.

W/N.5183.2825.2023.KK

Pan Kornel Czajkowski
ul. Ogrodowa 19
58-306 Wałbrzych

W odpowiedzi na pismo z dnia 29.07.2023 r. (data wpływu: 28.07.2023 r.), w sprawie budynku **Kościół Wniebowzięcia Najświętszej Marii Panny przy ul. Kolejowej 18A w Szczawno-Zdroju**, informuję, jak poniżej.

Tut. urząd akceptuje planowane zamierzenie przebudowy schodów zewnętrznych, usunięcia istniejących płyt i wykonania nowych stopni z bloków granitowych. Należy zastosować bloki w kolorze szarym, w jednolitej kolorystyce, płomieniowane. Nowe barierki powinny zostać wykonane w uproszczonej formie, w kolorze czarnym, matowym (np. w nawiązaniu do barierki naściennej przy schodach nr 4).

Jednocześnie informuję, iż nieruchomość objęta inwestycją została ujęta w gminnej ewidencji zabytków Szczawna-Zdroju oraz znajduje się na terenie wpisanym do rejestru zabytków jako układ urbanistyczny miasta wykształcony przed II wojną światową, z zabudową sprzed tego czasu, wpisany do rejestru zabytków pod numerem A/2576/682/WI decyzją z dnia 08.12.1977 r. Planowany zakres prac pozostanie bez wpływu na stan zachowania i wartości historyczne zabytkowego obszaru historycznego układu urbanistycznego. W związku z powyższym na realizację prac nie jest wymagane uzyskanie pozwolenia konserwatorskiego w formie decyzji administracyjnej, w trybie określonym w ustawie z dnia 23 lipca 2003 r. o ochronie zabytków i opiece nad zabytkami (t.j.: Dz. U. 2022 poz. 840).

Z up. Dolnośląskiego Wojewódzkiego
Konserwatora Zabytków we Wrocławiu

mgr Anna Nowakowska
Kierownik Delegatury w Wałbrzychu
(pismo podpisano elektronicznie)

Otrzymują:
1. Adresat
2. a/a KK

WOJEWÓDZKI URZĄD OCHRONY ZABYTKÓW WE WROCŁAWIU

Delegatura w Wałbrzychu
ul. Zamkowa 3, 58-300 Wałbrzych
tel. (74) 842 64 18, (74) 842 66 60

dwkz-wb@dwkz.pl
ePUAP: /dwkz/skrytka
http://wosoz.ibip.wroc.pl/public/



W/N.5183.509.2024.KK

Wałbrzych, dnia 26 lutego 2024 roku.

**Parafia Rzymskokatolicka
pw. Wniebowzięci NMP
ul. Kolejowa 18A
58-310 Szczawno-Zdrój**

W odpowiedzi na pismo z dnia 19.02.2024 r. (data wpływu: 19.02.2024 r.), w sprawie **Kościół Wniebowzięci Najświętszej Marii Panny przy ul. Kolejowej 18A w Szczawnie-Zdroju**, informuję, jak poniżej.

Tut. urząd **akceptuje** planowane zamierzenie polegające na częściowej wymianie wtórnej stolarki drzwiowej zewnętrznej, zgodnie z przedłożonymi rysunkami (rys. stolarki drzwiowej opieczętowano jako załącznik do niniejszego pisma).

Jednocześnie informuję, iż nieruchomość objęta inwestycją została ujęta w gminnej ewidencji zabytków Szczawna-Zdroju oraz znajduje się na terenie wpisanym do rejestru zabytków jako układ urbanistyczny miasta wykształcony przed II wojną światową, z zabudową sprzed tego czasu, wpisany do rejestru zabytków pod numerem A/2576/682/Wł decyzją z dnia 08.12.1977 r. Planowany zakres prac pozostanie bez wpływu na stan zachowania i wartości historyczne zabytkowego obszaru historycznego układu urbanistycznego. W związku z powyższym na realizację prac nie jest wymagane uzyskanie pozwolenia konserwatorskiego w formie decyzji administracyjnej, w trybie określonym w ustawie z dnia 23 lipca 2003 r. o ochronie zabytków i opiece nad zabytkami (t.j.: Dz. U. 2022 poz. 840). Uzgodnienie nastąpiło w drodze niniejszej opinii.

Planowane prace należy prowadzić zgodnie z obowiązującymi przepisami prawa, w tym w szczególności Prawa budowlanego oraz zasadami wiedzy technicznej.

Z up. Dolnośląskiego
Wojewódzkiego Konserwatora Zabytków
we Wrocławiu

mgr Anna Nowakowska
Kierownik Delegatury w Wałbrzychu

Załączniki:

1. rysunek stolarki drzwiowej

Otrzymują:

1. Adresat BDF86+1-R
2. a/a KK

spełniono obowiązek wynikający z RODO

Sprawę prowadzi Inspektor Wydziału Zabytków Nieruchomych – K.Kuś – tel. 07-46644894 (w godz 9.00-12.00), k.kus@dwkz.pl

7. INFORMACJA O CHARAKTERZE, CECHACH ISTNIEJĄCYCH I PRZEWIDYWANYCH ZAGROŻEŃ DLA ŚRODOWISKA ORAZ HIGIENY I ZDROWIA UŻYTKOWNIKÓW PROJEKTOWANYCH OBIEKTÓW BUDOWLANYCH I ICH OTOCZENIA W ZAKRESIE ZGODNYM Z PRZEPISAMI ODRĘBNYMI:

Na terenie inwestycji nie występują czynniki zagrażające środowisku.

Zakres prac nie będzie oddziaływał potencjalnie, znacząco lub negatywnie na środowisko i nie będzie zagrażał higienie i zdrowiu jego użytkowników oraz użytkowników otoczenia budynku.

Na terenie inwestycji nie występują obszary ograniczonego użytkowania ani strefy uciążliwości.

Projektowany obiekt nie oddziałuje na obszar Natura 2000.

8. ZAPEWNIENIE NIEZBĘDNYCH WARUNKÓW DO KORZYSTANIA Z OBIEKTU PRZEZ OSOBY NIEPEŁNOSPRAWNE


Spadek istniejącej pochylni wynosi ok 18% i jest niezgodny z przepisami. Projektowana pochylnia zapewnia wygodny, zgodny z przepisami dostęp do budynku kościoła.

CZĘŚĆ RYSUNKOWA

1. SZKIC SYTUACYJNY	A_100
2. INWENTARYZACJA - RZUT SCHODÓW ZEWNĘTRZNYCH NR 1	INW_200
3. RZUT SCHODÓW ZEWNĘTRZNYCH NR 1	A_200
4. PRZEKRÓJ SCHODÓW ZEWNĘTRZNYCH NR 1	A_300
5. RZUT SCHODÓW ZEWNĘTRZNYCH NR 2	A_210
6. PRZEKRÓJ SCHODÓW ZEWNĘTRZNYCH NR 2	A_310
7. RZUT SCHODÓW ZEWNĘTRZNYCH NR 3	A_220
8. PRZEKRÓJ SCHODÓW ZEWNĘTRZNYCH NR 3	A_320
9. RZUT SCHODÓW ZEWNĘTRZNYCH NR 4	A_230
10. PRZEKRÓJ SCHODÓW ZEWNĘTRZNYCH NR 4	A_330
11. ZESTAWIENIE STOLARKI DRZWIOWEJ	A_700

UWAGI:


1. Kolorem czerwonym oznaczono elementy podlegające likwidacji.
2. Kolorem zielonym oznaczono elementy nowoprojektowane.
3. Wszystkie rysunki należy rozpatrywać łącznie. W przypadku wystąpienia wątpliwości dotyczących przyjętych rozwiązań projektowych, należy skontaktować się z projektantem.

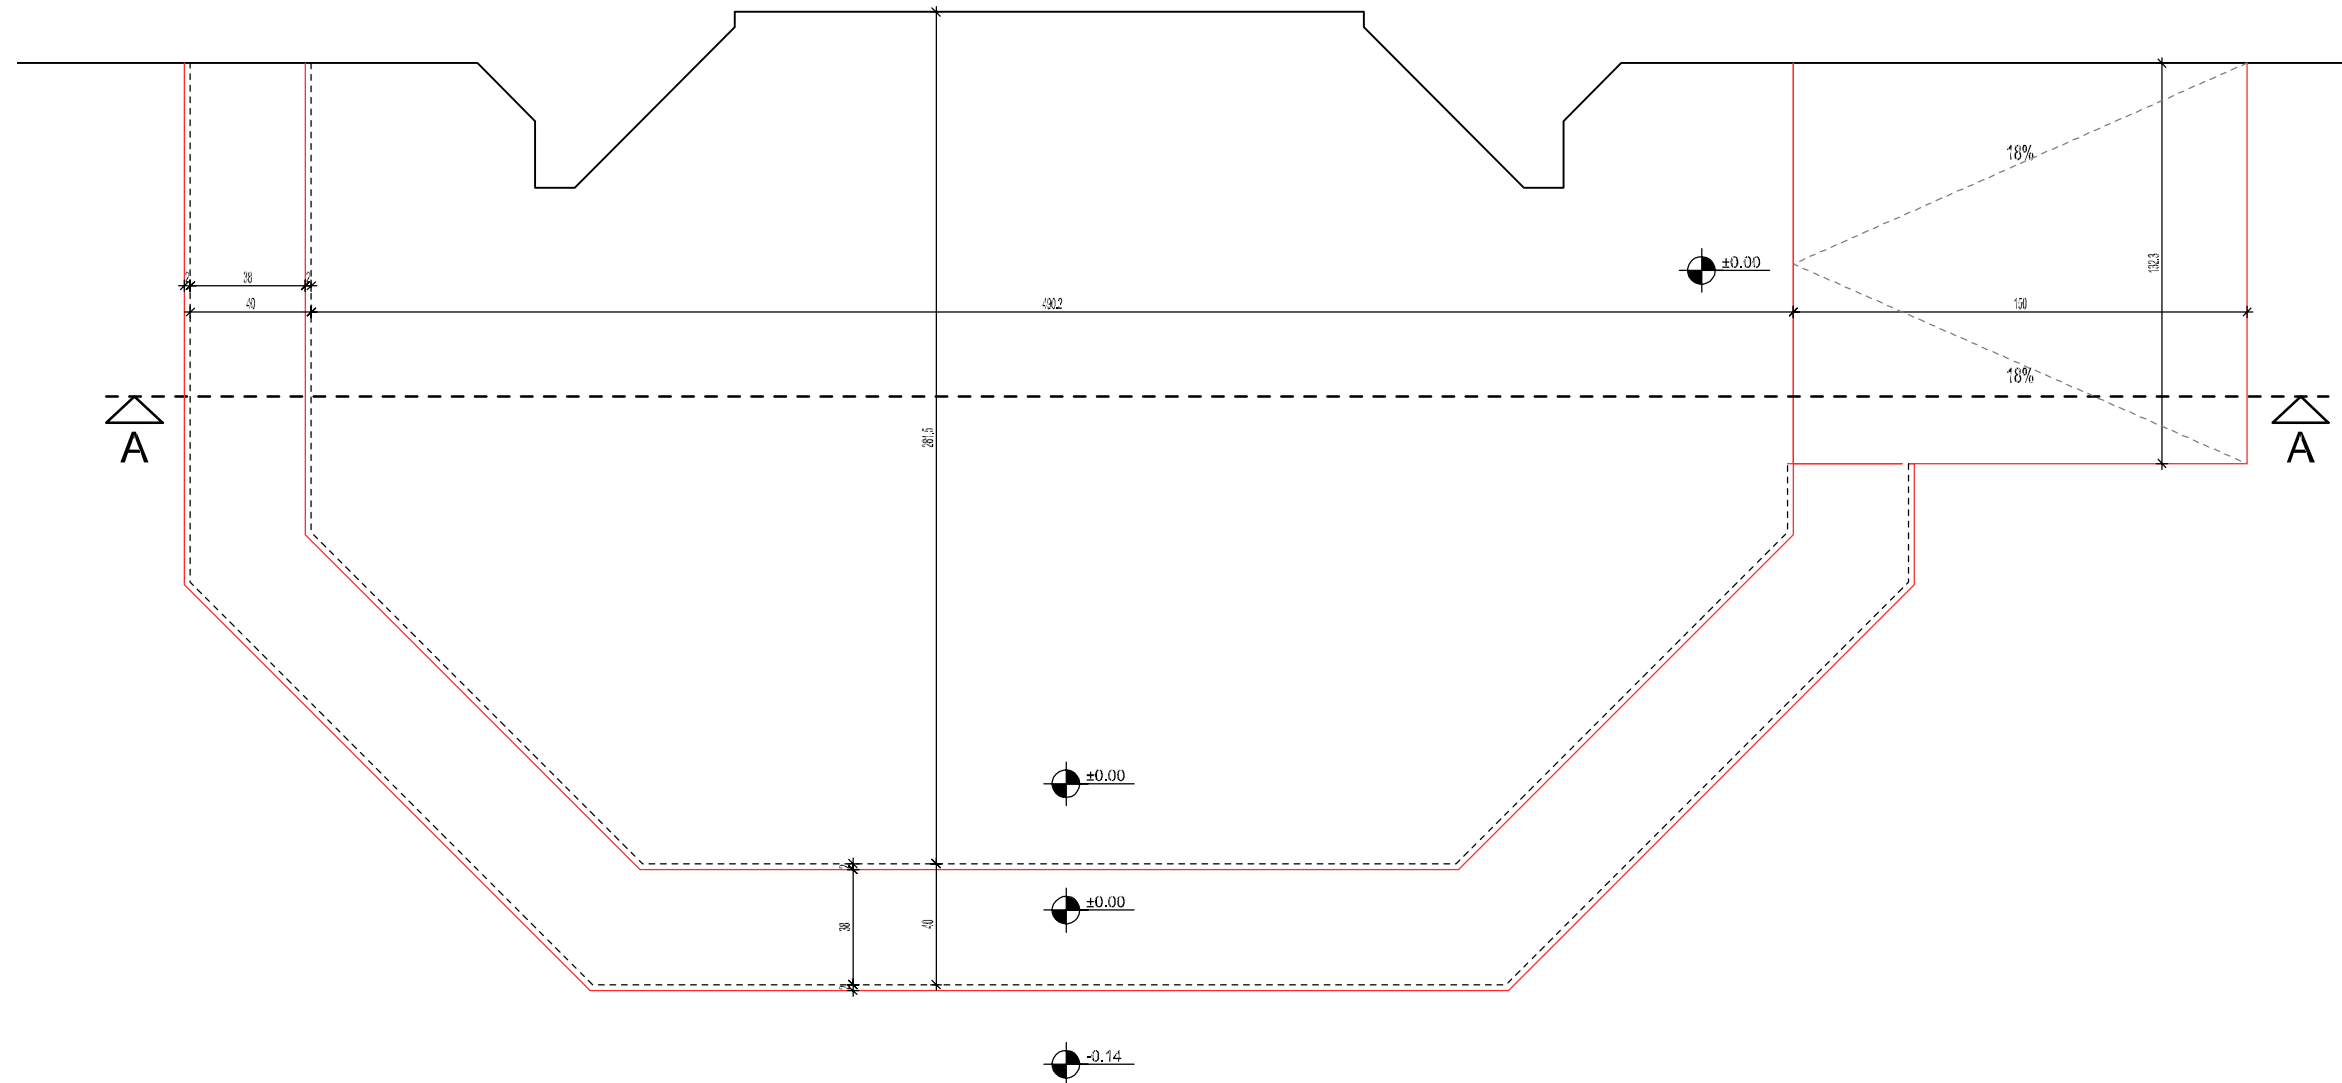

JEDNOSTKA PROJEKTOWA	 CZ pracownia architektoniczna sp. z o.o. ul. Nowogrodzka 64/43 02-014 Warszawa NIP: 7011134162 tel: +48 573 240 925 mail: biuro@czpa.pl www.czpa.pl		
NAZWA OBIEKTU BUDOWLANEGO	PRZEBUDOWA SCHODÓW ZEWNĘTRZNYCH ORAZ POCHYLNI ZEWNĘTRZNEJ PRZY BUDYNKU KOŚCIOŁA		
TYTUŁ RYSUNKU	INWENTARYZACJA - RZUT SCHODÓW ZEWNĘTRZNYCH NR 1		
IMIĘ I NAZWISKO PROJEKTANTA	mgr inż. arch. KORNEL CZAJKOWSKI	PODPIS PROJEKTANTA	SKALA RYSUNKU 1:25
NUMER UPRAWNIENI BUDOWLANICH	94/DSOKK/2021		NUMER RYSUNKU INW_200
DATA	GRUDZIEŃ 2023		

UWAGI:



1. Kolorem czerwonym oznaczono elementy podlegające likwidacji.
2. Kolorem zielonym oznaczono elementy nowoprojektowane.
3. Wszystkie rysunki należy rozpatrywać łącznie. W przypadku wystąpienia wątpliwości dotyczących przyjętych rozwiązań projektowych, należy skontaktować się z projektantem.

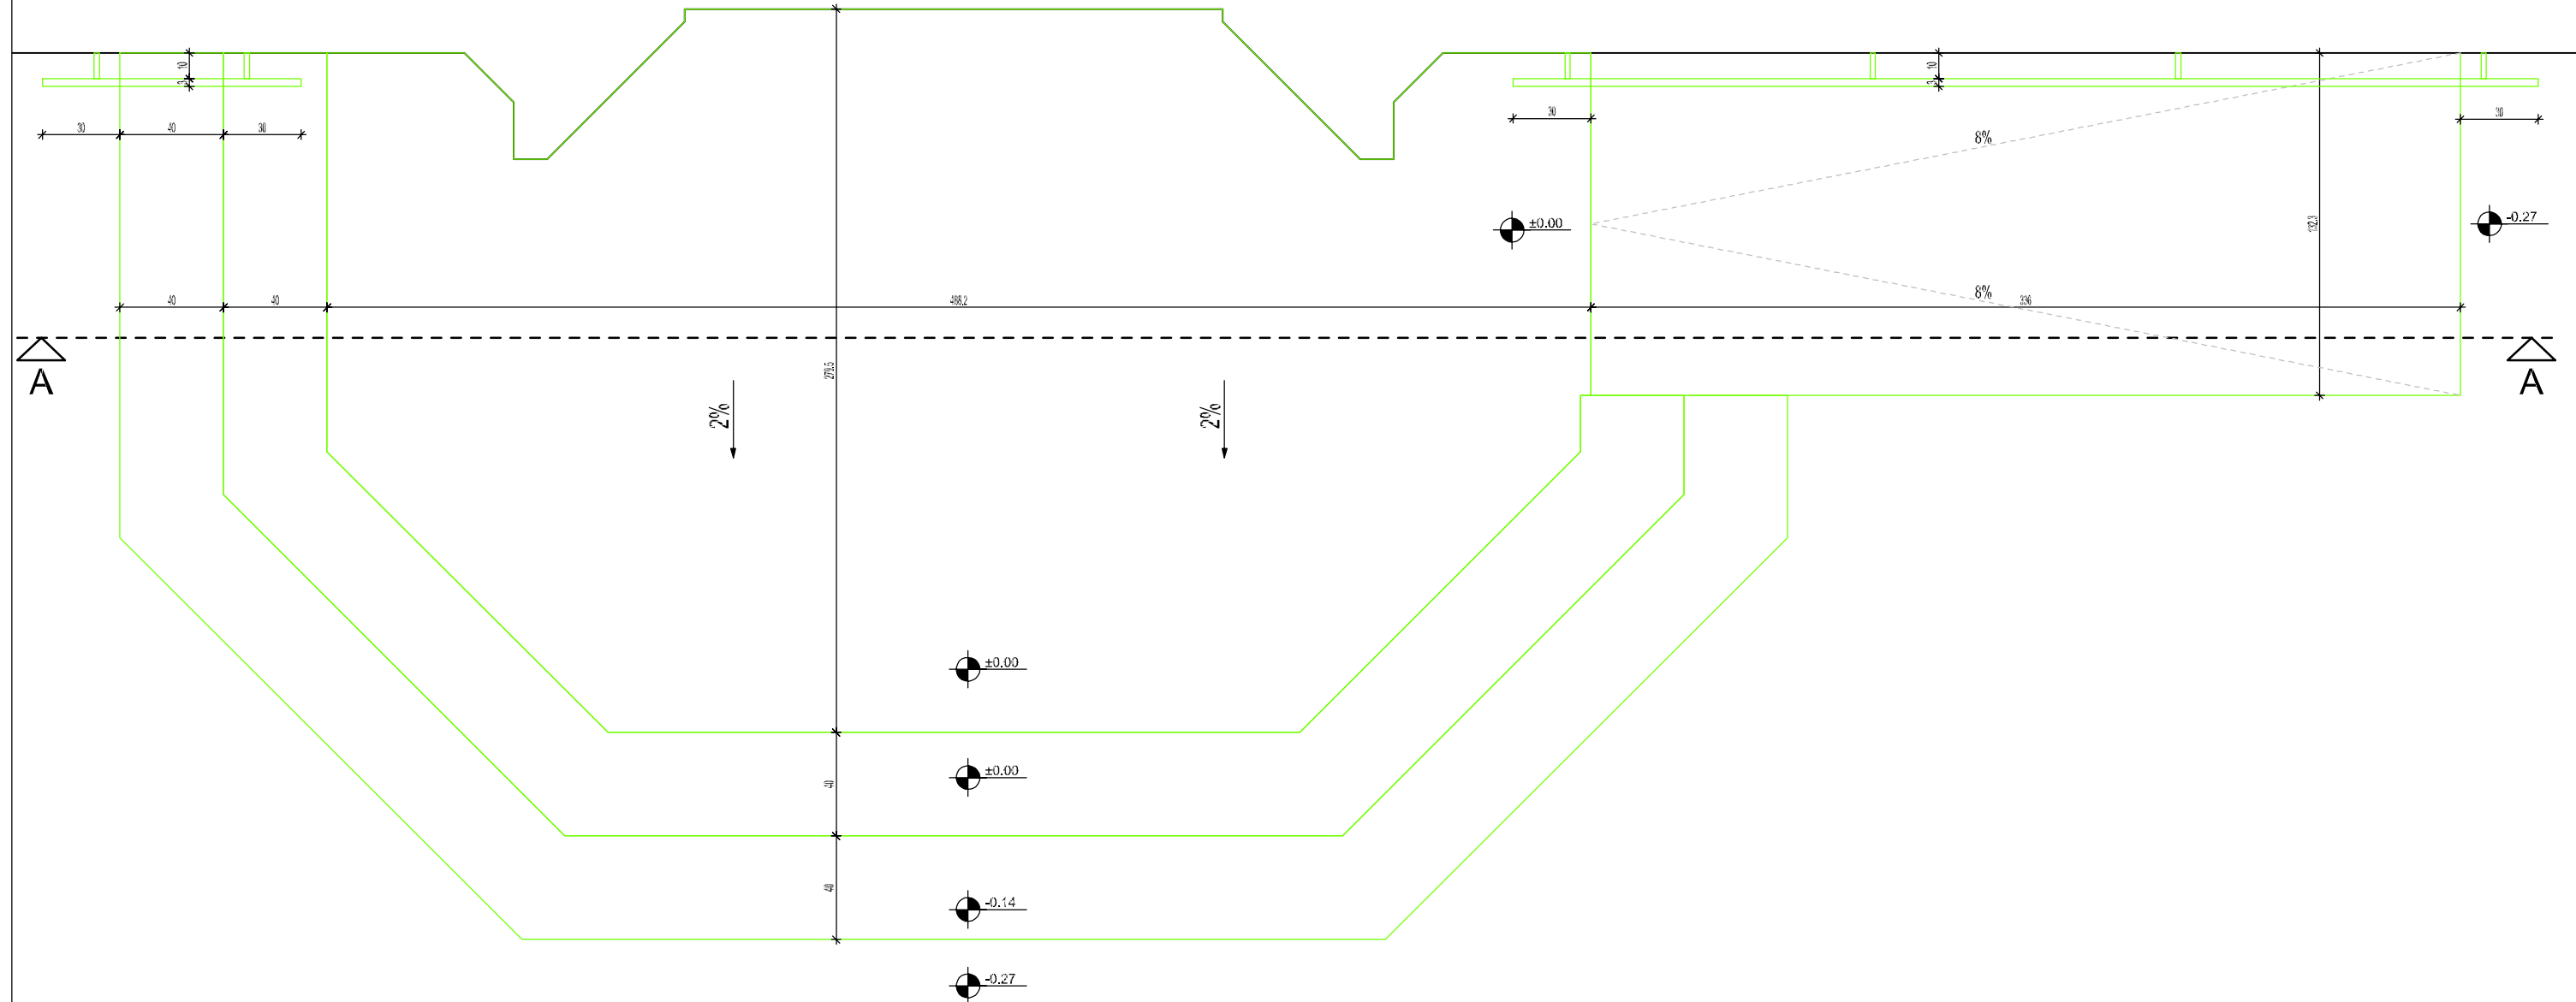

JEDNOSTKA PROJEKTOWA	 CZ pracownia architektoniczna sp. z o.o. ul. Nowogrodzka 64/43 02-014 Warszawa NIP: 7011134162 tel: +48 573 240 925 mail: biuro@czpa.pl www.czpa.pl		
NAZWA OBIEKTU BUDOWLANEGO	PRZEBUDOWA SCHODÓW ZEWNĘTRZNYCH ORAZ POCHYLNI ZEWNĘTRZNEJ PRZY BUDYNKU KOŚCIOŁA		
TYTUŁ RYSUNKU	RZUT SCHODÓW ZEWNĘTRZNYCH NR 1		
IMIĘ I NAZWISKO PROJEKTANTA	mgr inż. arch. KORNEL CZAJKOWSKI	PODPIS PROJEKTANTA	SKALA RYSUNKU 1:25
NUMER UPRAWNIENI BUDOWLANICH	94/DSOKK/2021		NUMER RYSUNKU A_200
DATA	GRUDZIEŃ 2023		

UWAGI:

1. Kolorem czerwonym oznaczono elementy podlegające likwidacji.
2. Kolorem zielonym oznaczono elementy nowoprojektowane.
3. Wszystkie rysunki należy rozpatrywać łącznie. W przypadku wystąpienia wątpliwości dotyczących przyjętych rozwiązań projektowych, należy skontaktować się z projektantem.

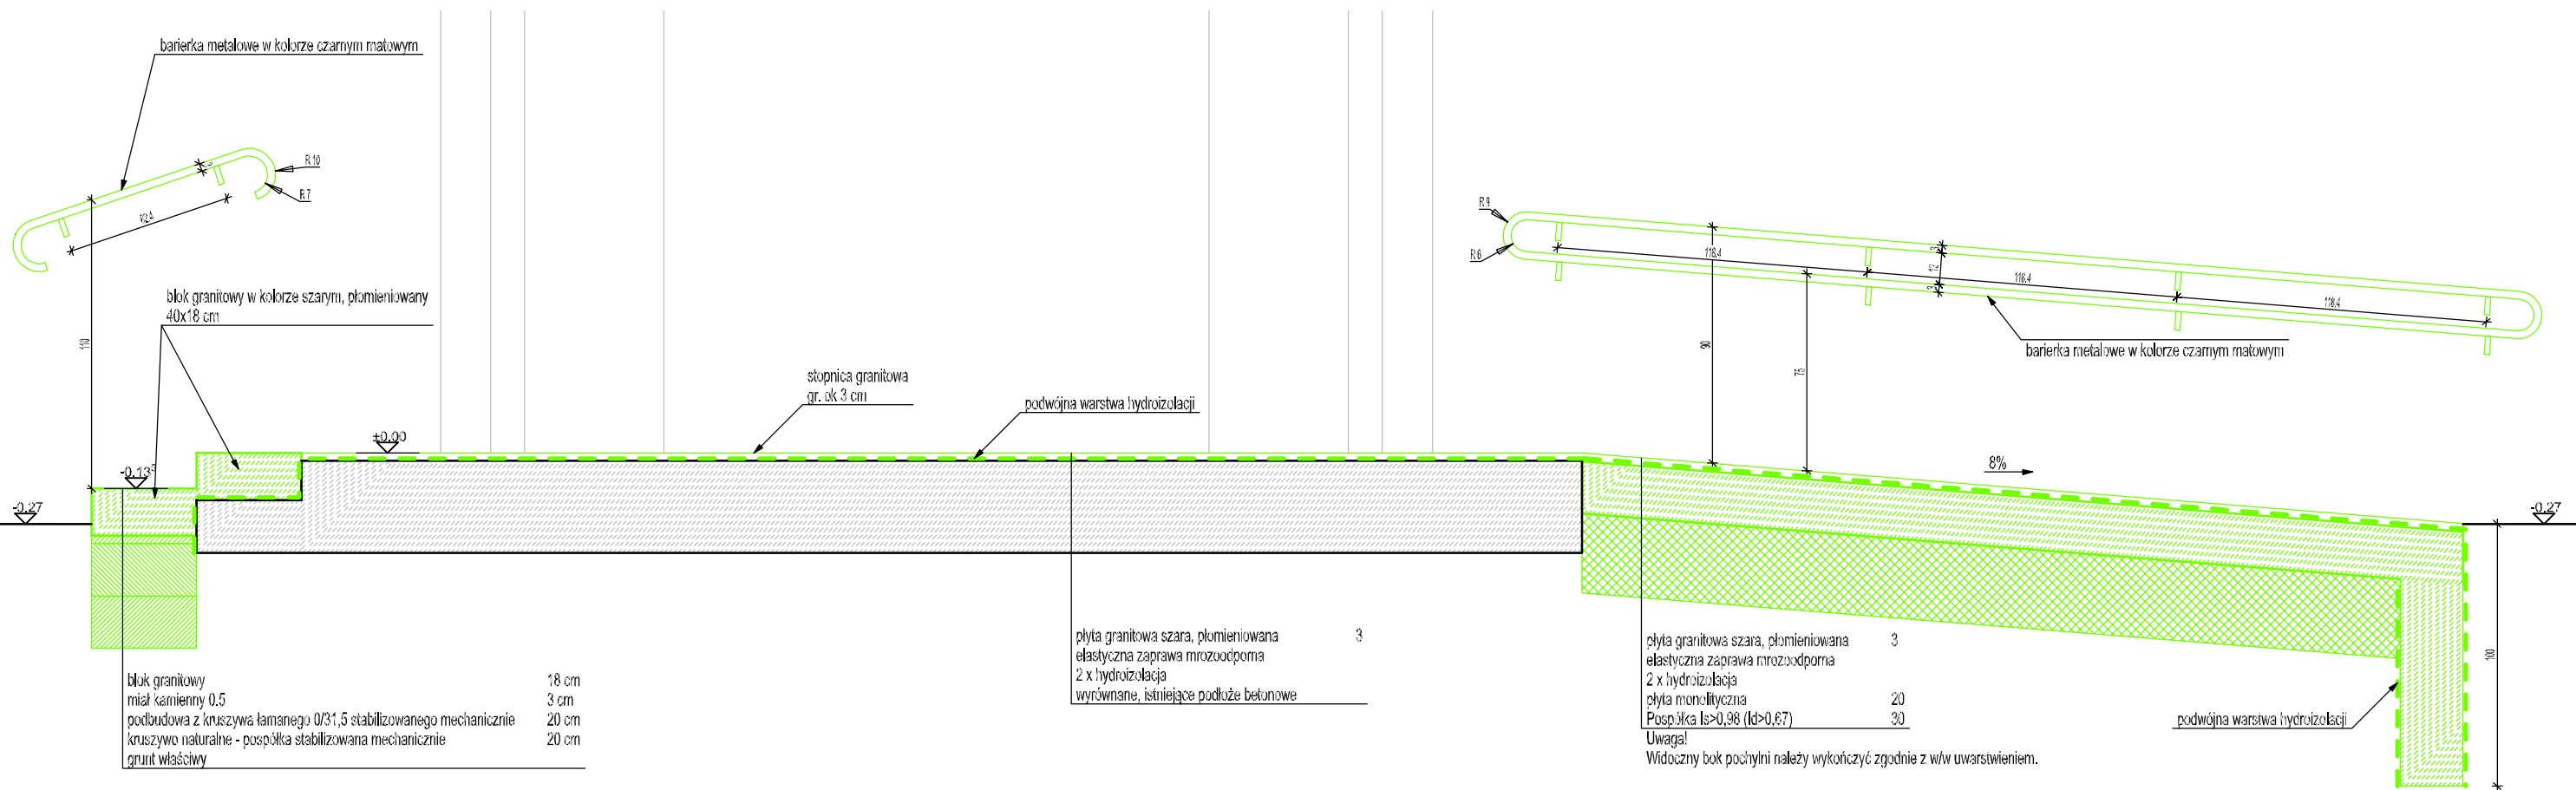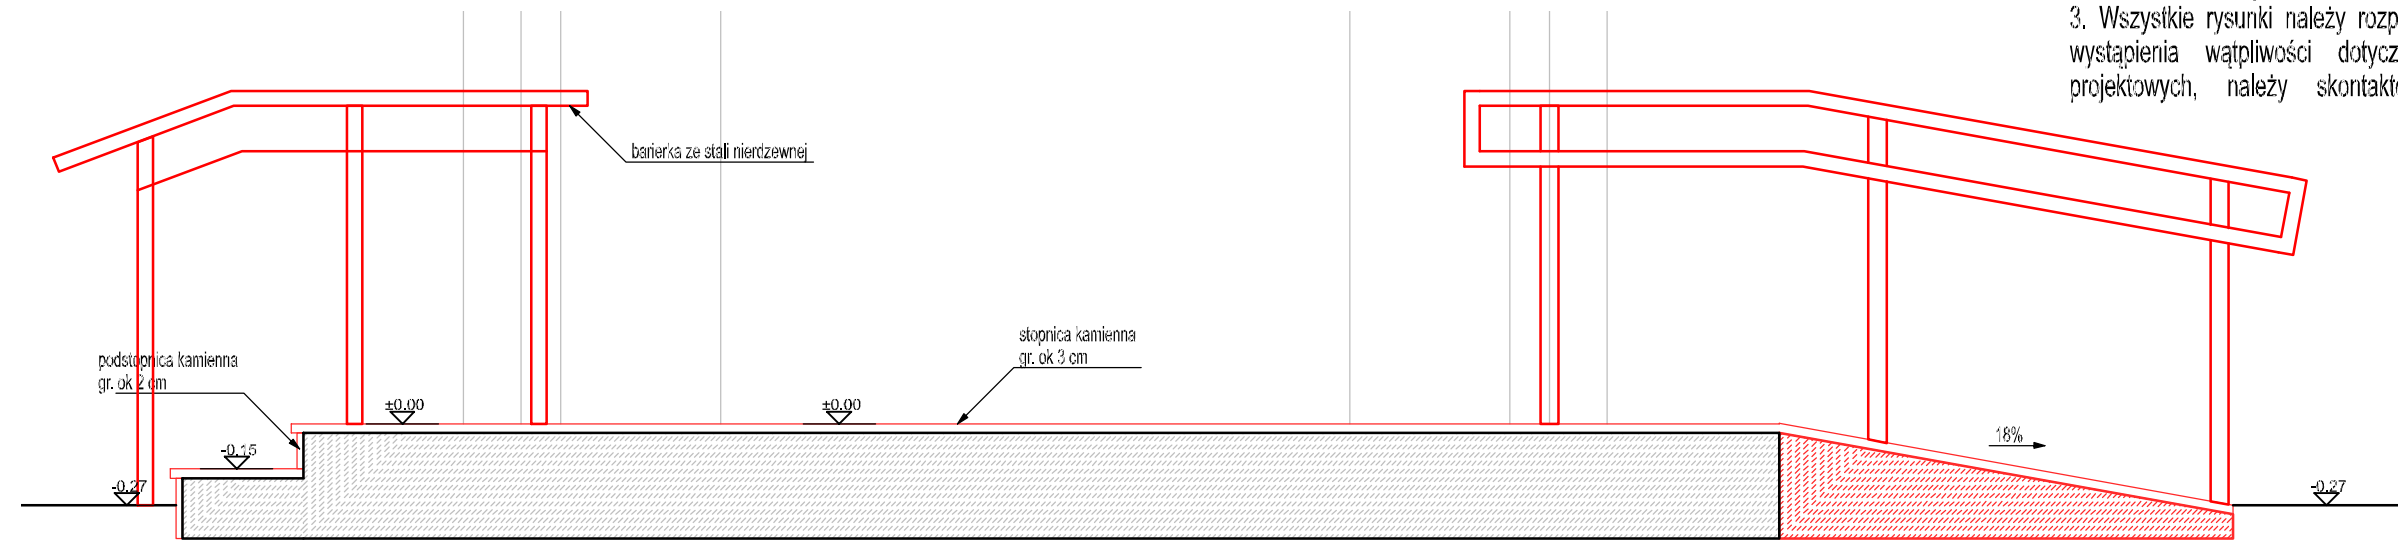


blok granitowy	18 cm
miel kamienny 0.5	3 cm
podbudowa z kruszywa łamanego 0/31,5 stabilizowanego mechanicznie	20 cm
kruszywo naturalne - pospółka stabilizowana mechanicznie	20 cm
grunt właściwy	

plyta granitowa szara, płomieniowana	3
elastyczna zaprawa mrozoodporna	
2 x hydroizolacja	
wyrównanie, istniejące podłoże betonowe	



plyta granitowa szara, płomieniowana	3
elastyczna zaprawa mrozoodporna	
2 x hydroizolacja	
plyta monolityczna	20
Pospółka ls>0,98 (ld>0,67)	30


Uwaga!
Widoczny bok pochylni należy wykończyć zgodnie z w/w uwarstwieniem.

JEDNOSTKA PROJEKTOWA	 CZ pracownia architektoniczna sp. z o.o. ul. Nowogrodzka 64/43 02-014 Warszawa NIP: 7011134162 tel: +48 573 240 925 mail: biuro@czpa.pl www.czpa.pl		
NAZWA OBIEKTU BUDOWLANEGO	PRZEBUDOWA SCHODÓW ZEWNĘTRZNYCH ORAZ POCHYLNI ZEWNĘTRZNEJ PRZY BUDYNKU KOŚCIOŁA		
TYTUŁ RYSUNKU	PRZEKRÓJ SCHODÓW ZEWNĘTRZNYCH NR 1		
IMIE I NAZWISKO PROJEKTANTA	mgr inż. arch. KORNEL CZAJKOWSKI	PODPIS PROJEKTANTA	SKALA RYSUNKU 1:25
			NUMER RYSUNKU A_300
NUMER UPRAWNIENI BUDOWLANYCH	94/DSOKK/2021		
DATA	GRUDZIEŃ 2023		

UWAGI:



1. Kolorem czerwonym oznaczono elementy podlegające likwidacji.
2. Kolorem zielonym oznaczono elementy nowoprojektowane.
3. Wszystkie rysunki należy rozpatrywać łącznie. W przypadku wystąpienia wątpliwości dotyczących przyjętych rozwiązań projektowych, należy skontaktować się z projektantem.

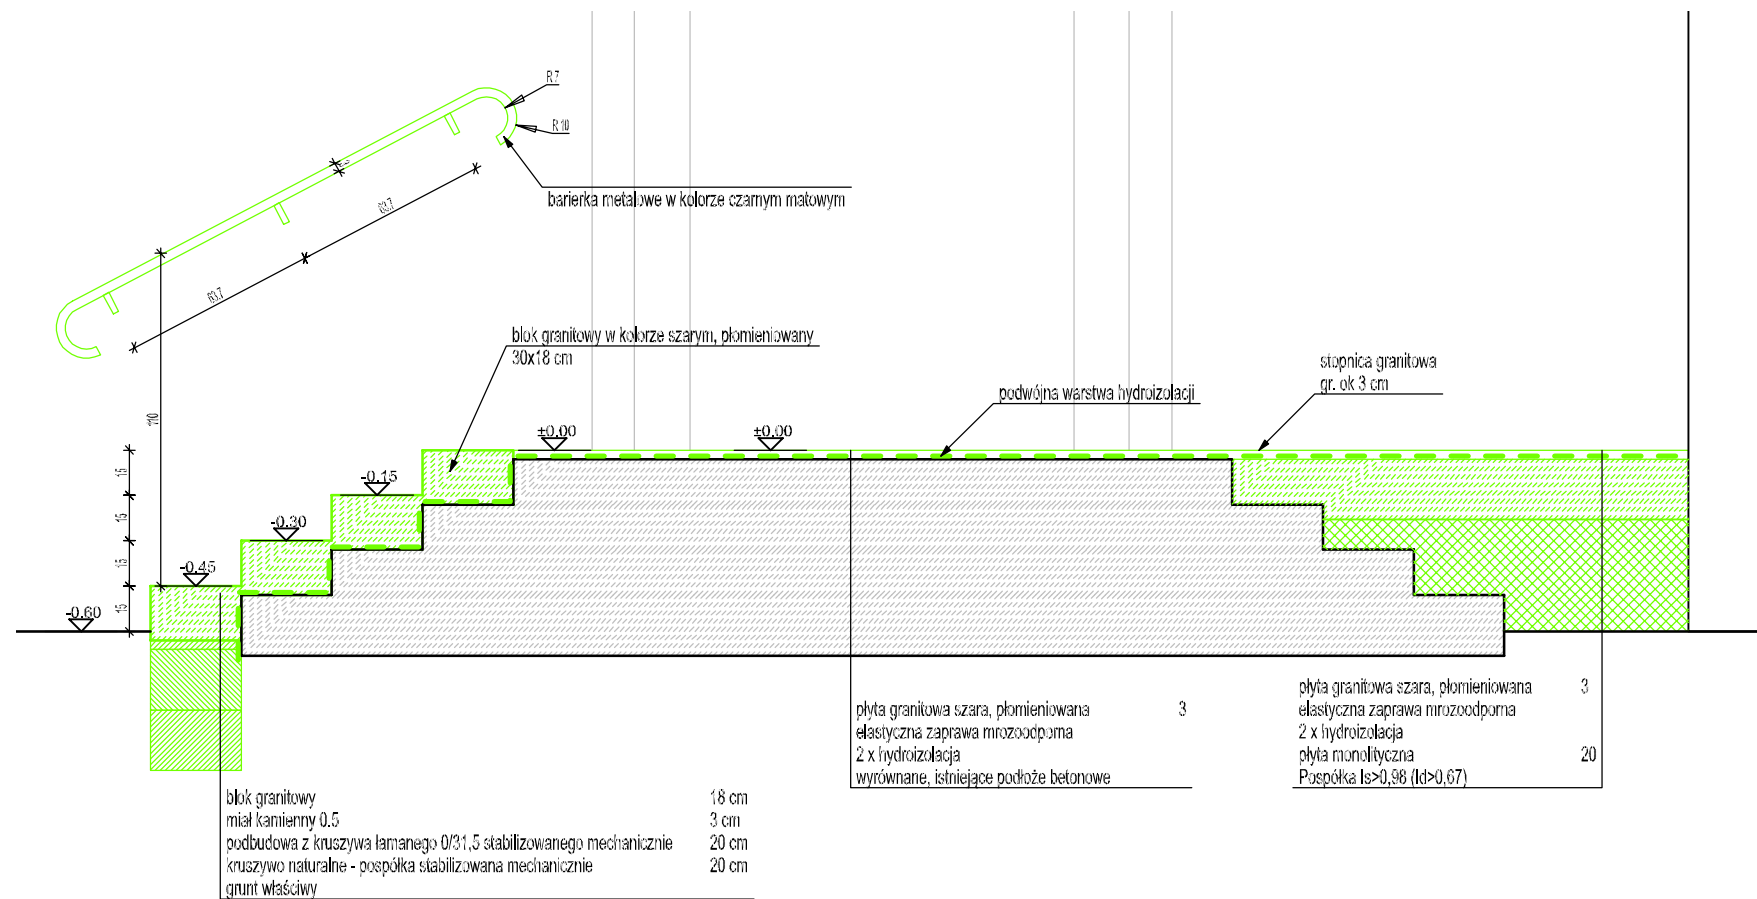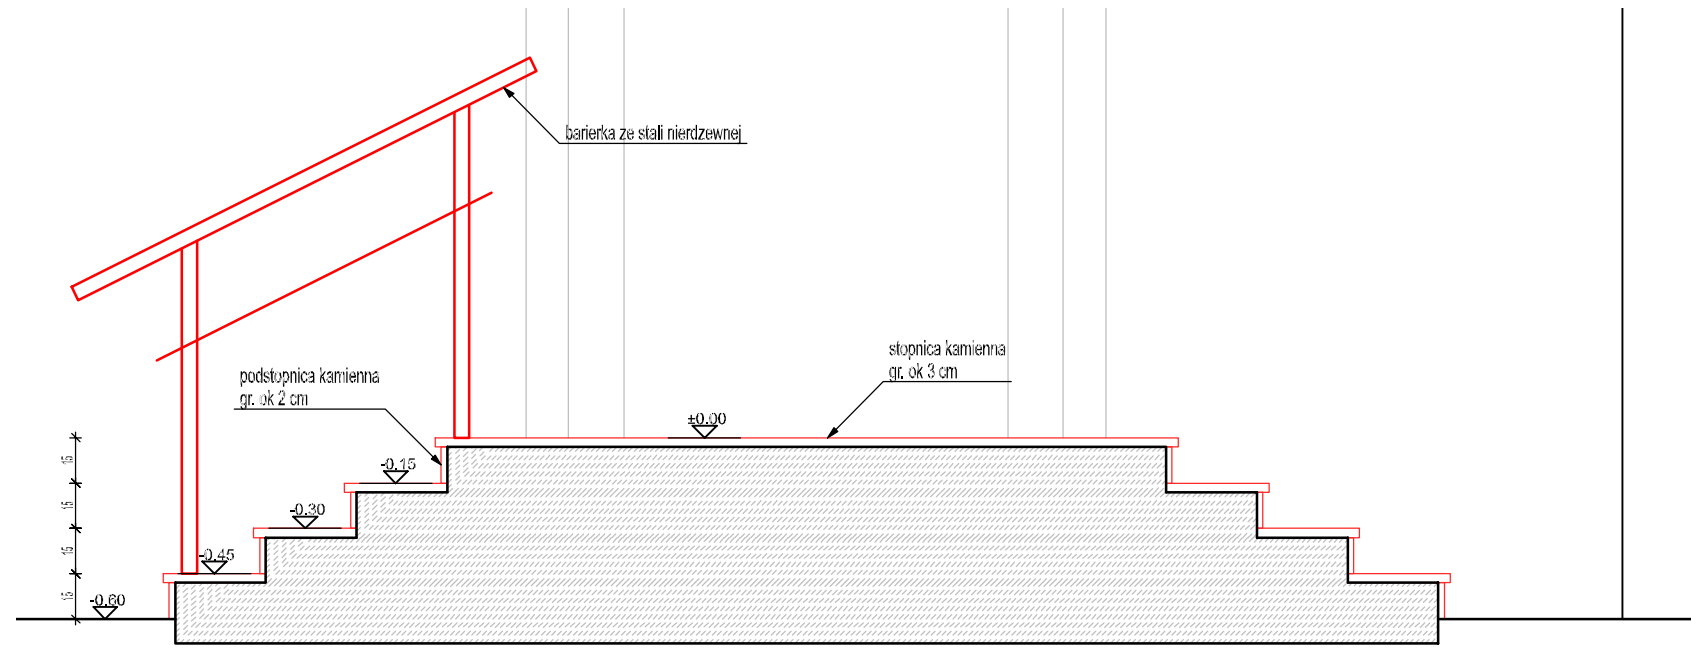


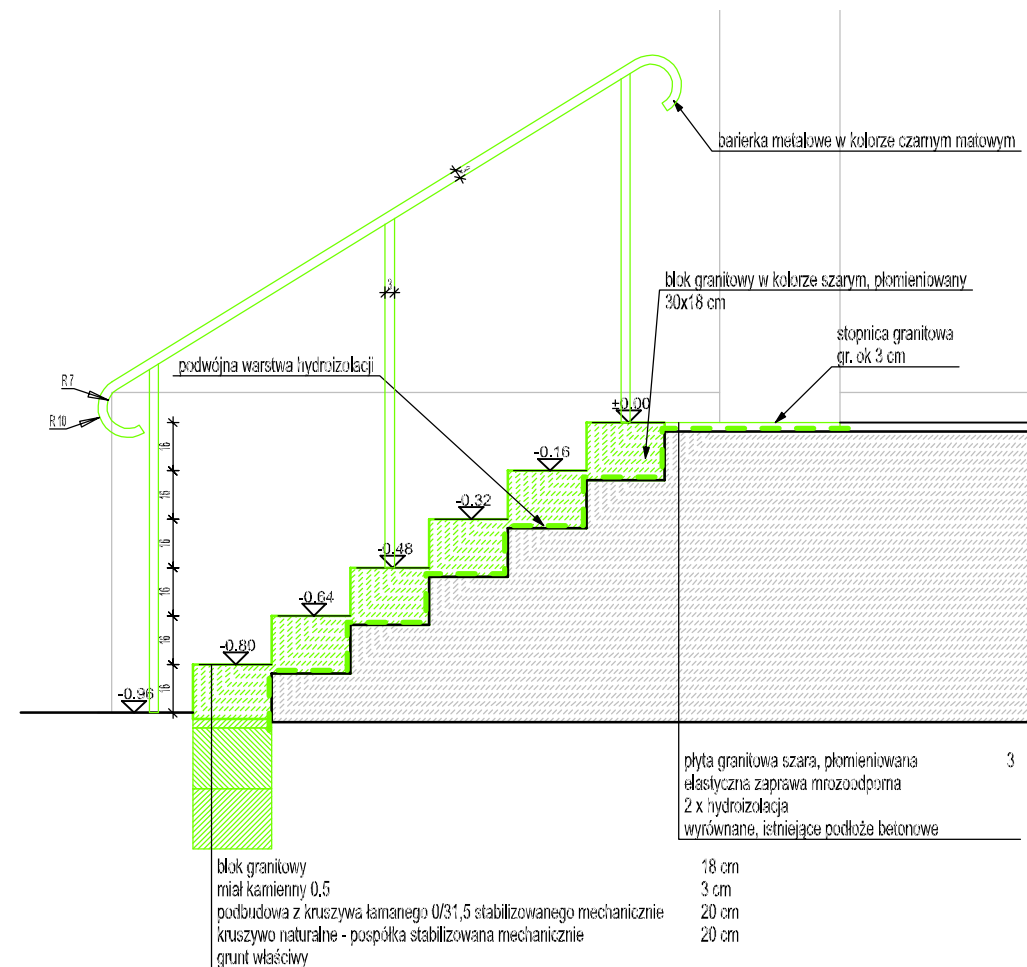
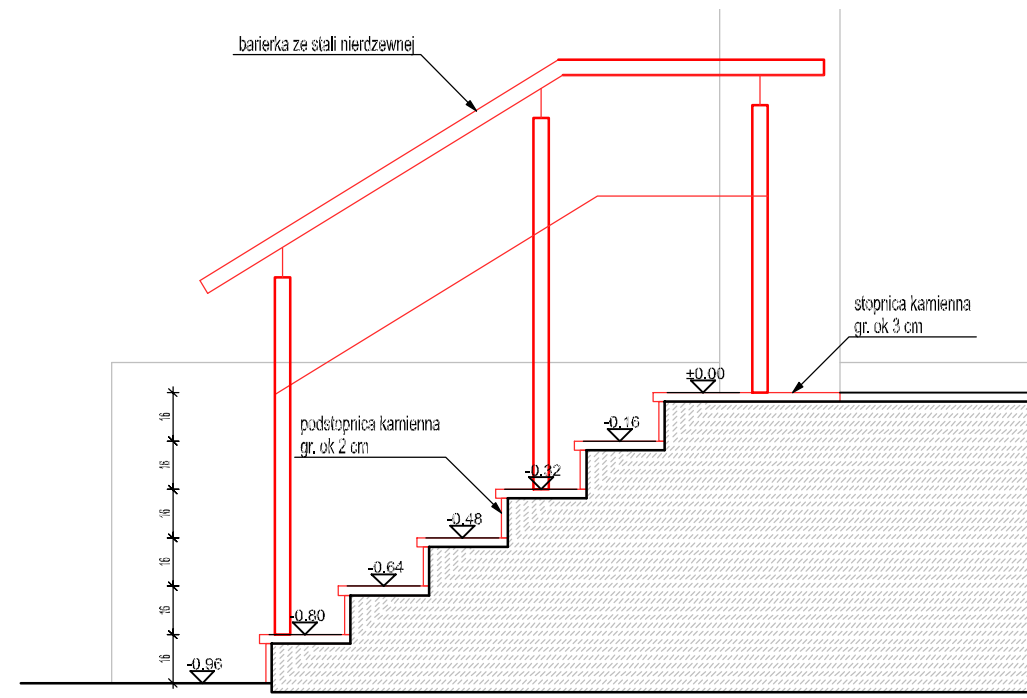
JEDNOSTKA PROJEKTOWA	 CZ pracownia architektoniczna sp. z o.o. ul. Nowogrodzka 64/43 02-014 Warszawa NIP: 7011134162 tel: +48 573 240 925 mail: biuro@czpa.pl www.czpa.pl		
NAZWA OBIEKTU BUDOWLANEGO	PRZEBUDOWA SCHODÓW ZEWNĘTRZNYCH ORAZ POCHYLNI ZEWNĘTRZNEJ PRZY BUDYNKU KOŚCIOŁA		
TYTUL RYSUNKU	PRZEKRÓJ SCHODÓW ZEWNĘTRZNYCH NR 2		
IMIE I NAZWISKO PROJEKTANTA	mgr inż. arch. KORNEL CZAJKOWSKI	PODPIS PROJEKTANTA	SKALA RYSUNKU 1:25
NUMER UPRAWNIEN BUDOWLANICH	94/DSOKK/2021		NUMER RYSUNKU A_310
DATA	GRUDZIEŃ 2023		

UWAGI:

1. Kolorem czerwonym oznaczono elementy podlegające likwidacji.
2. Kolorem zielonym oznaczono elementy nowoprojektowane.
3. Wszystkie rysunki należy rozpatrywać łącznie. W przypadku wystąpienia wątpliwości dotyczących przyjętych rozwiązań projektowych, należy skontaktować się z projektantem.

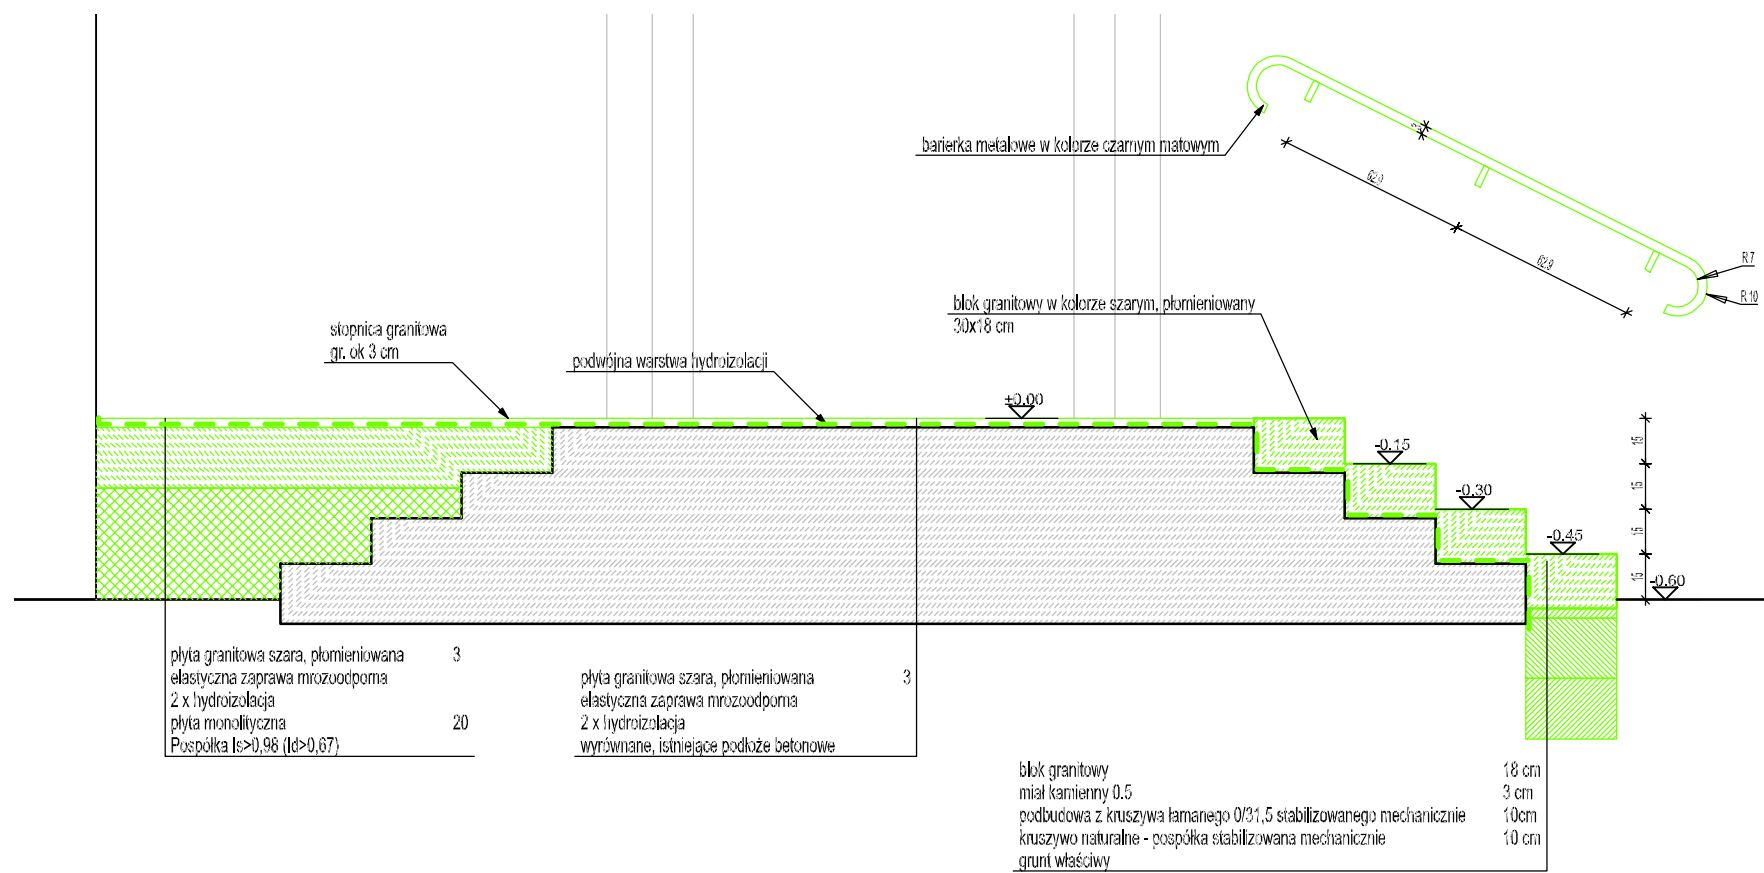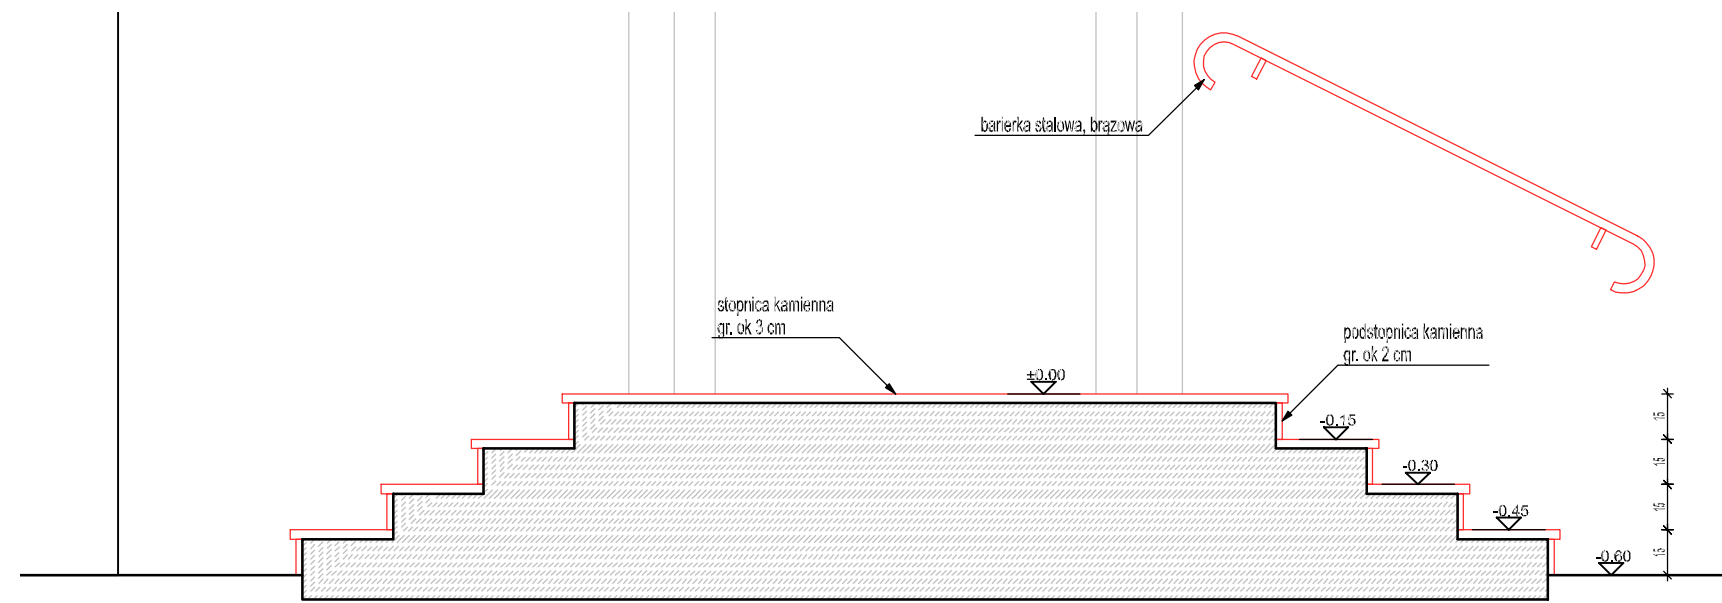

JEDNOSTKA PROJEKTOWA	 CZ pracownia architektoniczna sp. z o.o. ul. Nowogrodzka 64/43 02-014 Warszawa NIP: 7011134162 tel: +48 573 240 925 mail: biuro@czpa.pl www.czpa.pl		
NAZWA OBIEKTU BUDOWLANEGO	PRZEBUDOWA SCHODÓW ZEWNĘTRZNYCH ORAZ POCHYLNI ZEWNĘTRZNEJ PRZY BUDYNKU KOŚCIOŁA		
TYTUŁ RYSUNKU	PRZEKRÓJ SCHODÓW ZEWNĘTRZNYCH NR 3		
IMIE I NAZWISKO PROJEKTANTA	mgr inż. arch. KORNEL CZAJKOWSKI	PODPIS PROJEKTANTA	SKALA RYSUNKU 1:25
		NUMER UPRAWNIEN BUDOWLANICH	94/DSOKK/2021
DATA	GRUDZIEŃ 2023		




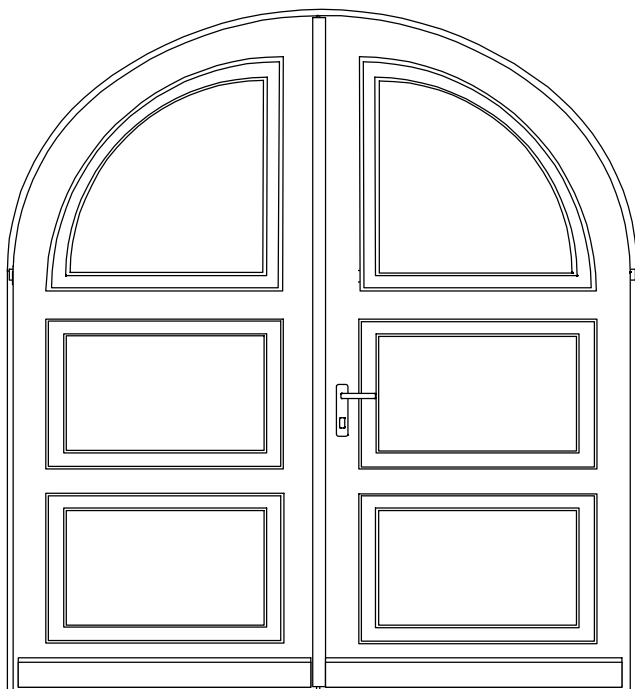
blok granitowy 18 cm
 mielak kamienny 0,5 3 cm
 podbudowa z kruszywa łamanego 0/31,5 stabilizowanego mechanicznie 20 cm
 kruszywo naturalne - pospółka stabilizowana mechanicznie 20 cm
 grunt właściwy

płyta granitowa szara, plomieniowana 3
 elastyczna zaprawa mrozoodporna
 2 x hydroizolacja
 wyrównane, istniejące podłoże betonowe


UWAGI:

1. Kolorem czerwonym oznaczono elementy podlegające likwidacji.
2. Kolorem zielonym oznaczono elementy nowoprojektowane.
3. Wszystkie rysunki należy rozpatrywać łącznie. W przypadku wystąpienia wątpliwości dotyczących przyjętych rozwiązań projektowych, należy skontaktować się z projektantem.


JEDNOSTKA PROJEKTOWA	 CZ pracownia architektoniczna sp. z o.o. ul. Nowogrodzka 64/43 02-014 Warszawa NIP: 701134162 tel: +48 573 240 925 mail: biuro@czpa.pl www.czpa.pl		
NAZWA OBIEKTU BUDOWLANEGO	PRZEBUDOWA SCHODÓW ZEWNĘTRZNYCH ORAZ POCHYLNI ZEWNĘTRZNEJ PRZY BUDYNKU KOŚCIOŁA		
TYTUŁ RYSUNKU	PRZEKRÓJ SCHODÓW ZEWNĘTRZNYCH NR 4		
IMIE I NAZWISKO PROJEKTANTA	mgr inż. arch. KORNEL CZAJKOWSKI	PODPIS PROJEKTANTA	SKALARYSUNKU 1:25
		NUMER UPRAWNIENI BUDOWLANYCH 94/DSOKK/2021	NUMER RYSUNKU A_330
DATA	GRUDZIEŃ 2023		



DRZWI NR 1
215x267 cm

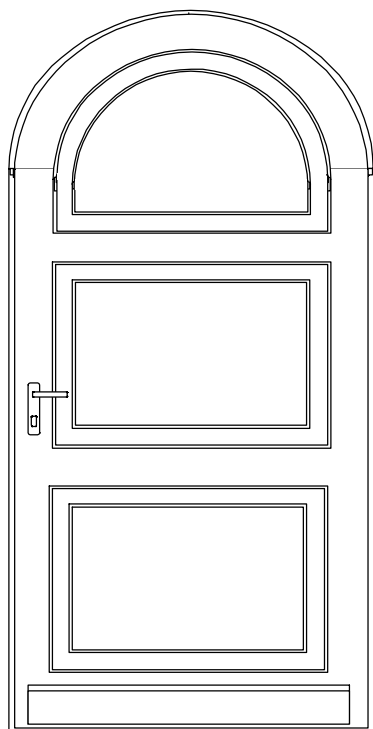

DRZWI NR 2
124x272 cm

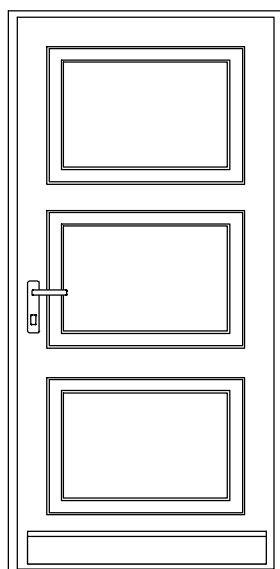

DRZWI NR 3
93x202 cm

JEDNOSTKA PROJEKTOWA	 CZ pracownia architektoniczna sp. z o.o. ul. Nowogrodzka 64/43 02-014 Warszawa NIP: 7011134162 tel: +48 573 240 925 mail: biuro@czpa.pl www.czpa.pl		
NAZWA OBIEKTU BUDOWLANEGO	PRZEBUDOWA SCHODÓW ZEWNĘTRZNYCH ORAZ POCHYLNI ZEWNĘTRZNEJ PRZY BUDYNKU KOŚCIOŁA		
TYTUŁ RYSUNKU	ZESTAWIENIE STOLARKI DRZWIOWEJ		
IMIĘ I NAZWISKO PROJEKTANTA	mgr inż. arch. KORNEL CZAJKOWSKI	PODPIS PROJEKTANTA	SKALA RYSUNKU ---
NUMER UPRAWNIENI BUDOWLANÝCH	94/DSOKK/2021		NUMER RYSUNKU A_700
DATA	GRUDZIEŃ 2023		