


UCHWAŁA NR XLV/2/18
 RADY MIEJSKIEJ W SZCZAWNIE-ZDRÓJU
 z dnia 5 lutego 2018 r. w sprawie zmiany miejscowego planu
 zagospodarowania przestrzennego Uzdrowskiej Gminy Miejskiej
 Szczawno-Zdrój dla strefy „A” ochrony uzdrowskiej

na - park z urządzeniami sportowo-rekreacyjnymi
 w) i obiektami gastronomicznym. Utrzymanie oraz rekonstrukcja
 parku według historycznej kompozycji oraz funkcje edukacyjne i odnowowe

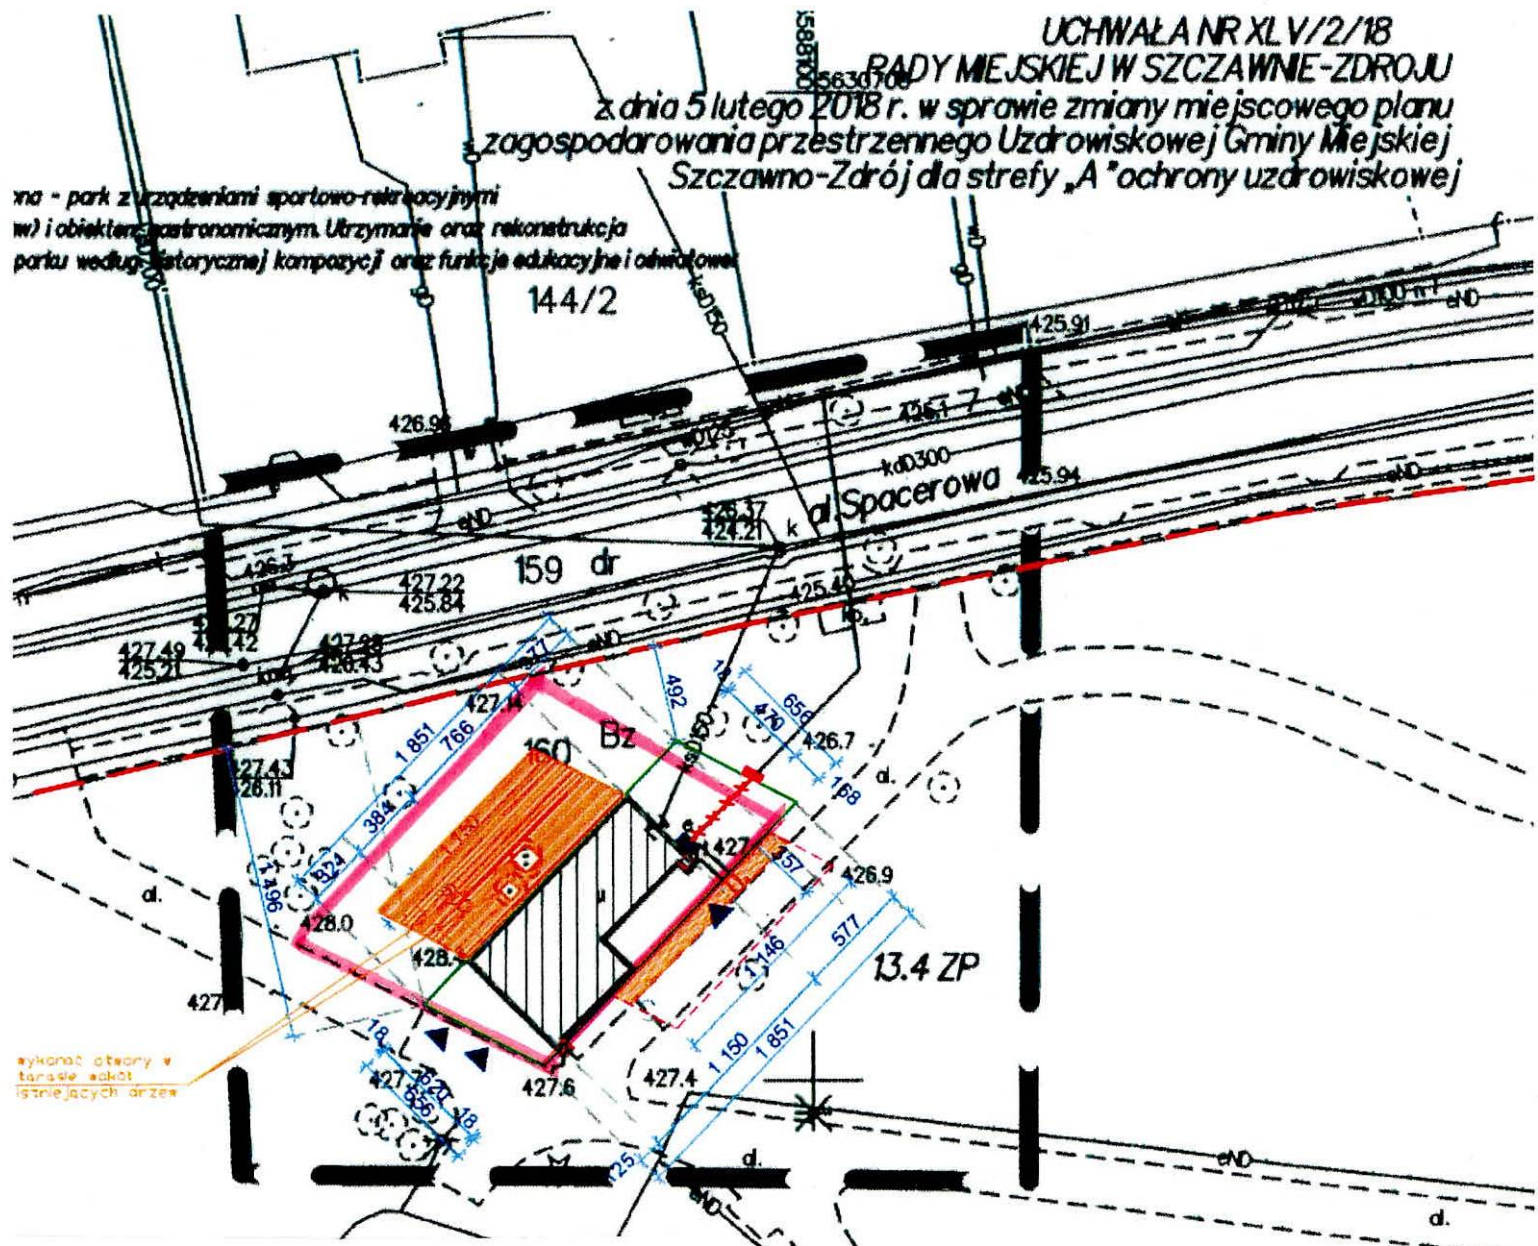

LEGENDA:

- GRANICA DZIAŁKI
- ▶ WEJŚCIE GŁÓWNE
- ◀ WEJŚCIE
- BUDYNEK ISTNIEJĄCY
- ROZBIÓRKI
- PROJEKTOWANA ROZBUDOWA
- PROJEKTOWANE TARASY
- Istniejąca linia nrN do likwidacji
- Istniejące złącze kablowe do przeniesienia w nową lokalizację
- Nowa lokalizacja przenieszonego złącza kablowego
- Teren do utrudynowania

BURMISTRZ
 Szczawna - Zdroju
 Marek Ćmikiewicz