



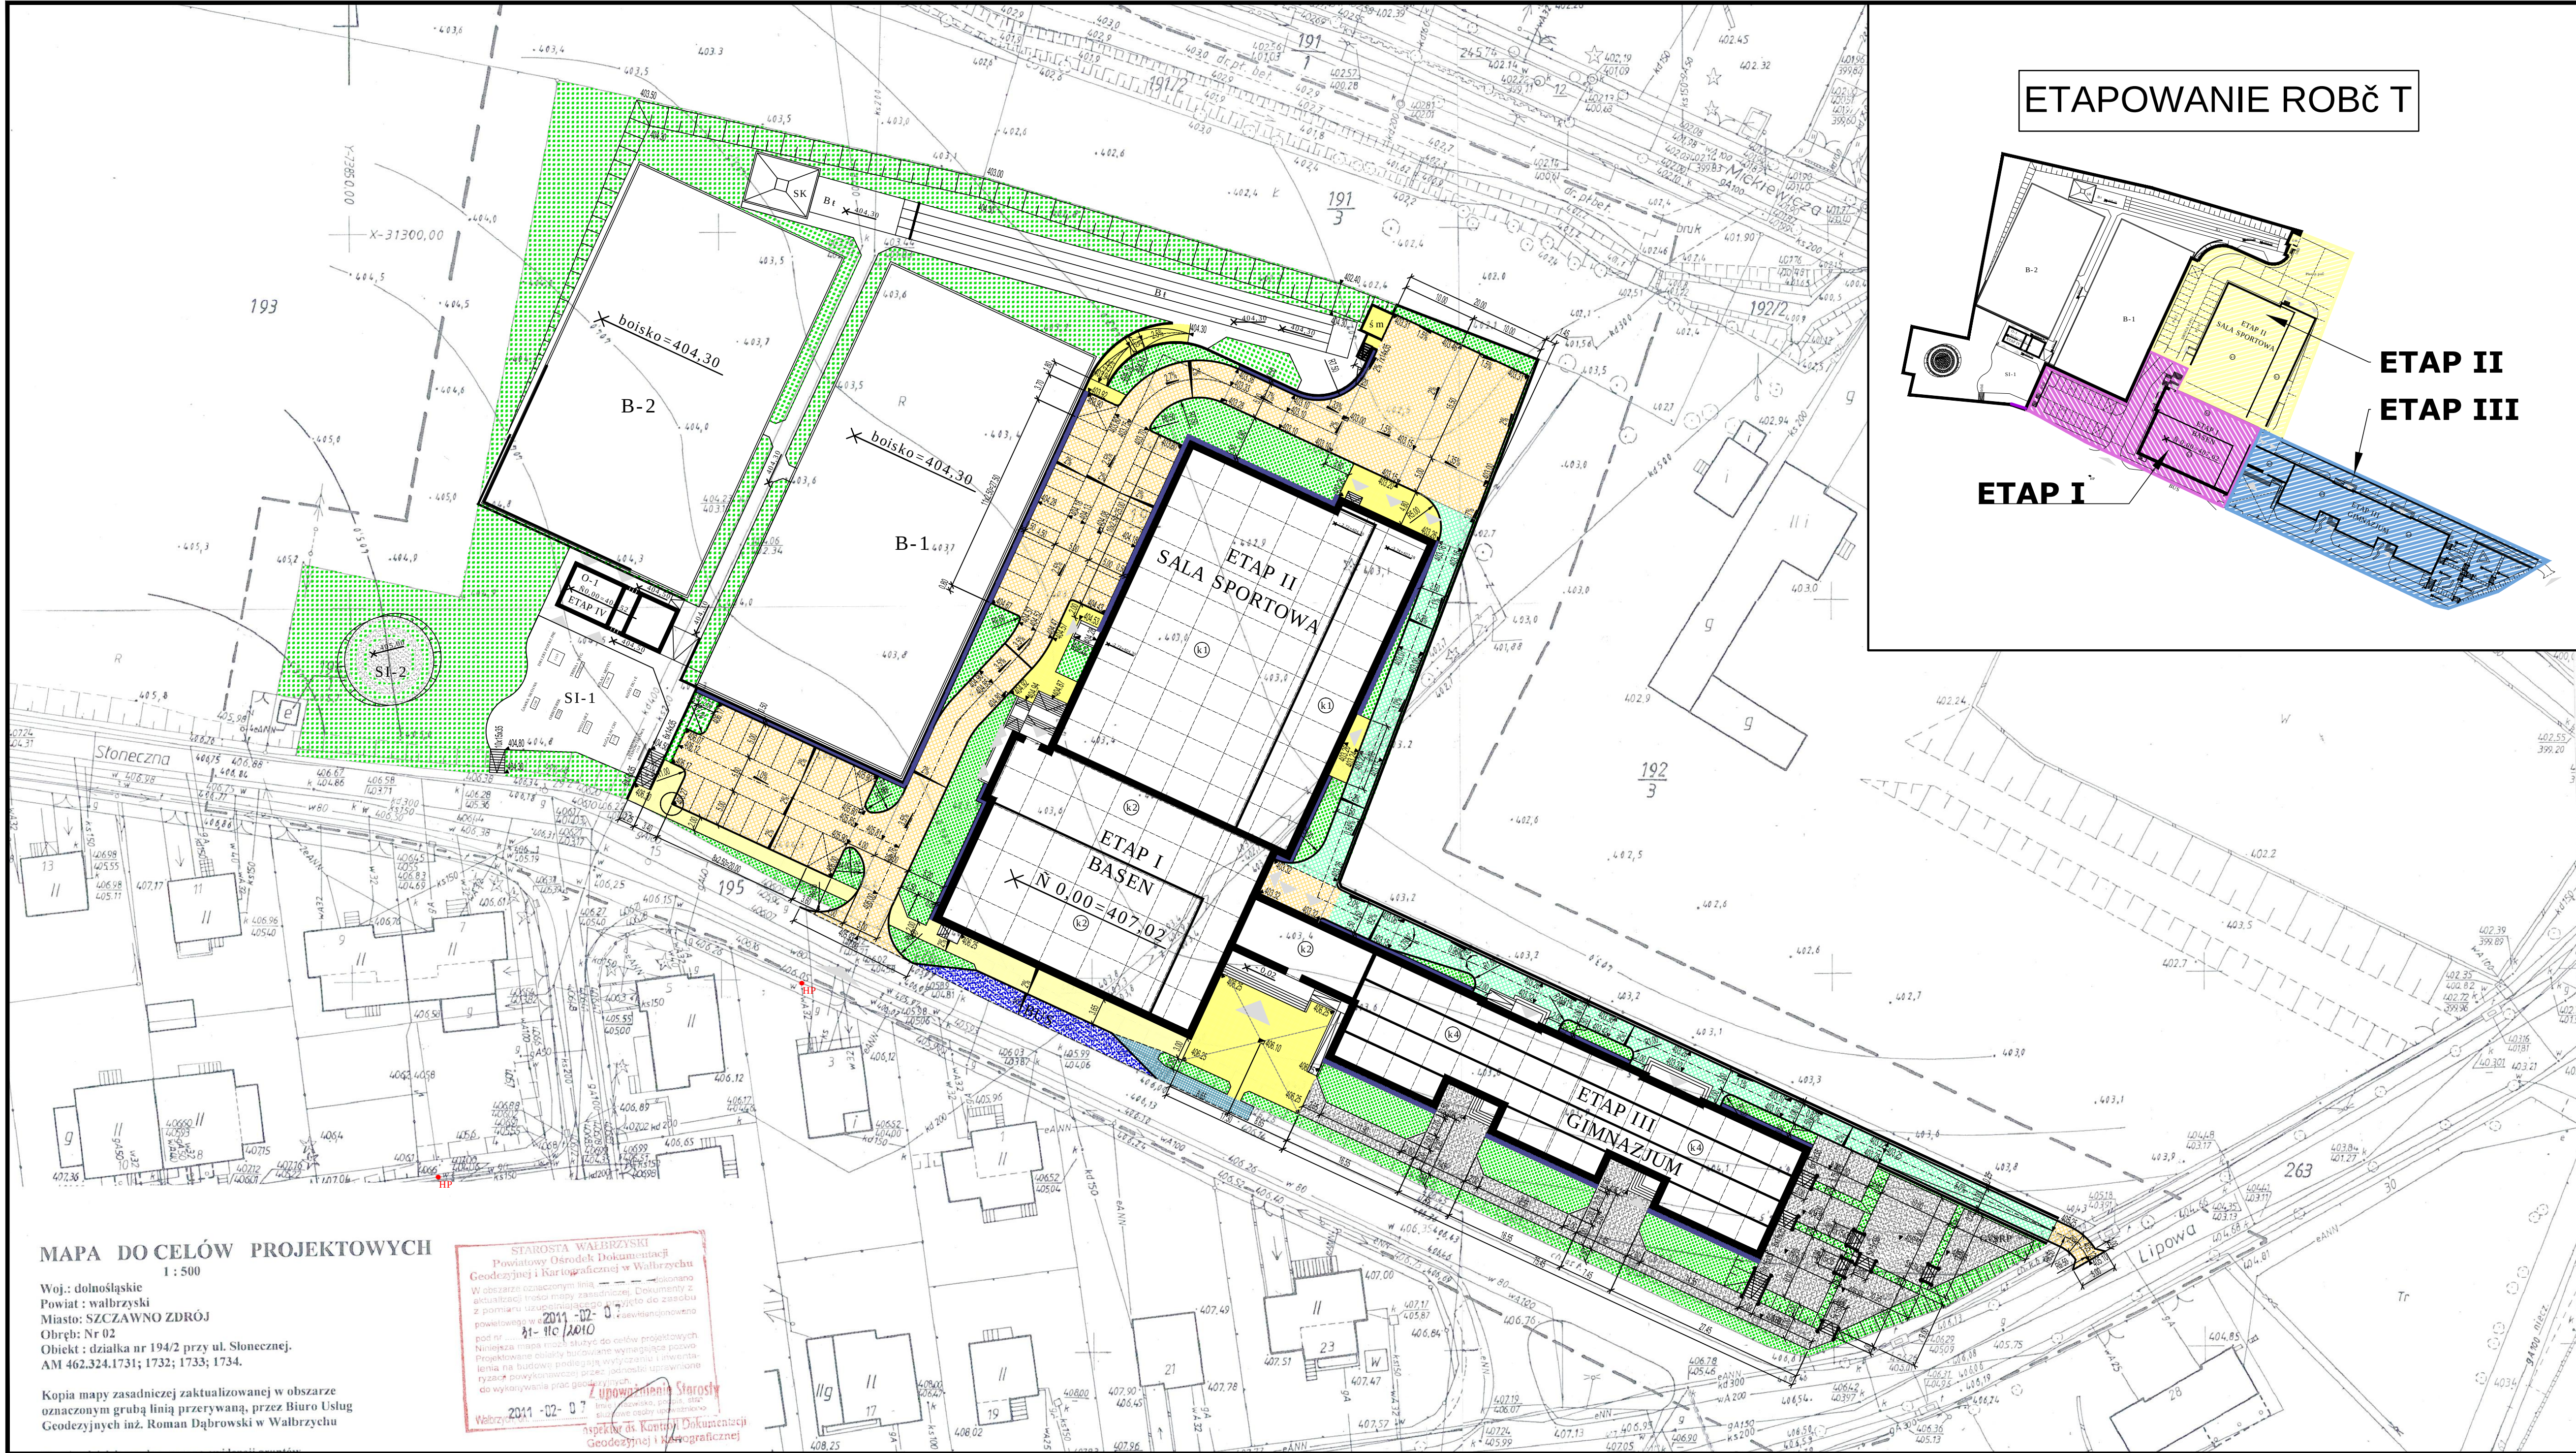

ETAPOWANIE ROBÓT

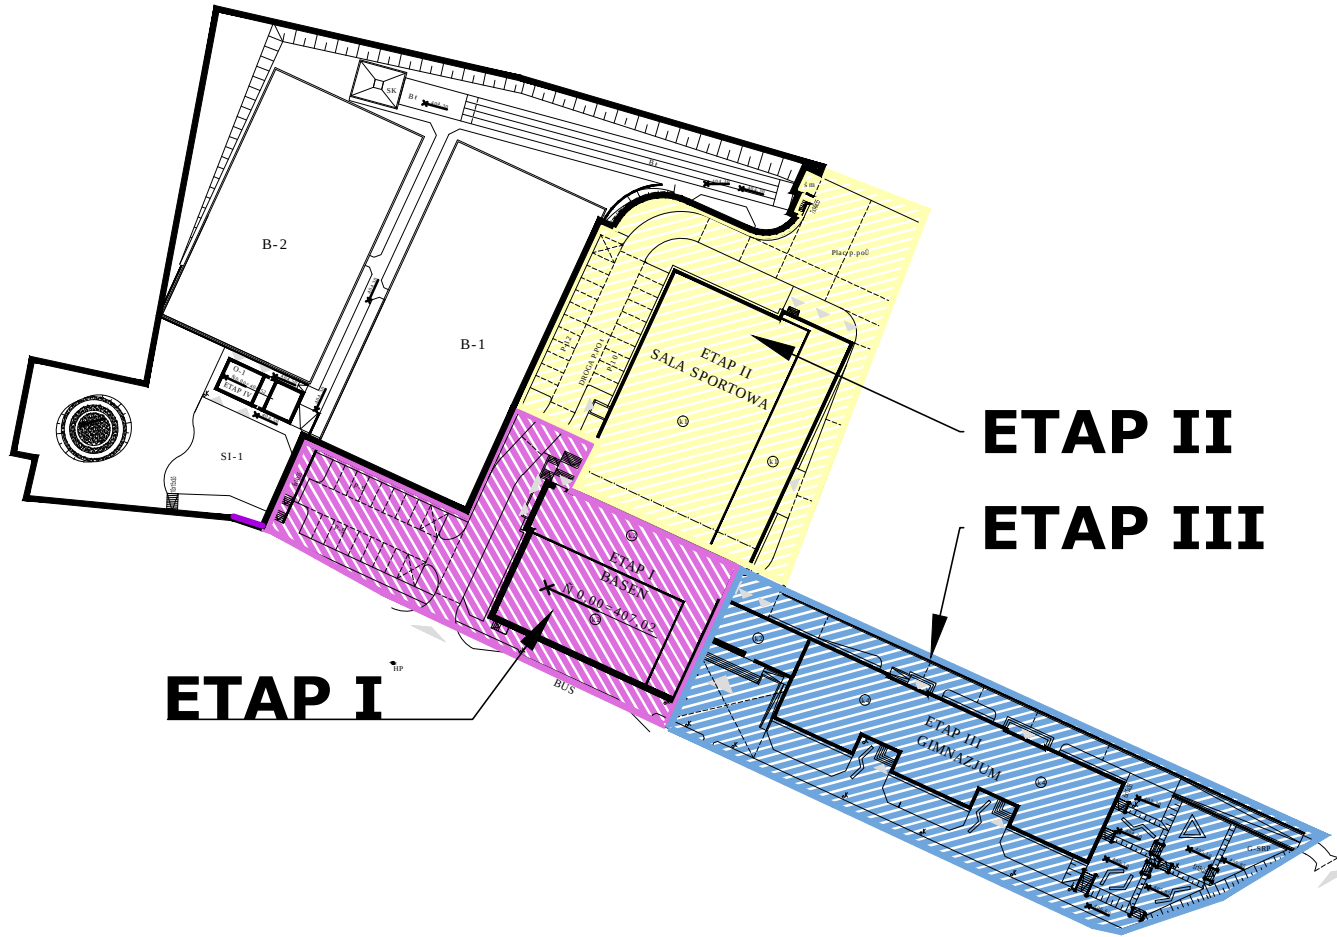

LEGENDA:

DROGI WEWNĘTRZNE I JAZDY

- NAW. JEZDNI - BET. KOSTKA BRUKOWA GR. 8 cm
- NAW. JEZDNI - PŁYTY BETONOWE AŻUROWE
- NAW. CHODNIKA - BET. KOSTKA BRUKOWA GR. 8 cm
- NAW. CHODNIKA - MIESZANKA MINERALNA
- OPASKA - OTOCZAKI 16/32
- ZIELEN

ZATOKA AUTOBUSOWA (W/G ODDZIELNEGO OPRACOWANIA)

- NAW. ZATOKI AUTOBUSOWEJ - BET. KOSTKA BRUKOWA 16x16x16
- NAW. CHODNIKA - BETON ASFALTOWY

MAPA DO CELÓW PROJEKTOWYCH
1 : 500

Woj.: dolnośląskie
Powiat : walbrzyski
Miasto: SZCZAWNO ZDRÓJ
Obręb: Nr 02
Obiekt : działka nr 194/2 przy ul. Stoniecznej.
AM 462.324.1731; 1732; 1733; 1734.

Kopia mapy zasadniczej zaktualizowanej w obszarze
oznaczonym grubą linią przerywaną, przez Biuro Usług
Geodezyjnych inż. Roman Dąbrowski w Walbrzychu

STAROSTA WALBRZYSKI
Powiatowy Ośrodek Dokumentacji
Geodezyjnej i Kartograficznej w Walbrzychu
W obszarze oznaczonym grubą linią przerywaną
zaktualizowano mapę zasadniczą, dokumentację z
z pomiaru i uzasadnienia, powołano do zasobu
powiatowego w 2011-02-07
pod nr 31-11C-07
2011-02-07
Z upoważnienia Starosty
Walbrzyskiego
Geodezyjnej i Kartograficznej

PROEXBUD WROCŁAW Sp. z o.o.				
BIURO ARCHYTEKTONICZNO-INŻYNIERSKIE				
siedziba: 50-202 WROCŁAW ul. Ks. Władysława 45/14		NIP: 886-10-05-867 e-mail: mak@proexbud.com e-mail: proexbud@gmail.com		fax: + 48 71 793 00 16 tel: + 48 71 793 00 15 tel: + 48 71 796 65 65
Investor: UZDROWISKOWA GMINA MEJSKA Szczawno-Zdrój ul. Kosińskiego 17, 55-310 Szczawno Zdrój NIP 886-25-72-767 REGON 89018219	Adres inwestycji: ul. Stonieczna, Szczawno Zdrój działka nr. 194/2, część działek: 192/3, 195dr, 263dr obr.1		Nr rys. D/1	
Faza: PROJEKT WYKONAWCZY	Kompleks oświatowo-sportowo-rekreacyjny		Data: 06.2011	Skala: 1:500
Strona: DROGOWA	Temat: PLAN SYTUACYJNY			
Projektant: mgr inż arch. Małgorzata Kiełtyńska nr upr. 22287AUW spec. architektura	Projektant: mgr inż Danuta Michalska-Szczepańska spec. drogową	415/92UW		
Sprawdził: mgr inż Paweł Brucko-Stempkowski spec. drogową			4/02/UW	
PROJEKT CHRONIONY USTAWĄ O PRAWACH AUTORSKICH, WSZELKIE PRAWA ZASTRZEŻONE WYKORZYSTYWANIE TEGO PROJEKTU PRZEZ INNE JEDNOSTKI PROJEKT. WYMAGA ZGODY AUTORA				