


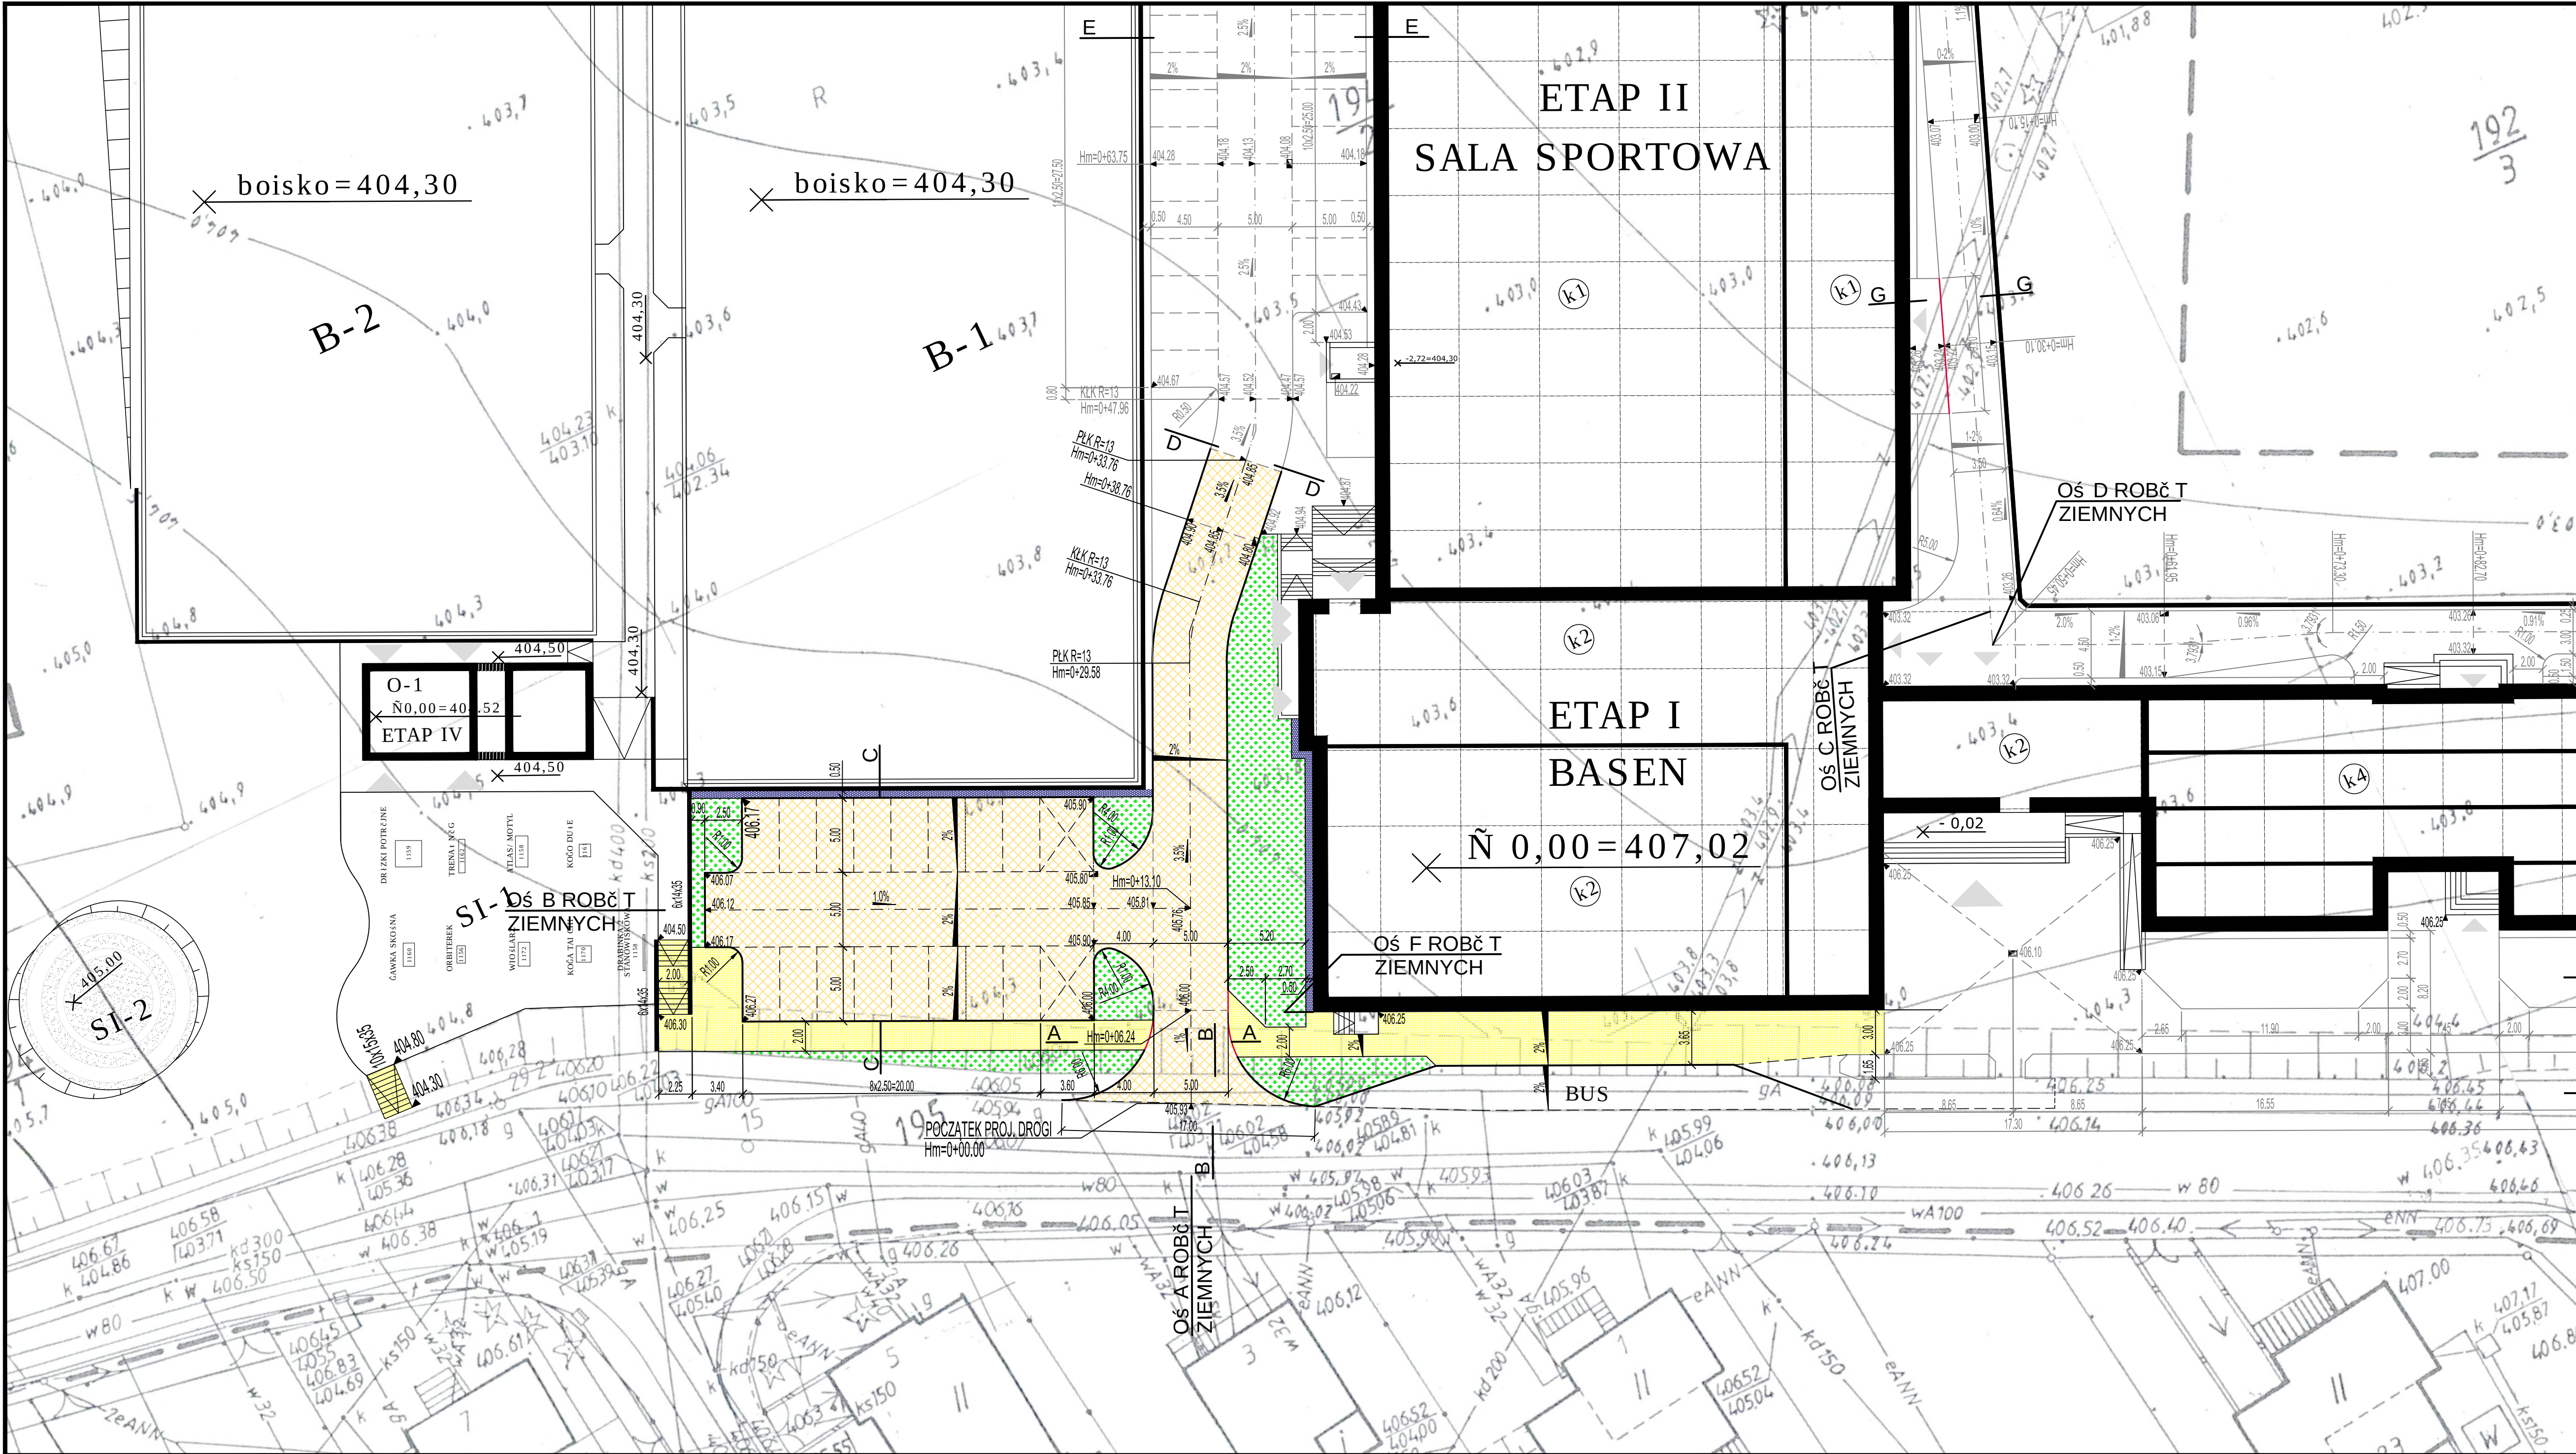

LEGENDA:

- NAW. JEZDNI - BET. KOSTKA BRUKOWA GR. 8 cm
- NAW. JEZDNI - PŁYTY BETONOWE AŻUROWE
- NAW. CHODNIKA - BET. KOSTKA BRUKOWA GR. 8 cm
- OPASKA - OTOCZAKI 16/32
- ZIELEŃ
- KRAWĘŻNIK DROGOWY 15/30
- KRAWĘŻNIK DROGOWY 15/30 OBNIŻONY
- OBRZEŻE CHODNIKOWE 8/30

PROEXBUD WROCLAW Sp. z o.o.			
BIURO ARCHITEKTONICZNO-INŻYNIERSKIE			
siedziba:	NIP: 895-10-05-667	fax: + 48 71 793 00 16	
50-302 WROCŁAW	e-mail: maki@proexbud.com	tel: + 48 71 793 00 15	
ul. Ks. Witkisa 45/14	e-mail: proexbud@gmail.com	tel: + 48 71 796 65 65	
Investor:	Adres inwestycji:	Nr rys.	
UZDROWISKOWA GMINA MEJSKA Szczawno Zdrój	ul. Słoneczna, Szczawno Zdr. j działka: nr. 194/2, czeŚ działek: 192/3, 195dr, 263dr obr.1	D/2	
ul. Kościuszki 17, 58-310 Szczawno Zdr. NIP 886-25-72-767 REGON 880718219		Data	
Proj.: PROJEKT WYKONAWCZY	Kompleks oświatowo-sportowo-rekreacyjny	06.2011	
Skala:		1:250	
Plan:	PLAN SYTUACYJNY - ETAP I		
Projektant:	mgr inż Danuta Michalska-Szczepańska spec. drogowy	415/92/UW	
mgr inż arch. Małgorzata Kiełczyńska nr upr. 2208/UW spec. architektoniczna	Sprawcz.: mgr inż Paweł Gruczo-Sierpiński spec. drogowy	4/02/DUW	
PROJEKT CHRONIONY USTAWĄ O PRAWACH AUTORSKICH, WSZELKIE PRAWA ZASTRZEŻONE WYKORZYSTYWANIE TEGO PROJEKTU PRZEZ INNE JEDNOSTKI PROJEKT. WYMAGA ZGODY AUTORA			