


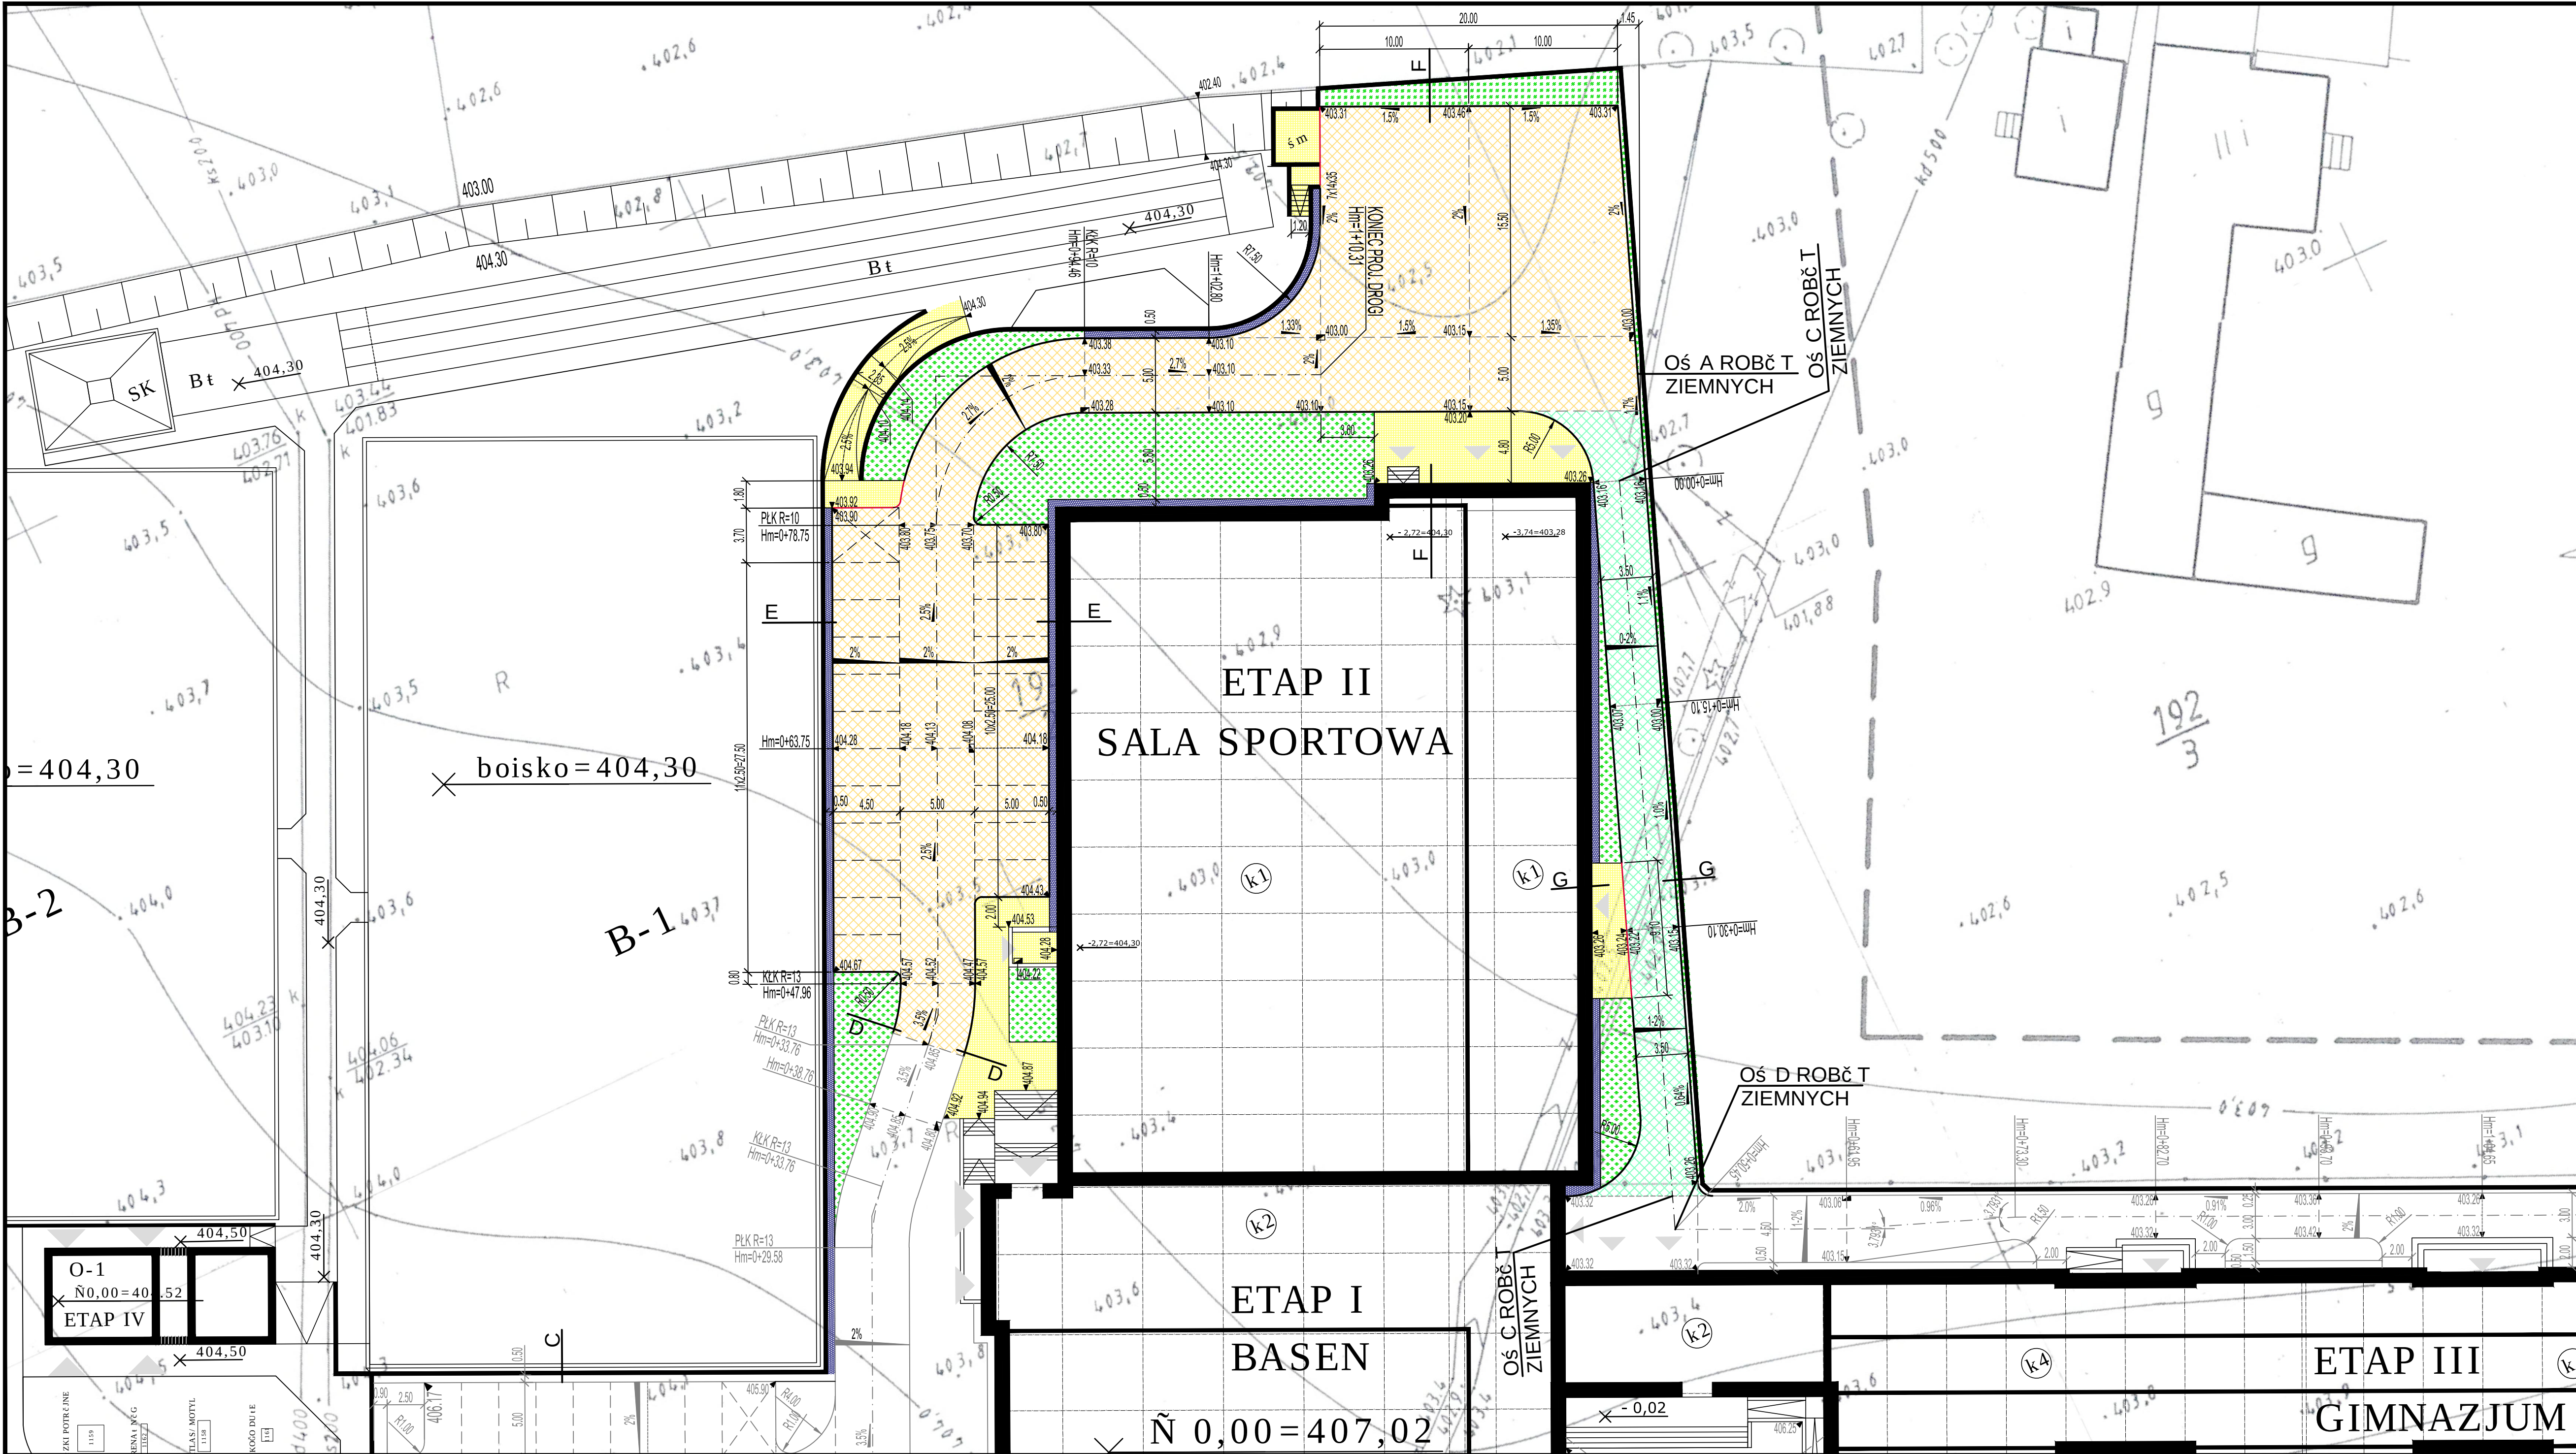

LEGENDA:

- NAW. JEZDNI - BET. KOSTKA BRUKOWA GR. 8 cm
- NAW. JEZDNI - PŁYTY BETONOWE AŻUROWE
- NAW. CHODNIKA - BET. KOSTKA BRUKOWA GR. 8 cm
- OPASKA - OTOCZAKI 16/32
- ZIELEŃ
- KRAWĘŻNIK DROGOWY 15/30
- KRAWĘŻNIK DROGOWY 15/30 OBNIŻONY
- OBRZEŻE CHODNIKOWE 8/30

PROEXBUD WROCLAW Sp. z o.o.			
BIURO ARCHITEKTONICZNO-INŻYNIERSKIE			
siedziba	NIP: 895-10-05-667	fax: + 48 71 793 00 16	
50-332 WROCLAW	e-mail: maki@proexbud.com	tel: + 48 71 793 00 15	
ul. Ks. Witolda 45/14	e-mail: proexbud@gmail.com	tel: + 48 71 796 05 65	
Investor:	Adres inwestycji:	Nr rys.	
UZDROWISKOWA GMINA MIEJSKA	ul. Słoneczna, Szczawno Zdr.	D/3	
Szczawno Zdrój	dziąka: nr. 194/2, czeSł	Data	
ul. Kościuszki 17, 58-310 Szczawno Zdr.	dziąka: 192/3, 195dr, 263dr obr.1	06.2011	
NIP: 886-25-72-767 REGON 88018219		Skala:	
Prace:	Wykonawczy	1:250	
Stron:	Stron:		
DROGOWA	PLAN SYTUACYJNY - ETAP II		
Projektant:	mgr inż. Danuta Michalska-Szczepańska	415/92/UW	
mgr inż. arch. Małgorzata Kiełtyka	mgr inż. Prawo-Sierpowski	4/02/UW	
mgr inż. arch. Małgorzata Kiełtyka	mgr inż. arch. Małgorzata Kiełtyka		
mgr inż. arch. Małgorzata Kiełtyka	mgr inż. arch. Małgorzata Kiełtyka		
PROJEKT CHRONIONY USTAWĄ O PRAWACH AUTORSKICH, WSZELKIE PRAWA ZASTRZEŻONE			
WYKORZYSTYWANIE TEGO PROJEKTU PRZEZ INNE JEDNOSTKI PROJEKT. WYMAGA ZGODY AUTORA			