


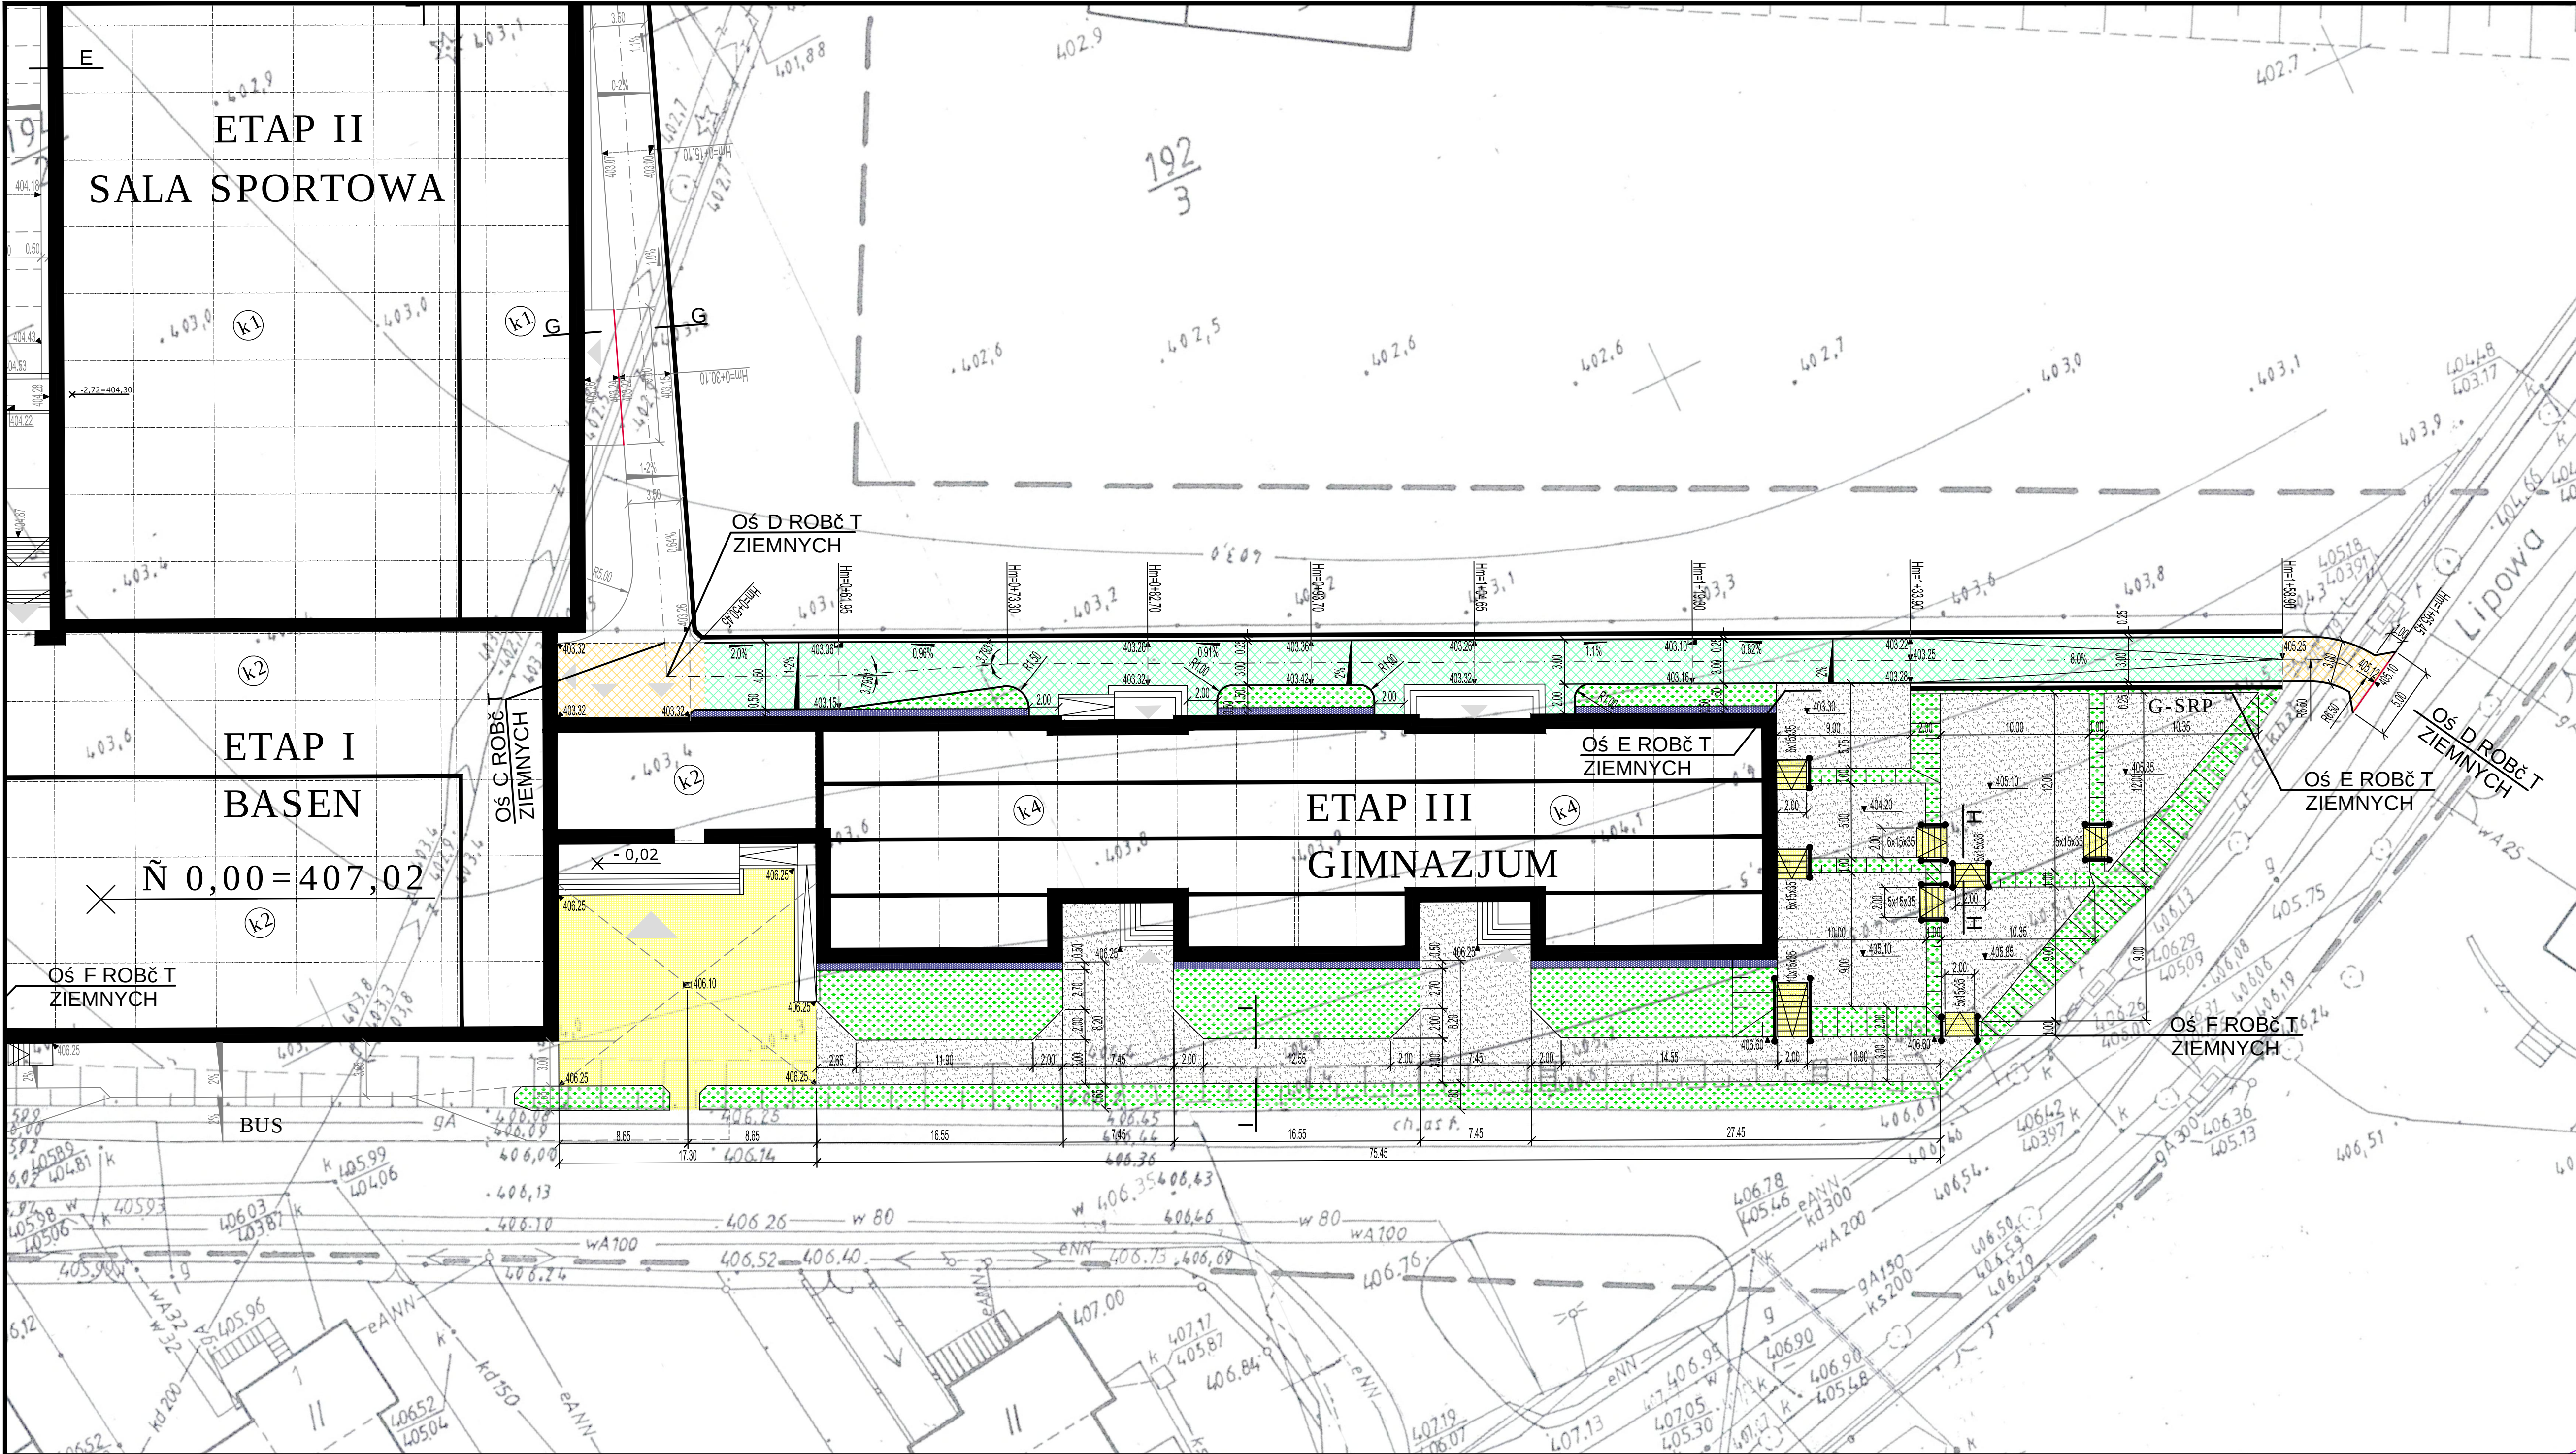

LEGENDA:

- NAW. JEZDNI - BET. KOSTKA BRUKOWA GR. 8 cm
- NAW. JEZDNI - PŁYTY BETONOWE AŻUROWE
- NAW. CHODNIKA - BET. KOSTKA BRUKOWA GR. 8 cm
- NAW. CHODNIKA - MIESZANKA MINERALNA
- OPASKA - OTOCZAKI 16/32
- ZIELEŃ
- KRAWĘŻNIK DROGOWY 15/30
- KRAWĘŻNIK DROGOWY 15/30 OBNIŻONY
- OBRZEŻE CHODNIKOWE 8/30

PROEXBUD WROCŁAW Sp. z o.o.			
BIURO ARCHITEKTONICZNO-INŻYNIERSKIE			
siedziba 50-302 WROCŁAW ul. Ks. Witolda 45/14	NIP: 896-10-06-867 e-mail: mak@proexbud.com e-mail: proexbud@gmail.com	fax: + 48 71 793 00 16 tel: + 48 71 793 00 15 tel: + 48 71 796 05 05	
Investor: UZDROWISKOWA GMINA MIEJSKA Szczawno Zdrój ul. Kościuszki 17, 58-310 Szczawno Zdrój NIP 686-25-72-767 REGON 88018219	Adres inwestycji: ul. Słoneczna, Szczawno Zdrój działka: nr. 194/2, czeŚ działek: 192/3, 195dr, 263dr obr.1	Nr rys. D/4	
Faza: PROJEKT WYKONAWCZY	Kompleks oświatowo-sportowo-rekreacyjny		Data 06.2011
Stron/Łk: DROGOWA	TreŚć PLAN SYTUACYJNY - ETAP III	Skala 1:250	
Projektant: mgr inż arch. Małgorzata KiełczyŃska nr upr. 22287/UW spec. architektoniczna	Projektant: mgr inż Danuta Michalska-Szczepańska spec. drogową	415/92/UW	
	Sprawdz.: mgr inż Paweł Rucko-Siepikowski spec. drogową	4/02/UW	
PROJEKT CHRONIONY USTAWĄ O PRAWACH AUTORSKICH, WSZELKIE PRAWA ZASTRZEŻONE WYKORZYSTYWANIE TEGO PROJEKTU PRZEZ INNE JEDNOSTKI PROJEKT. WYMAGA ZGODY AUTORA			