
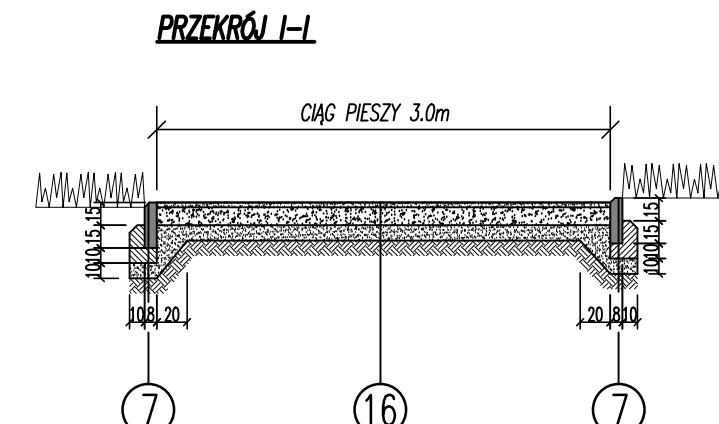
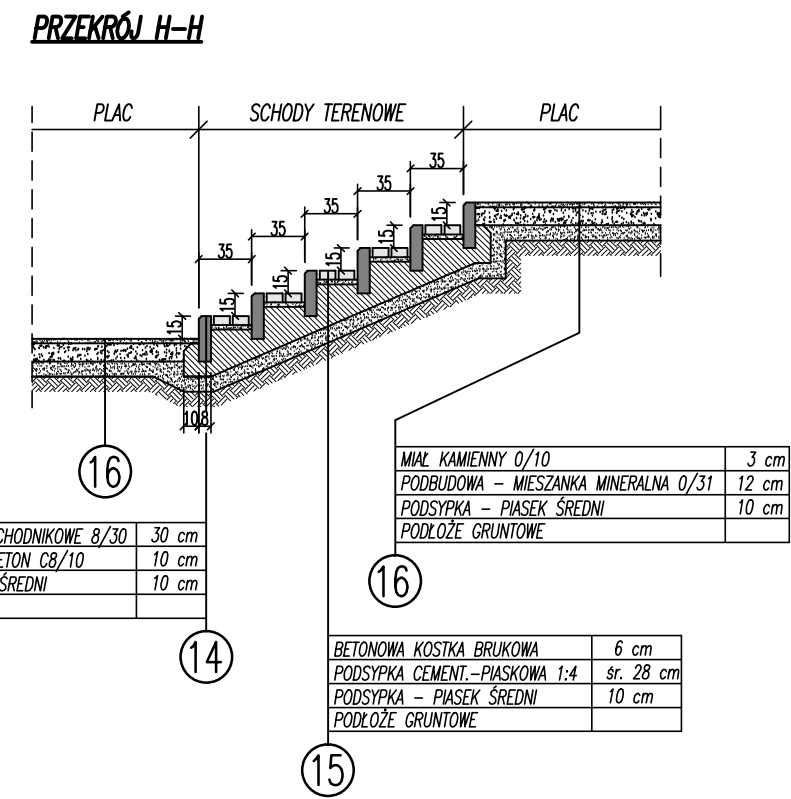
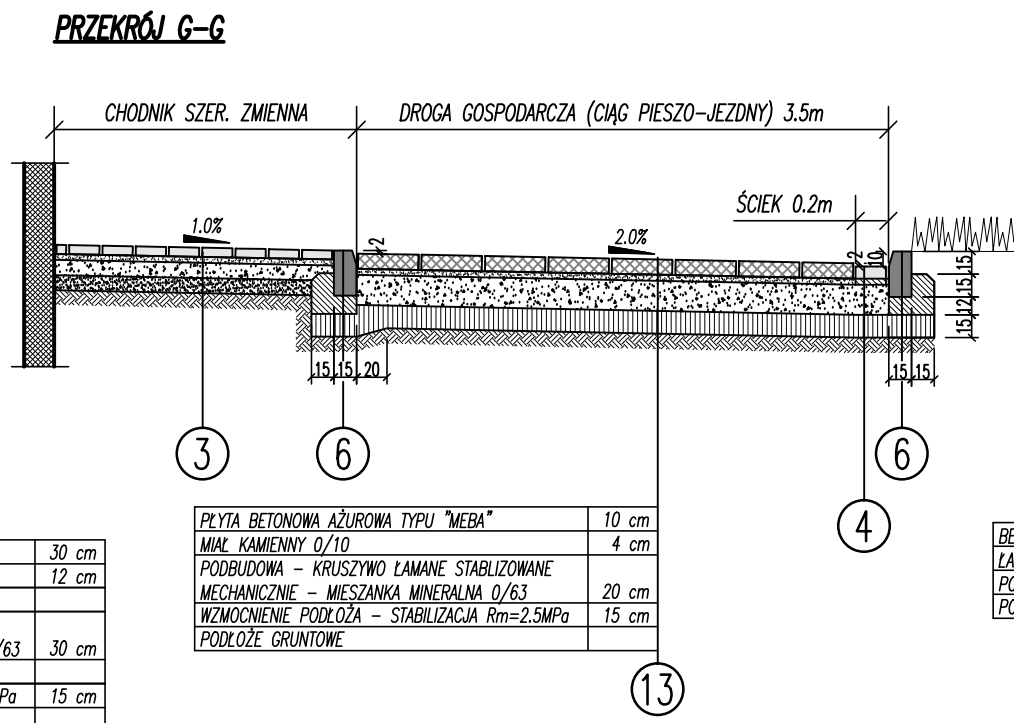
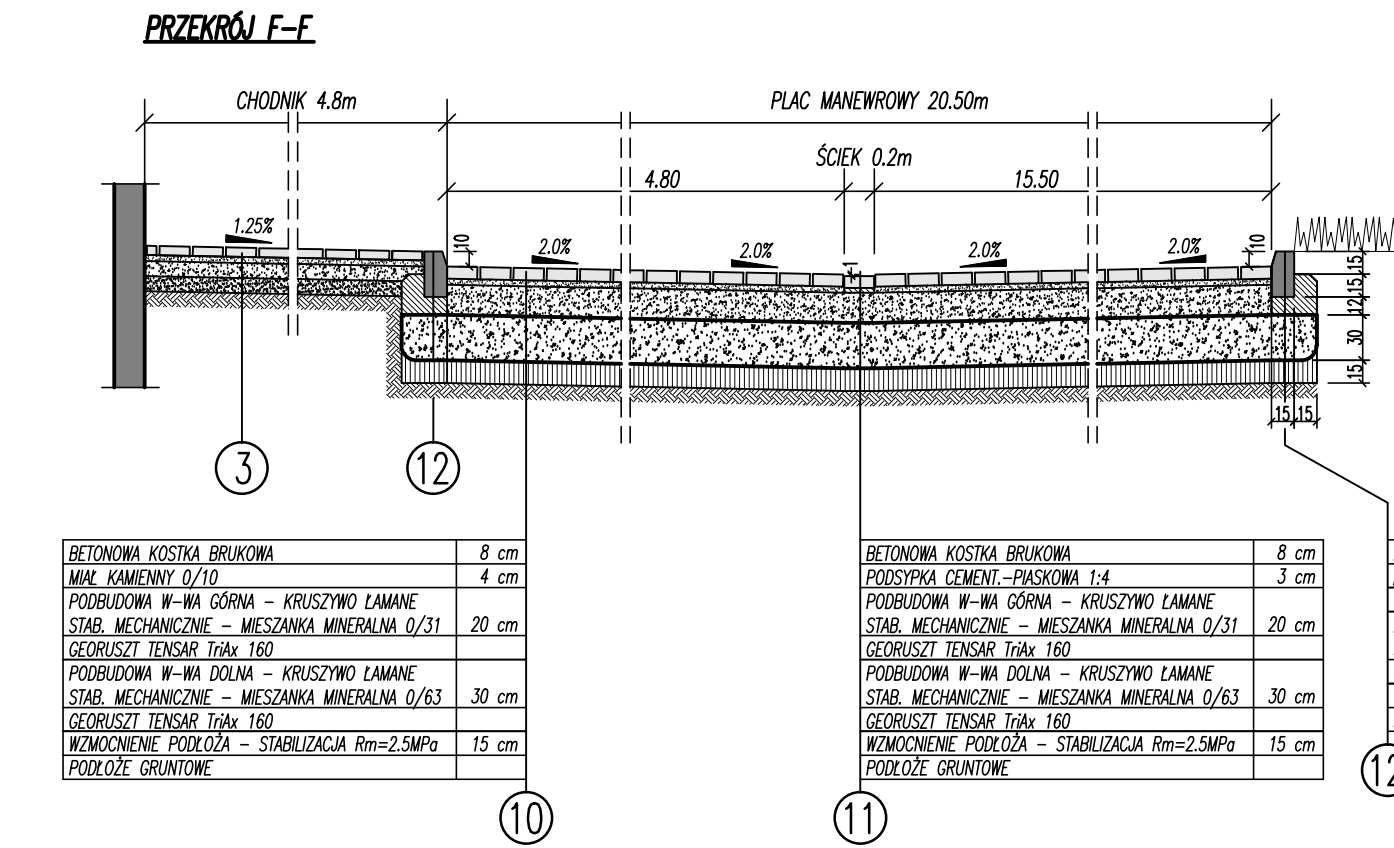
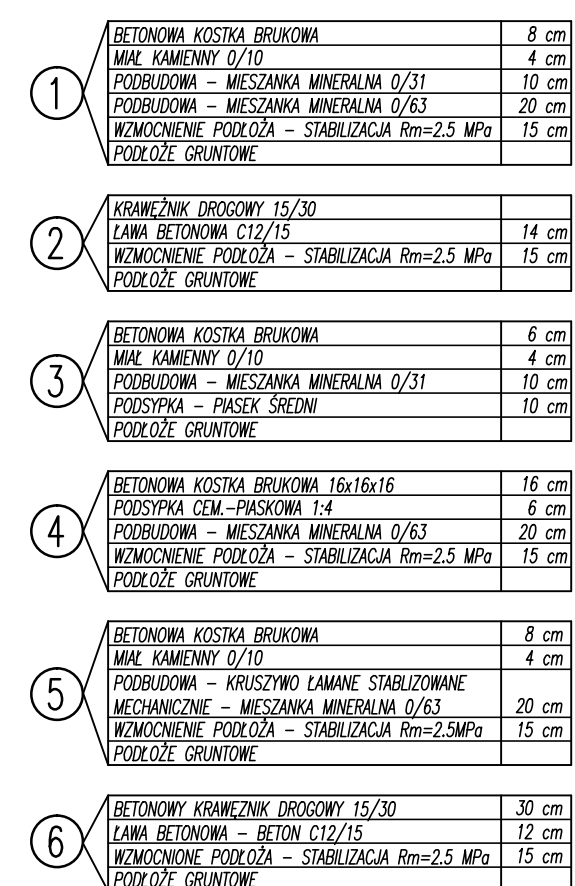
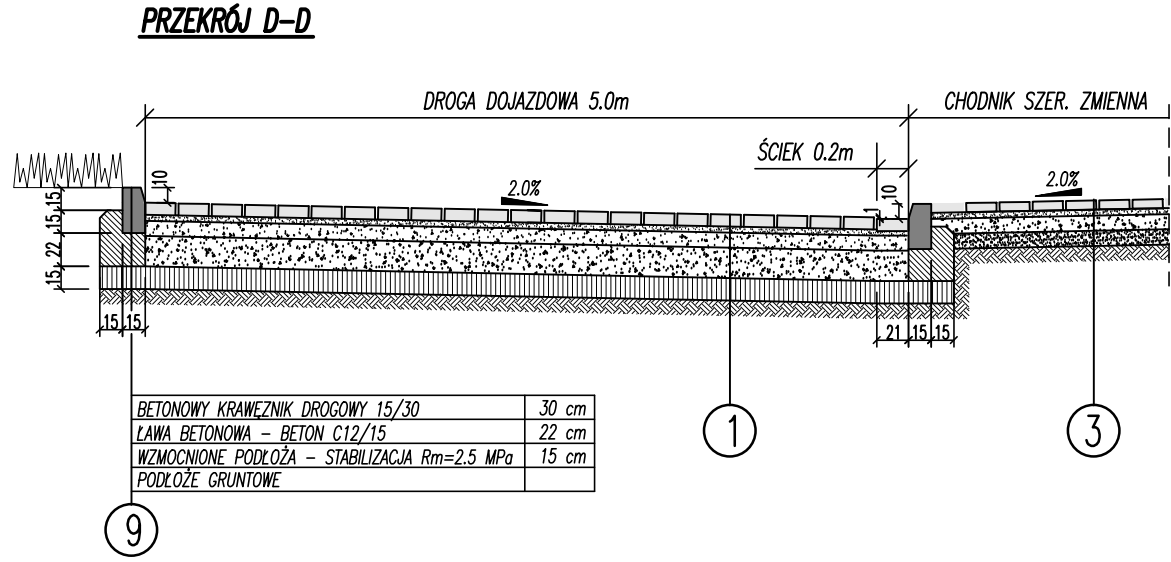
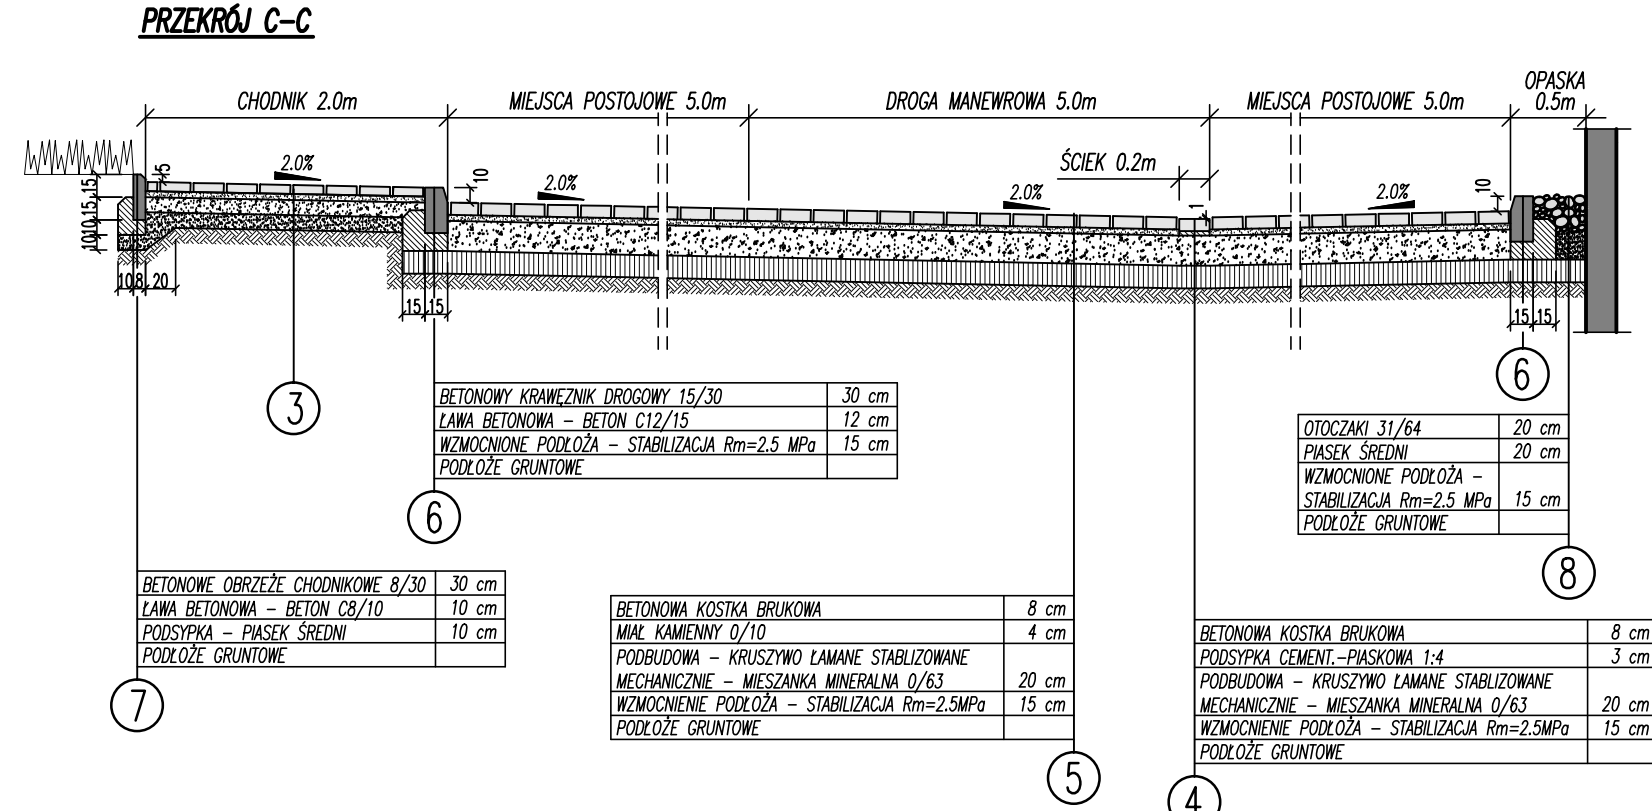
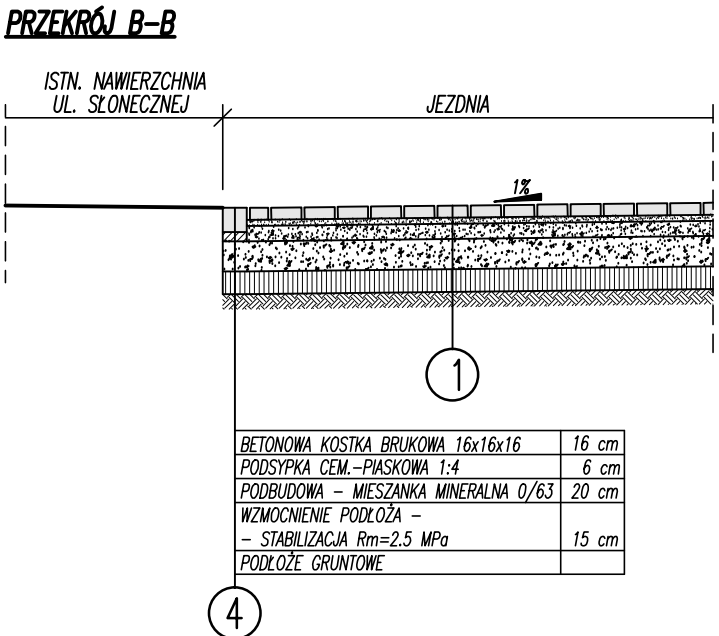


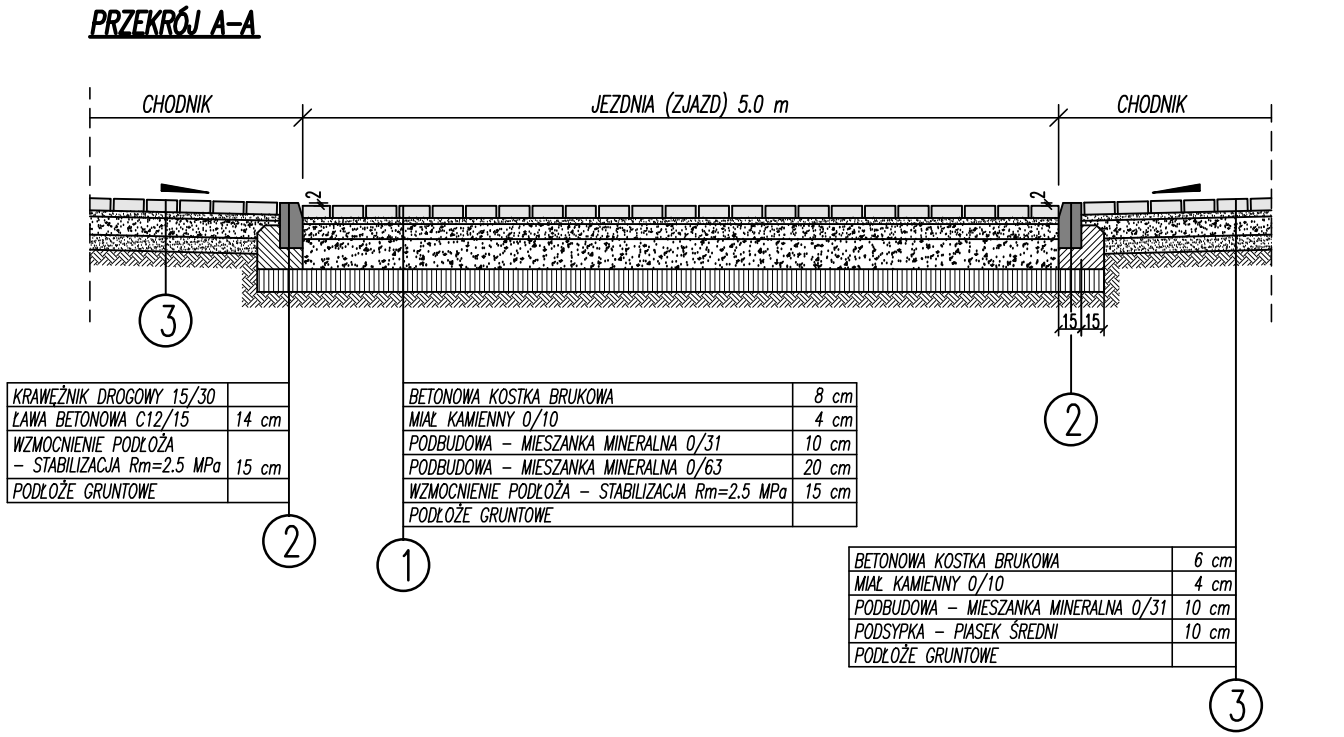

PROEXBUD WROCŁAW Sp. z o.o.

BIURO ARCHITEKTONICZNO-INŻYNIERSKIE

50-202 WROCŁAW
ul. Ks. Włodzisławski 45/14

NIP: 880-05-12-101 REGON: 990716219

ul. Słoneczna, Szczawno Zdr. j
działka: nr. 194/2, czeS działka: 192/3, 195dr, 263dr obr.1

Kompleks oŚwiatowo-sportowo-rekreacyjny

PRZĘKROJE KONSTRUKCYJNE

mgr inŻ Danuta Michalska-Szczepańska
mgr inŻ Paweł Brucko-Stęmpkowski

415/92/UW
4/02/DUW

PROJEKT CHRONIONY USTAWĄ O PRAWACH AUTORSKICH, WSZELKIE PRAWA ZASTRZEŻONE
WYKORZYSTYWANIE TEGO PROJEKTU PRZEZ INNE JEDNOSTKI PROJEKT. WYMAGA ZGODY