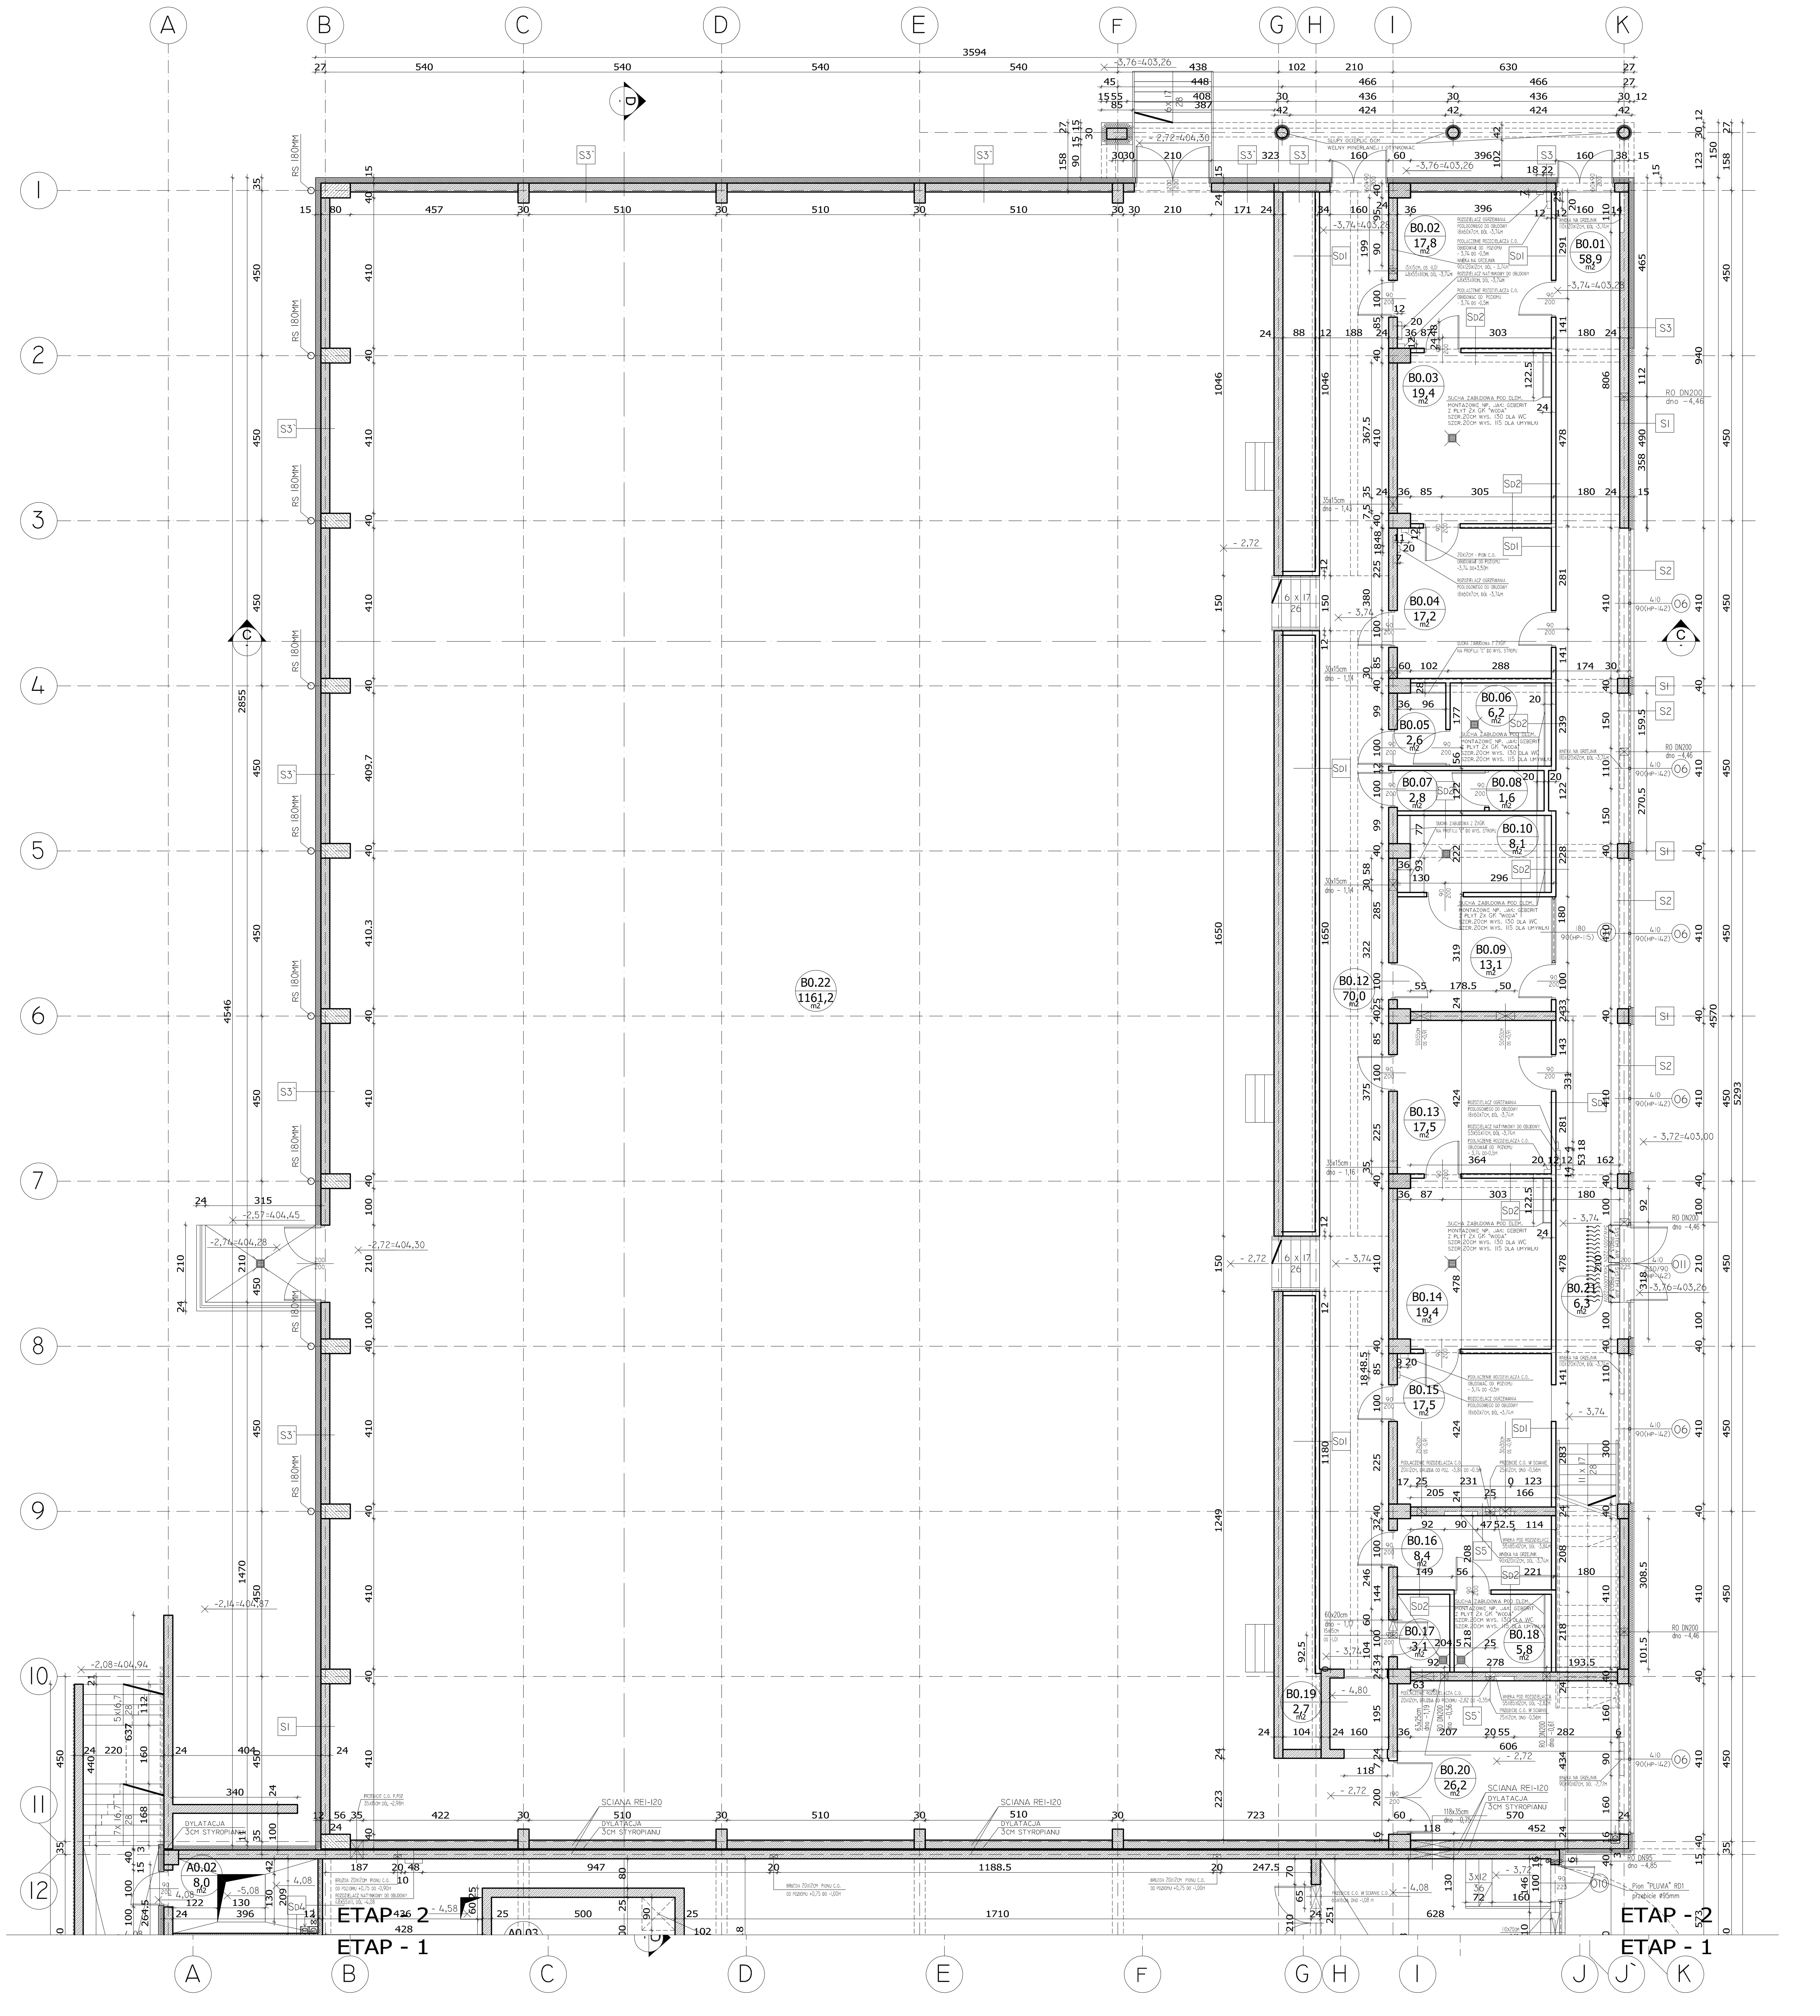


RZUT KONDYGNACJI 1 (HALA SPORTOWA I SZATNIE)

ZESTAWIENIE POWIERZCHNI HALA SPORTOWA

PODPIWNICZENIE, KONDYGNACJA -I

NR POM.	NAZWA	RODZAJ POSADZKI	M2
B0.1	KOMUNIKACJA "BRUDNA"	POS. EPOKSYDOWA	58.9
B0.2	SZATNIA NR.1	POS. EPOKSYDOWA	17.8
B0.3	WEZEL SANITARNY NR.1	PLYTKI CERAMICZNE / GRES	19.4
B0.4	SZATNIA NR.2	POS. EPOKSYDOWA	17.2
B0.5	PRZEDSIONEK	PLYTKI CERAMICZNE / GRES	2.6
B0.6	WC MESKI	PLYTKI CERAMICZNE / GRES	6.2
B0.7	PRZESIONEK	PLYTKI CERAMICZNE / GRES	2.8
B0.8	WC DAMSKI	PLYTKI CERAMICZNE / GRES	1.6
B0.9	SZATNIA TRENERÓW	PLYTKI CERAMICZNE / GRES	13.1
B0.10	LAZIENKA TRENEROW	PLYTKI CERAMICZNE / GRES	8.1
B0.11	-	-	0.0
B0.12	KOMUNIKACJA "CZYSTA"	POS. EPOKSYDOWA	70.0
B.13	SZATNIA NR.3	POS. EPOKSYDOWA	17.5
B.014	WEZEL SANITARNY NR.2	PLYTKI CERAMICZNE / GRES	19.4
B0.15	SZATNIA NR.4	POS. EPOKSYDOWA	17.5
B0.16	SZATNIA NPS	POS. EPOKSYDOWA	8.4
B0.17	POM. GOSPODARCZE	PLYTKI CERAMICZNE / GRES	3.1
B0.18	LAZIENKA NPS	PLYTKI CERAMICZNE / GRES	5.8
B0.19	WINDA	POS. BETONOWA	2.7
B0.20	MAGAZYN SPORTOWY	POS. EPOKSYDOWA	26.2
B0.21	SCHODY	POS. EPOKSYDOWA	6.3
B0.22	SALA SPORTOWA	POSADZKA SPORTOWA	1161.2
SUMA			1485.80 00
SUMA PODBASENIE			1035.60 00
SUMA PODPIWNICZENIE GIMNAZJUM			984.50 00
RAZEM			3505.9 000

S1'
~0.5CM CIENKOWARSTWOWA WYPRAWA TYNKARSKA Z POLIESTROWA SIATKA ZBROJACA WTOPIONA W WARSTWE KLEJOWA
15CM STYROPIAN
24CM SCIANA Z BLOKÓW SILIKATOWYCH NP.SILKA E24*
0.5/2 CM TYNK GIPSOWY LUB PLYTKI CERAMICZNE W POM. MOKRYCH DO WYS. 200CM DODATKOWA IZOLACJA Z FOLJI W PLYNIE DLA POM. MOKRYCH

S2'
~1CM DESKA ELEWACYJNA (CEDRAL*) ODPORNA NA WARUNKI ATMOSFERYCZNE O FAKTURZE DREWNA NA BAZIE WLÓKNOCEMENTU MOCOWANA NA ZAKLADKI DO PODKONST. DREWNIANEJ LUB ALUMINIOWEJ.
12CM STYROPIAN
24CM SCIANA Z BLOKÓW SILIKATOWYCH NP.SILKA E24*
0.5/2 CM TYNK GIPSOWY LUB PLYTKI CERAMICZNE W POM. MOKRYCH DO WYS. 200CM DODATKOWA IZOLACJA Z FOLJI W PLYNIE DLA POM. MOKRYCH

S3'
3CM PLYTKA ELWACYJNA KLINKIEROWA NA ZAPRAWIE KLEJOWEJ W SYSTEMIEN NP. ARTBRICK
12CM STYROPIAN
24CM SCIANA Z BLOKÓW SILIKATOWYCH NP.SILKA E24*
0.5/2 CM TYNK GIPSOWY LUB PLYTKI CERAMICZNE W POM. MOKRYCH DO WYS. 200CM DODATKOWA IZOLACJA Z FOLJI W PLYNIE DLA POM. MOKRYCH

S5'
0.5/2 CM TYNK GIPSOWY LUB PLYTKI CERAMICZNE W POM. MOKRYCH DO WYS. 200CM DODATKOWA IZOLACJA Z FOLJI W PLYNIE DLA POM. MOKRYCH
24CM SCIANA Z BLOKÓW SILIKATOWYCH NP.SILKA E24*
0.5/2 CM TYNK GIPSOWY LUB PLYTKI CERAMICZNE W POM. MOKRYCH DO WYS. 200CM DODATKOWA IZOLACJA Z FOLJI W PLYNIE DLA POM. MOKRYCH

S11
1CM TYNK CEMENTOWO-WAPIENNY
24CM SCIANA Z BLOKÓW SILIKATOWYCH NP.SILKA E24*
1CM TYNK CEMENTOWO-WAPIENNY

SD1 NP. JAK: RIGIPS 3.40.05
2X12.5 MM 2X PLYTA GIPSOWO KARTONOWA NP.JAK: RIGIPS RIGIMETR GKB
7.5CM 1X CW75 NP. JAK: ULTRASTIL
5CM WYPELNIENIE WELNA MINERALNA NP.JAK: ISOVER AKU-PLYTA
2X12.5 MM 2X PLYTA GIPSOWO KARTONOWA NP.JAK: RIGIPS RIGIMETR GKB

SD2 NP. JAK: RIGIPS 3.40.05
1CM PLYTKI CERAMICZNE W POM. MOKRYCH DO WYS. 200CM. DODATKOWA IZOLACJA Z FOLJI W PLYNIE
2X12.5 MM 2X PLYTA GIPSOWO KARTONOWA (WODA) NP.JAK: RIGIPS RIGIMETR GKBI
7.5CM 1X CW75 NP. JAK: ULTRASTIL
5CM WYPELNIENIE WELNA MINERALNA NP.JAK: ISOVER AKU-PLYTA
2X12.5 MM 2X PLYTA GIPSOWO KARTONOWA (WODA) NP.JAK: RIGIPS RIGIMETR GKBI
1CM PLYTKI CERAMICZNE W POM. MOKRYCH DO WYS. 200CM. DODATKOWA IZOLACJA Z FOLJI W PLYNIE

SD3 NP. JAK: AQUAPANEL KNAUF
1CM PLYTKI CERAMICZNE W POM. MOKRYCH DO WYS. 200CM. DODATKOWA IZOLACJA Z FOLJI W PLYNIE
12.5 MM 1X PLYTA CEMENTOWA (WODA) NP.JAK: AQUAPANEL INDOOR KNAUF
10CM 1X CW10 NP. JAK: KANUF
5CM WYPELNIENIE WELNA MINERALNA NP.JAK: ISOVER AKU-PLYTA
1X12.5 MM 2X PLYTA CEMENTOWA (WODA) NP.JAK: AQUAPANEL INDOOR KNAUF
1CM PLYTKI CERAMICZNE W POM. MOKRYCH DO WYS. 200CM. DODATKOWA IZOLACJA Z FOLJI W PLYNIE

SD4
1CM TYNK CEMENTOWO-WAPIENNY
12CM SCIANA Z CEGLY SILIKATOWEJ NP.JAK: SILKA E12*
1CM TYNK CEMENTOWO-WAPIENNY

S1
~0.5CM CIENKOWARSTWOWA WYPRAWA TYNKARSKA Z POLIESTROWA SIATKA ZBROJACA WTOPIONA W WARSTWE KLEJOWA
15CM STYROPIAN
24CM SCIANA ZELBETOWA
0.5/2 CM TYNK GIPSOWY LUB PLYTKI CERAMICZNE W POM. MOKRYCH DO WYS. 200CM DODATKOWA IZOLACJA Z FOLJI W PLYNIE DLA POM. MOKRYCH

S2
~1CM DESKA ELEWACYJNA (CEDRAL*) ODPORNA NA WARUNKI ATMOSFERYCZNE O FAKTURZE DREWNA NA BAZIE WLÓKNOCEMENTU MOCOWANA NA ZAKLADKI DO PODKONST. DREWNIANEJ LUB ALUMINIOWEJ.
12CM WELNA MINERALNA
24CM SCIANA ZELBETOWA
0.5/2 CM TYNK GIPSOWY LUB PLYTKI CERAMICZNE W POM. MOKRYCH DO WYS. 200CM DODATKOWA IZOLACJA Z FOLJI W PLYNIE DLA POM. MOKRYCH

S3
3CM PLYTKA ELWACYJNA KLINKIEROWA NA ZAPRAWIE KLEJOWEJ W SYSTEMIEN NP. ARTBRICK
12CM STYROPIAN
24CM SCIANA ZELBETOWA
0.5/2 CM TYNK GIPSOWY LUB PLYTKI CERAMICZNE W POM. MOKRYCH DO WYS. 200CM DODATKOWA IZOLACJA Z FOLJI W PLYNIE DLA POM. MOKRYCH

S4
- MATA DRENUJACA NP. ICODREN 10*
12CM STYROPIAN XPS MIN. 300
- IZOLACJA PIONOWA - MAXSEAL FLEX*
24CM SCIANA ZELBETOWA
0.5/2 CM TYNK GIPSOWY LUB PLYTKI CERAMICZNE W POM. MOKRYCH DO WYS. 200CM DODATKOWA IZOLACJA Z FOLJI W PLYNIE DLA POM. MOKRYCH

S5
0.5/2 CM TYNK GIPSOWY LUB PLYTKI CERAMICZNE W POM. MOKRYCH DO WYS. 200CM DODATKOWA IZOLACJA Z FOLJI W PLYNIE DLA POM. MOKRYCH
24CM SCIANA ZELBETOWA
0.5/2 CM TYNK GIPSOWY LUB PLYTKI CERAMICZNE W POM. MOKRYCH DO WYS. 200CM DODATKOWA IZOLACJA Z FOLJI W PLYNIE DLA POM. MOKRYCH

S6
~0.5CM CIENKOWARSTWOWA WYPRAWA TYNKARSKA Z POLIESTROWA SIATKA ZBROJACA WTOPIONA W WARSTWE KLEJOWA
15CM STYROPIAN
24CM SCIANA Z BLOKÓW SILIKATOWYCH NP.SILKA E24*
5CM STYROPINA
- PAROIZOLACJA BITUMICZNA FOALBIT AI S40*
- PAPA WIERZCHNIEGO KRYCIA

S7
12CM STYROPINA EKSTRYDOWANY XPS ODMIANA MIN. 300
- IZOLACJA PIONOWA - MAXSEAL FLEX*
24CM SCIANA ZELBETOWA
- IZOLACJA PIONOWA - MAXSEAL FLEX*

S8
- MATA DRENUJACA ICODREN 10
- SZYBKI DRENAZ
12CM STYROPIAN EKSTRYDOWANY XPS ODMIANA MIN. 300
- IZOLACJA PIONOWA - MAXSEAL FLEX*
24CM SCIANA ZELBETOWA

S9
~1CM VMZ* RABEK STOJACY PIONOWY
- BALCHA TYTANCYNK NA DESKOWANIU Z PLYT OSB LUB DESEK 2,5CM
5CM SZCZELINA WENTYLACYJNA I KROKWIE
15CM WELNA MINERALNA
24CM SCIANA Z BLOKÓW SILIKATOWYCH NP.SILKA E24*/ BELKA ZELBETOWA
~2CM TYNK CEMENTOWO - WAPIENNY

S10
~0.5CM CIENKOWARSTWOWA WYPRAWA TYNKARSKA Z POLIESTROWA SIATKA ZBROJACA WTOPIONA W WARSTWE KLEJOWA
15CM STYROPIAN
24CM SCIANA Z BLOKÓW SILIKATOWYCH NP.SILKA E24*
0.5/2 CM PLYTKI CERAMICZNE DO WYS. 200CM + DODATKOWA IZOLACJA Z FOLJI W PLYNIE POWYZEJ 200CM TYNK CEMENTOWO - - WAPIENNY

*dopuszcza sie zamówienie rownorzędne od innch firm przy zachowniu wszystkich parametrów tech. oraz atestów i certyfikatów dobranych materiałów, posadzek, parkietów czy warstw wykończeniowych.

!!! UWAGA !!!
-WSZYSTKIE WYMIARY DRZWI np.90/200cm ODNOSZĄ SIĘ DO ŚWIATŁA PRZEJŚCIA. DODATKOWO NALEŻY UWZGLĘDNIĆ OŚCIEŻNICE JEJ SZEROKOŚĆ I WYSOKOŚĆ ORAZ NADPROŻE.
-WSZYSTKIE WYMIARY OKIEN np.120/170cm ODNOSZĄ SIĘ DO ŚWIATŁA OTWORU DLA MONTAŻU OKNA.
-WYSOKOŚĆ PARAPETU OKREŚLONO JAKO hp np.(hp-90cm
-PRZED ZAMÓWIENIEM STOLARKI WSZYSTKIE WYM. OTWORÓW NALEŻY SPRAWDZIĆ NA BUDOWIE
WYS. MIERZONA OD WYKOŃCZONEJ POSADZKI)

PROEXBUD WROCŁAW Sp. z o.o.
BIURO ARCHITEKTONICZNO-INŻYNIERSKIE
siedziba: 50-202 WROCŁAW, ul. Ks. Witolda 45/14
NIP: 895-10-05-567
e-mail: mak@proexbud.com
e-mail: proexbud@gmail.com
fax: + 48 71 793 00 16
tel: + 48 71 793 00 15
tel: + 48 71 796 65 65

Inwestor: UZDROWISKOWA GMINA MIEJSKA Szczawno -Zdrój, ul.Kościuszki 17, 58-310 Szczawno Zdr NIP 886-25-72-767,REGON 890718219	Adres inwestycji: ul. Słoneczna, Szczawno Zdrój działka: nr 194/2, części działek 192/3,195dr, 263dr Obręb 1 - Szczawno Zdrój, AM - 3
Faza: PROJEKT WYKONAWCZY	Adres inwestycji: Kompleks oświatowo-sportowo-rekreacyjny
Branża: ARCHITEKTURA	Treść: RZUT poz.-3.78 i -2.72 NA RYS. PRZEDSTAWIONO WYMIAROWANIE I OTWOROWANIE ŚCIAN DZIAŁOWYCH I STROPÓW
Projektant: mgr inż. arch. Małgorzata Kiestrzyn nr upr. 222/87/UW spec. architektoniczna	Opracował: tech. arch. Łukasz Łowkiel spec.architektoniczna
	Sprawdz.: mgr inż. arch. Piotr Pabisz spec.architektoniczna 301/01/DUW
Nr rys. EII/A-1a	Data 07.2011
Skala: 1:100	

PROJEKT CHRONIONY USTAWĄ O PRAWACH AUTORSKICH, WSZELKIE PRAWA ZASTRZEŻONE
WYKORZYSTYWANIE TEGO PROJEKTU PRZEZ INNE JEDNOSTKI PROJEKT. WYMAGA ZGODY AUTORA