


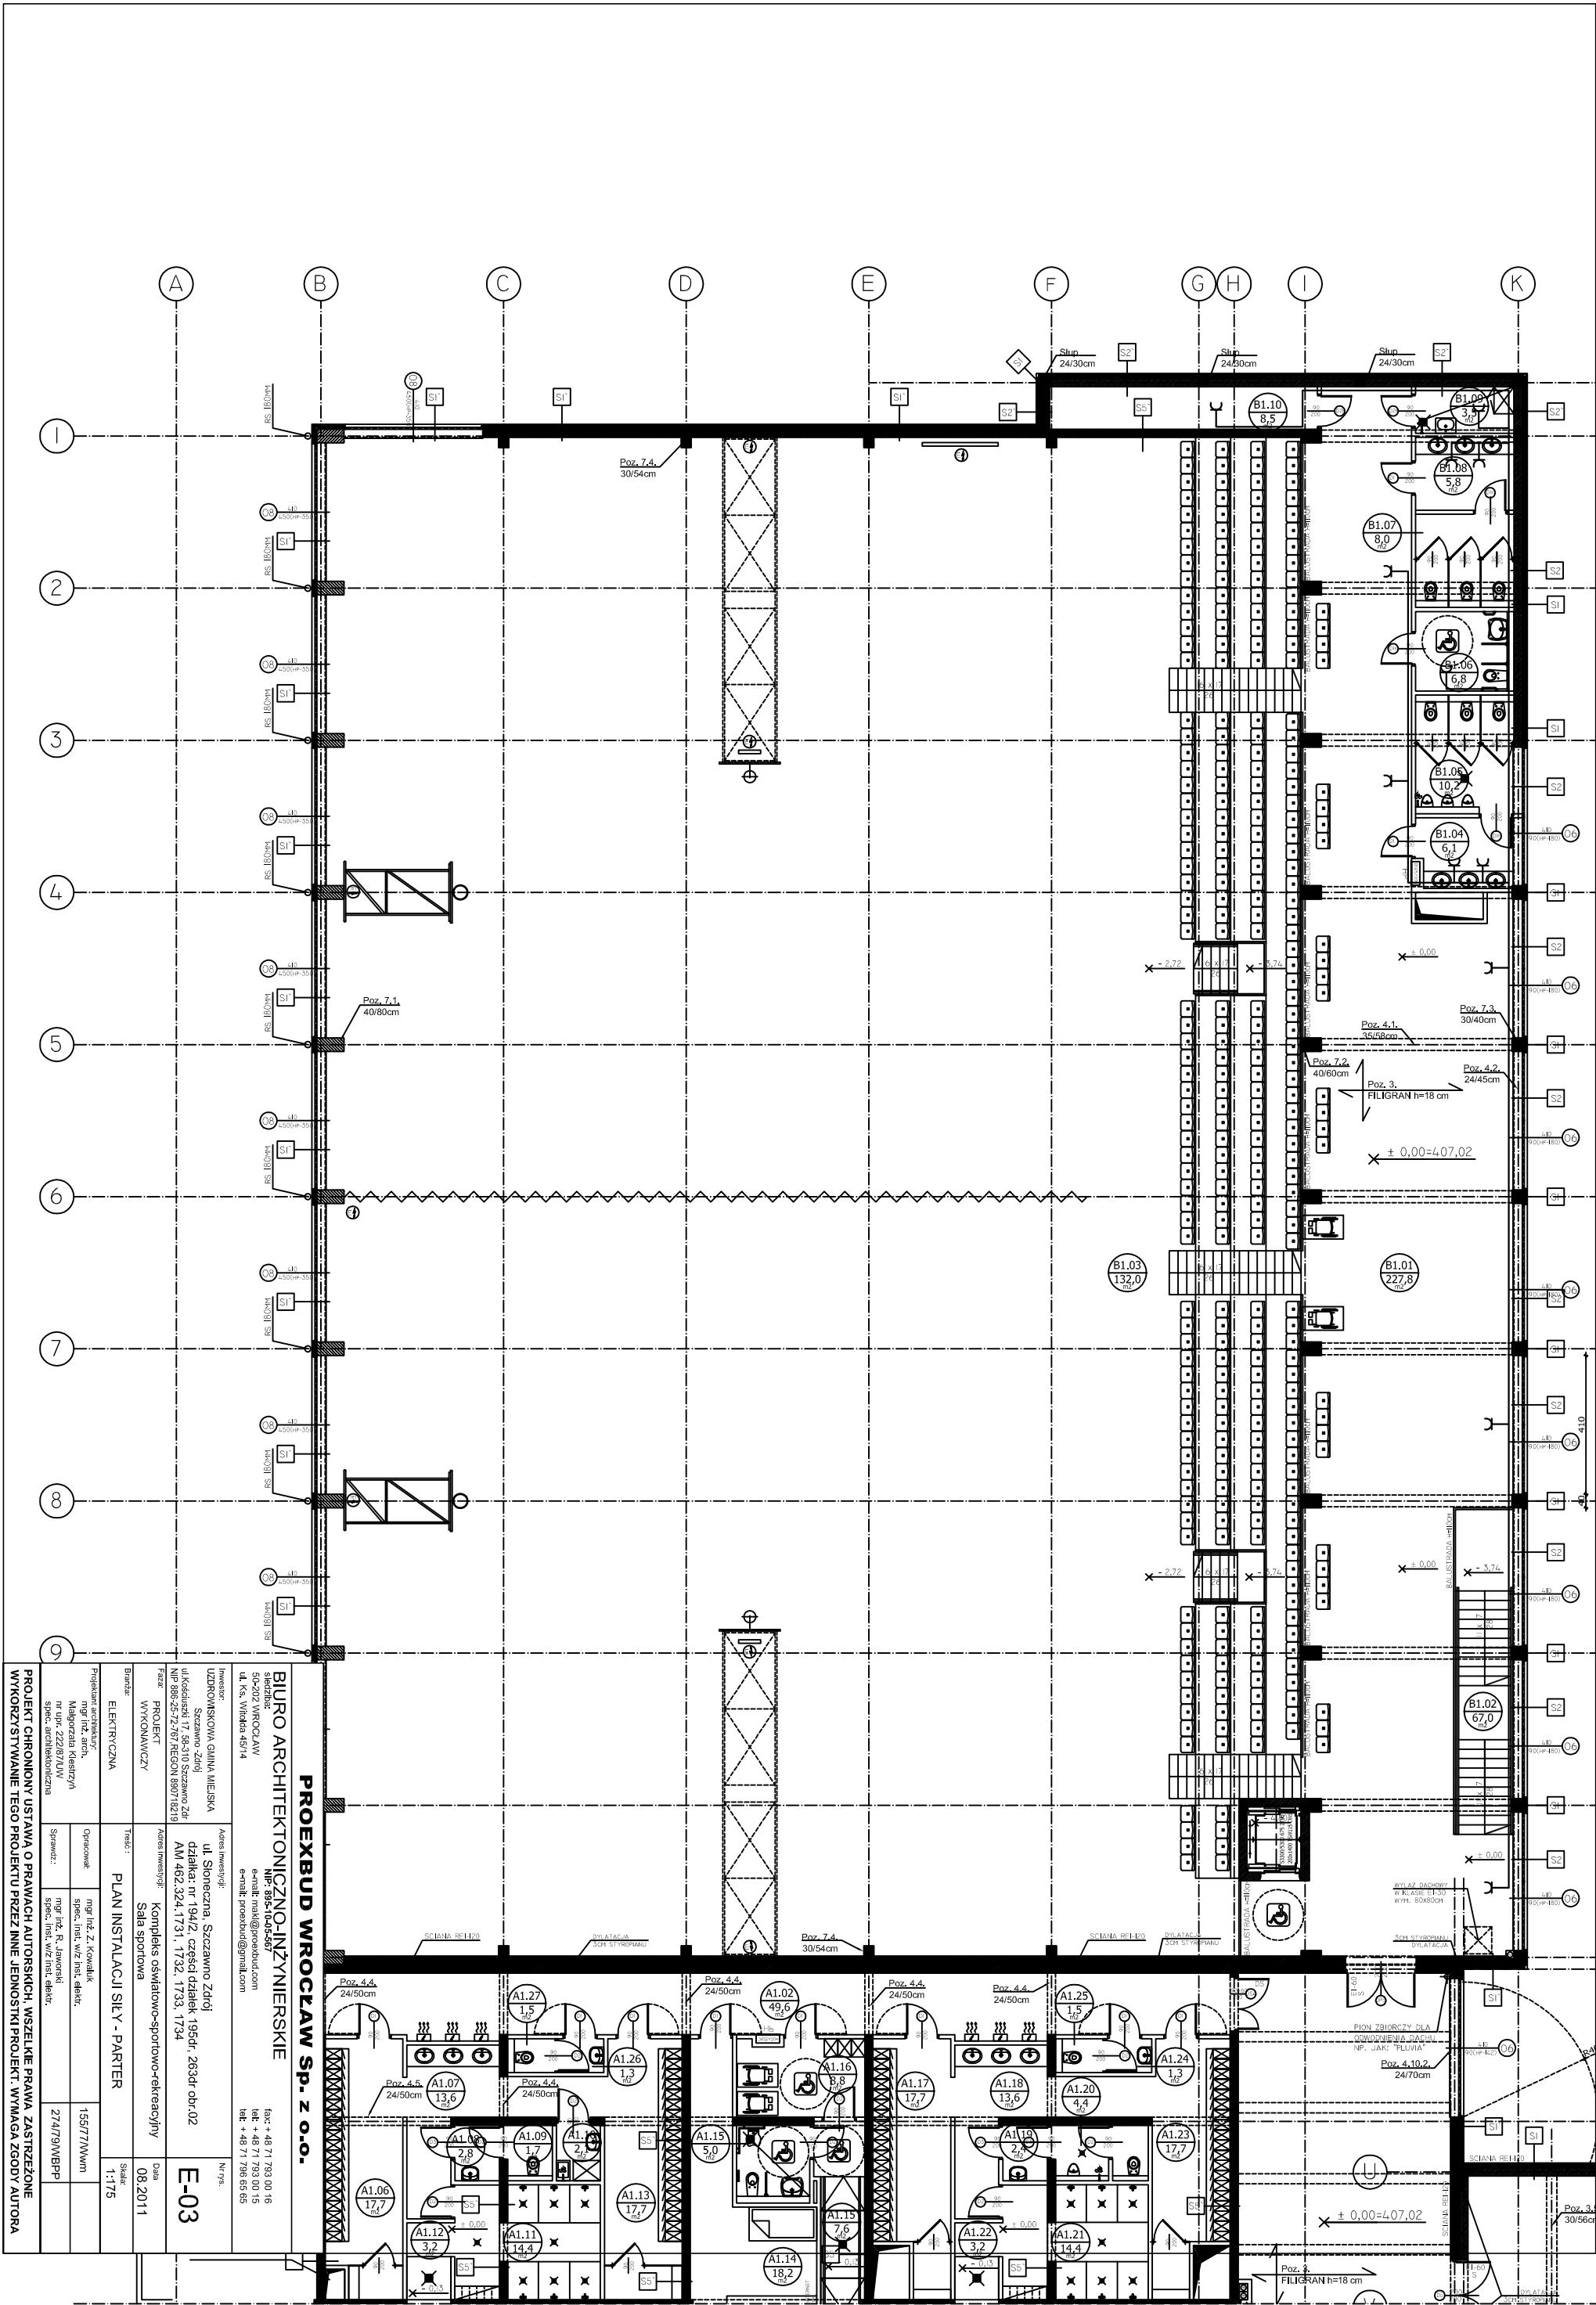

PROEXBUD WROCŁAW SP. z o.o.

BIURO ARCHYTEKTONICZNO-INŻYNIERSKIE
ul. Koszalińska 17, 58-310 Strzelno 246
NIP: 885-104-545
e-mail: msk@proexbud.com

INWESTOR:
UJĘTO MIASTKO GMINA MIĘSKA
ul. Słoneczna, Szczawno Zdrój
działka: nr 194/2, część działek 195cd, 263cd obr. 02
AM 462, 324, 1731, 1732, 1733, 1734
NIP 885-25-72-70/REGON 180718219
e-mail: proexbud@gmail.com

TYTUŁ:
PROJEKT
WYKONAWCZY
Kolejność: 08.2011

BRANŻA:
ELEKTRYCZNA
PLAN INSTALACJI SIŁY - PARTER

PROJEKT CHRONIONY USTAWĄ O PRAWACH AUTORSKICH. WSZELKIE PRAWA ZASTRZEŻONE. WYKORZYSTYWANIE TEGO PROJEKTU PRZEZ INNE JEDNOSTKI PROJEKT. WYMAGA ZGODY AUTORA