


PROFIL KANALIZACJI DESZCZOWEJ Sd11 – R s 18

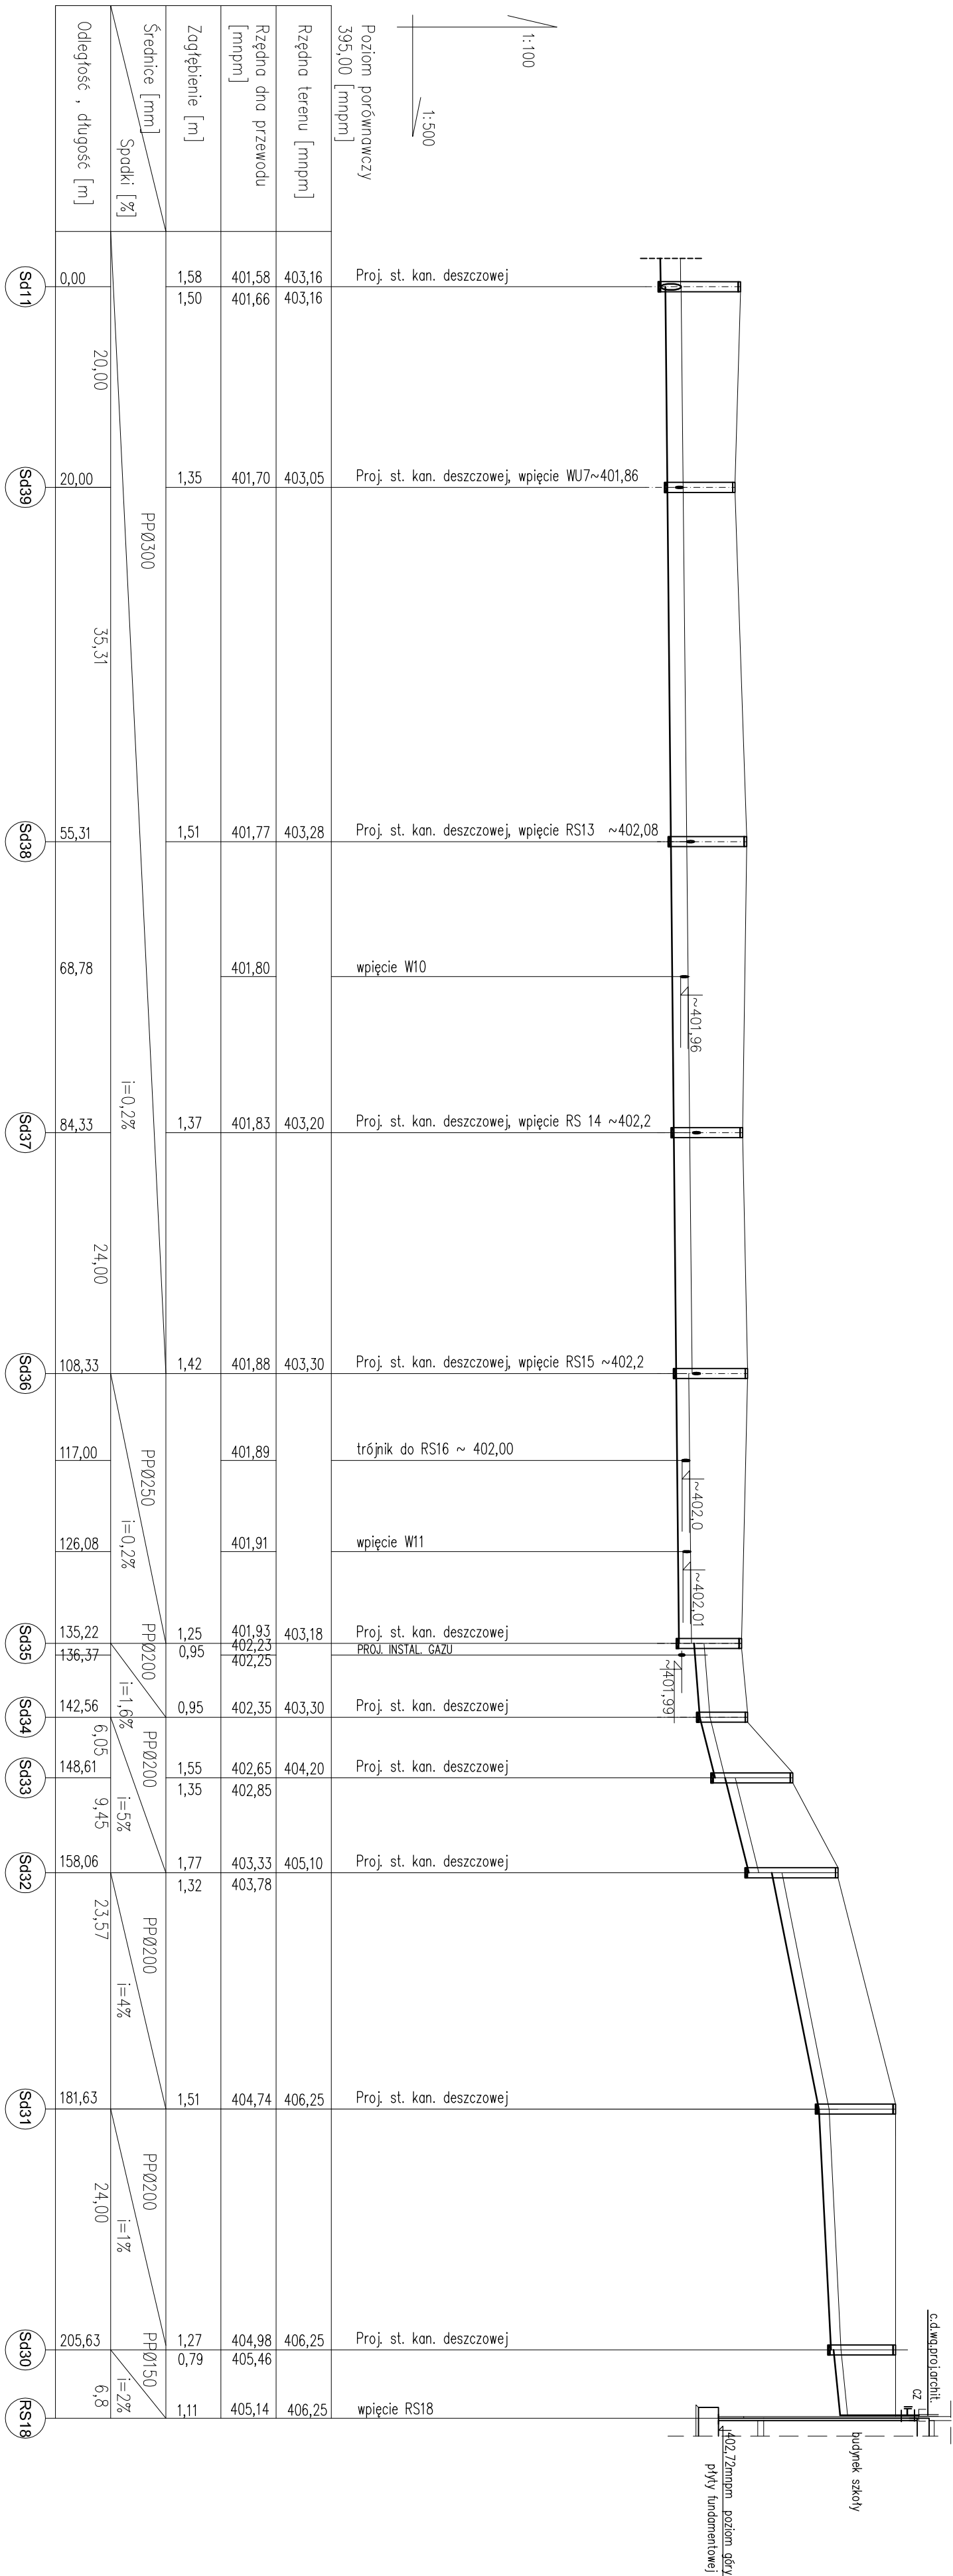

LEGENDA

projektowana kanalizacja deszczowa

Sd.i proj. studzienka betonowa kanalizacji
deszczowej Dwewn. 1000/1200mm*

(Sd13 oraz Sd o H>2000mm – Øw1200mm;
pozostałe Øw1000mm; Sd27-29 – STUDZIENKI

RS...i	projektowana rura spustowa/Pluvia
WU...i	projektowane wpusty deszczowe

UWAGI:

- 1 – Sieć kanałocij deszczowej wykonaną z rur dociętych PP zewn. karbowanych S18;
- 2 – Przy skrzyżowaniach z istniejącym uzbrojeniem terenu roboty wykonywać ręcznie;
- 3 – Rzeźbę wlotu w proj. studniach dostosować do poziomu proj. nawierzchni;
- 4 – Studzienice kandydacyjne wykonać jako kompletne studnie systemowe z prefabrykowanych elementów betonowych i żelbetonowych łączonych na uszczelniki gumowe;

PROEXBUD WROCŁAW Sp. z o.o.

BIURO ARCHITEKTONICZNO-INŻYNIERSKIE siedziba: 50-202 WRÓCLAW ul. Chł. Włobas 45/14		tel.: + 48 71 733 00 16 fax: + 48 71 733 00 15 tel. + 48 71 736 65 65	
NIP: 685-10-05-67 email: mack@poczta.onet.com email: mack@poczta.onet.com		tel.: + 48 71 733 00 16 fax: + 48 71 733 00 15 tel. + 48 71 736 65 65	
Projektant: PROJEKT WYKONAWCZY		Data:	
Etap: INSTALACJE SANITARNE		Tytuł: PROJEKT KANALIZACJI DESZCZOWEJ CZ 9 Komplex oświatowo-sportowo-rekreacyjny	
