

PROFILE PODŁUŻNE KANALIZACJI SANITARNEJ

WPIĘCIE KS Z BUDYNKU
SALI SPORTOWEJ DO ST 15

WPIĘCIE KS Z BUDYNKU
SALI SPORTOWEJ DO ST 14








WPIĘCIE KS Z BUDYNKU
SALI SPORTOWEJ DO ST 13

WPIĘCIE KS Z BUDYNKU
SALI SPORTOWEJ DO ST 12

WPIĘCIE KS Z BUDYNKU
BASENU DO ST 11

WPIĘCIE KS Z BUDYNKU
GIMNAZJUM DO ST 11

WPIĘCIE KS Z BUDYNKU
GIMNAZJUM DO ST 10

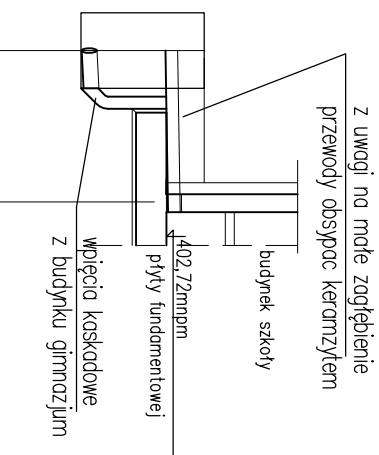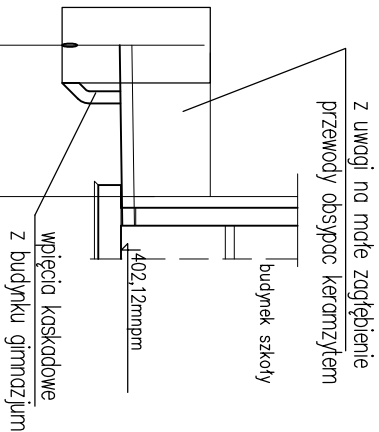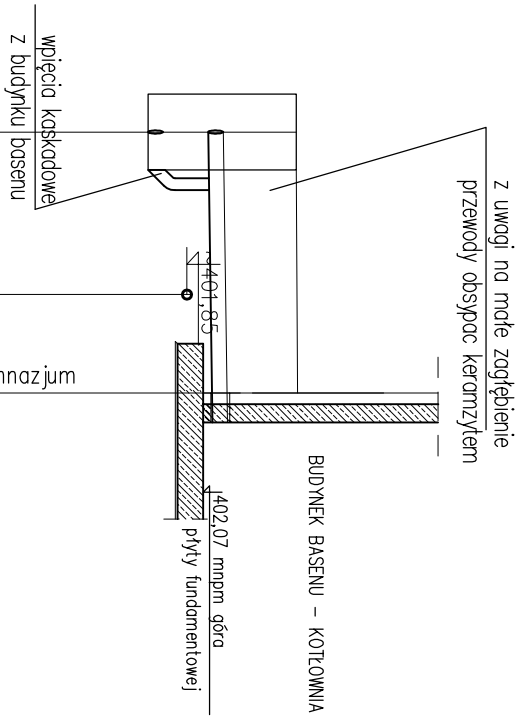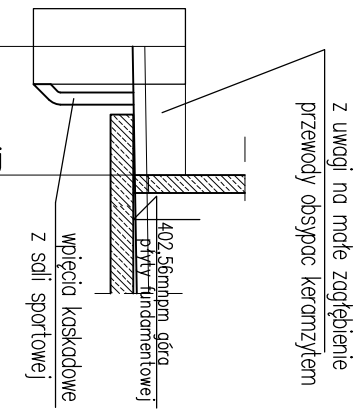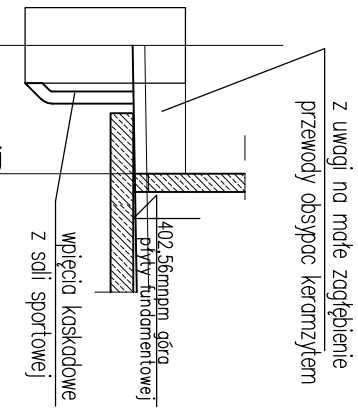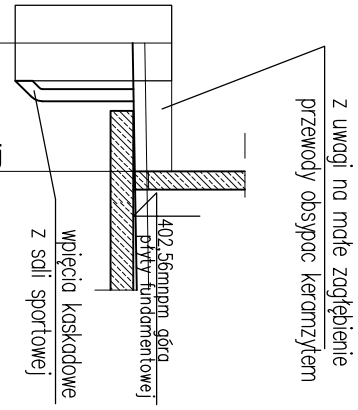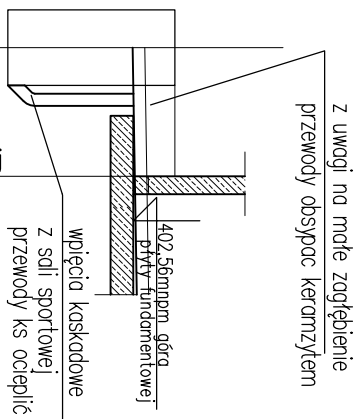

SKALA 1:100

Poziom pocz. 395,00 [m n.p.m.]

Rzędne terenu [m n.p.m.]	403,11	403,11
Rzędne dna przewodu [m n.p.m.]	400,90	402,55
Głębokość przewodu [m n.p.m.]	2,21	0,56
średnica [m]	Ø 0,16	1,5%
spadek [%]	1,7	1,7
Odległości [m]	0,00	1,70

Poziom pocz. 395,00 [m n.p.m.]	403,07	403,07
Rzędne terenu [m n.p.m.]	400,90	402,55
Rzędne dna przewodu [m n.p.m.]	2,07	0,52
Głębokość przewodu [m n.p.m.]	2,07	0,52
średnica [m]	Ø 0,16	1,5%
spadek [%]	1,7	1,7
Odległości [m]	0,00	1,70

Poziom pocz. 395,00 [m n.p.m.]	403,25	403,25
Rzędne terenu [m n.p.m.]	400,90	402,55
Rzędne dna przewodu [m n.p.m.]	2,12	0,70
Głębokość przewodu [m n.p.m.]	2,12	0,70
średnica [m]	Ø 0,16	1,5%
spadek [%]	1,7	1,7
Odległości [m]	0,00	1,70

Poziom pocz. 395,00 [m n.p.m.]	403,25	403,25
Rzędne terenu [m n.p.m.]	400,90	402,55
Rzędne dna przewodu [m n.p.m.]	2,01	0,70
Głębokość przewodu [m n.p.m.]	2,01	0,70
średnica [m]	Ø 0,16	1,5%
spadek [%]	1,7	1,7
Odległości [m]	0,00	1,70

Poziom pocz. 395,00 [m n.p.m.]	403,30	403,30
Rzędne terenu [m n.p.m.]	401,34	402,14
Rzędne dna przewodu [m n.p.m.]	1,96	1,16
Głębokość przewodu [m n.p.m.]	1,96	1,16
średnica [m]	Ø 0,2	1,5%
spadek [%]	1,7	1,7
Odległości [m]	0,00	2,15

Poziom pocz. 395,00 [m n.p.m.]	403,30	403,30
Rzędne terenu [m n.p.m.]	401,34	402,10
Rzędne dna przewodu [m n.p.m.]	1,96	1,20
Głębokość przewodu [m n.p.m.]	1,96	1,20
średnica [m]	Ø 0,16	1,5%
spadek [%]	2,0	2,0
Odległości [m]	0,00	2,00

Poziom pocz. 395,00 [m n.p.m.]	403,22	403,22
Rzędne terenu [m n.p.m.]	401,60	402,71
Rzędne dna przewodu [m n.p.m.]	1,62	0,51
Głębokość przewodu [m n.p.m.]	1,62	0,51
średnica [m]	Ø 0,16	1,5%
spadek [%]	2,0	2,0
Odległości [m]	0,00	2,00

LEGENDA:

PROJEKTOWANE PRZŁĄCZE KANALIZACJI SANITARNEJ

– PROJEKTOWANA STUDZIENKA KANALIZACYJNA Dł. 1000mm

UWAGA:

- 1) RZĘDNĄ WŁAZU W PROJ. STUDIUM DOSTOSOWAĆ DO POZIOMU PROJ. NAWIERZCHNI;
- 2) STUDZIENKI KANALIZACYJNE WYKONAĆ JAKO KOMPLETNE STUDNIE SYSTEMOWE Z PREFABRYKOWANYCH ELEMENTÓW BETONOWYCH I ŻELBETOWYCH ŁĄCZONYCH NA USZCZELKI GUMOWE;

PROEXBUD WROCŁAW Sp. z o.o.

BIURO ARCHITEKTONICZNO-INŻYNIERSKIE ul. Kł. Włocław 45/14 50-002 WROCŁAW tel. +48 71 795 00 15 e-mail: proexbud@proexbud.com	ul. Słoneczna 240/1 Szczawno Zdrój 19-111, 19-112 w 19-113, 19-241 ul. Kł. Włocław 45/14 50-002 WROCŁAW tel. +48 71 795 00 15 e-mail: proexbud@proexbud.com
--	---	---	---


