


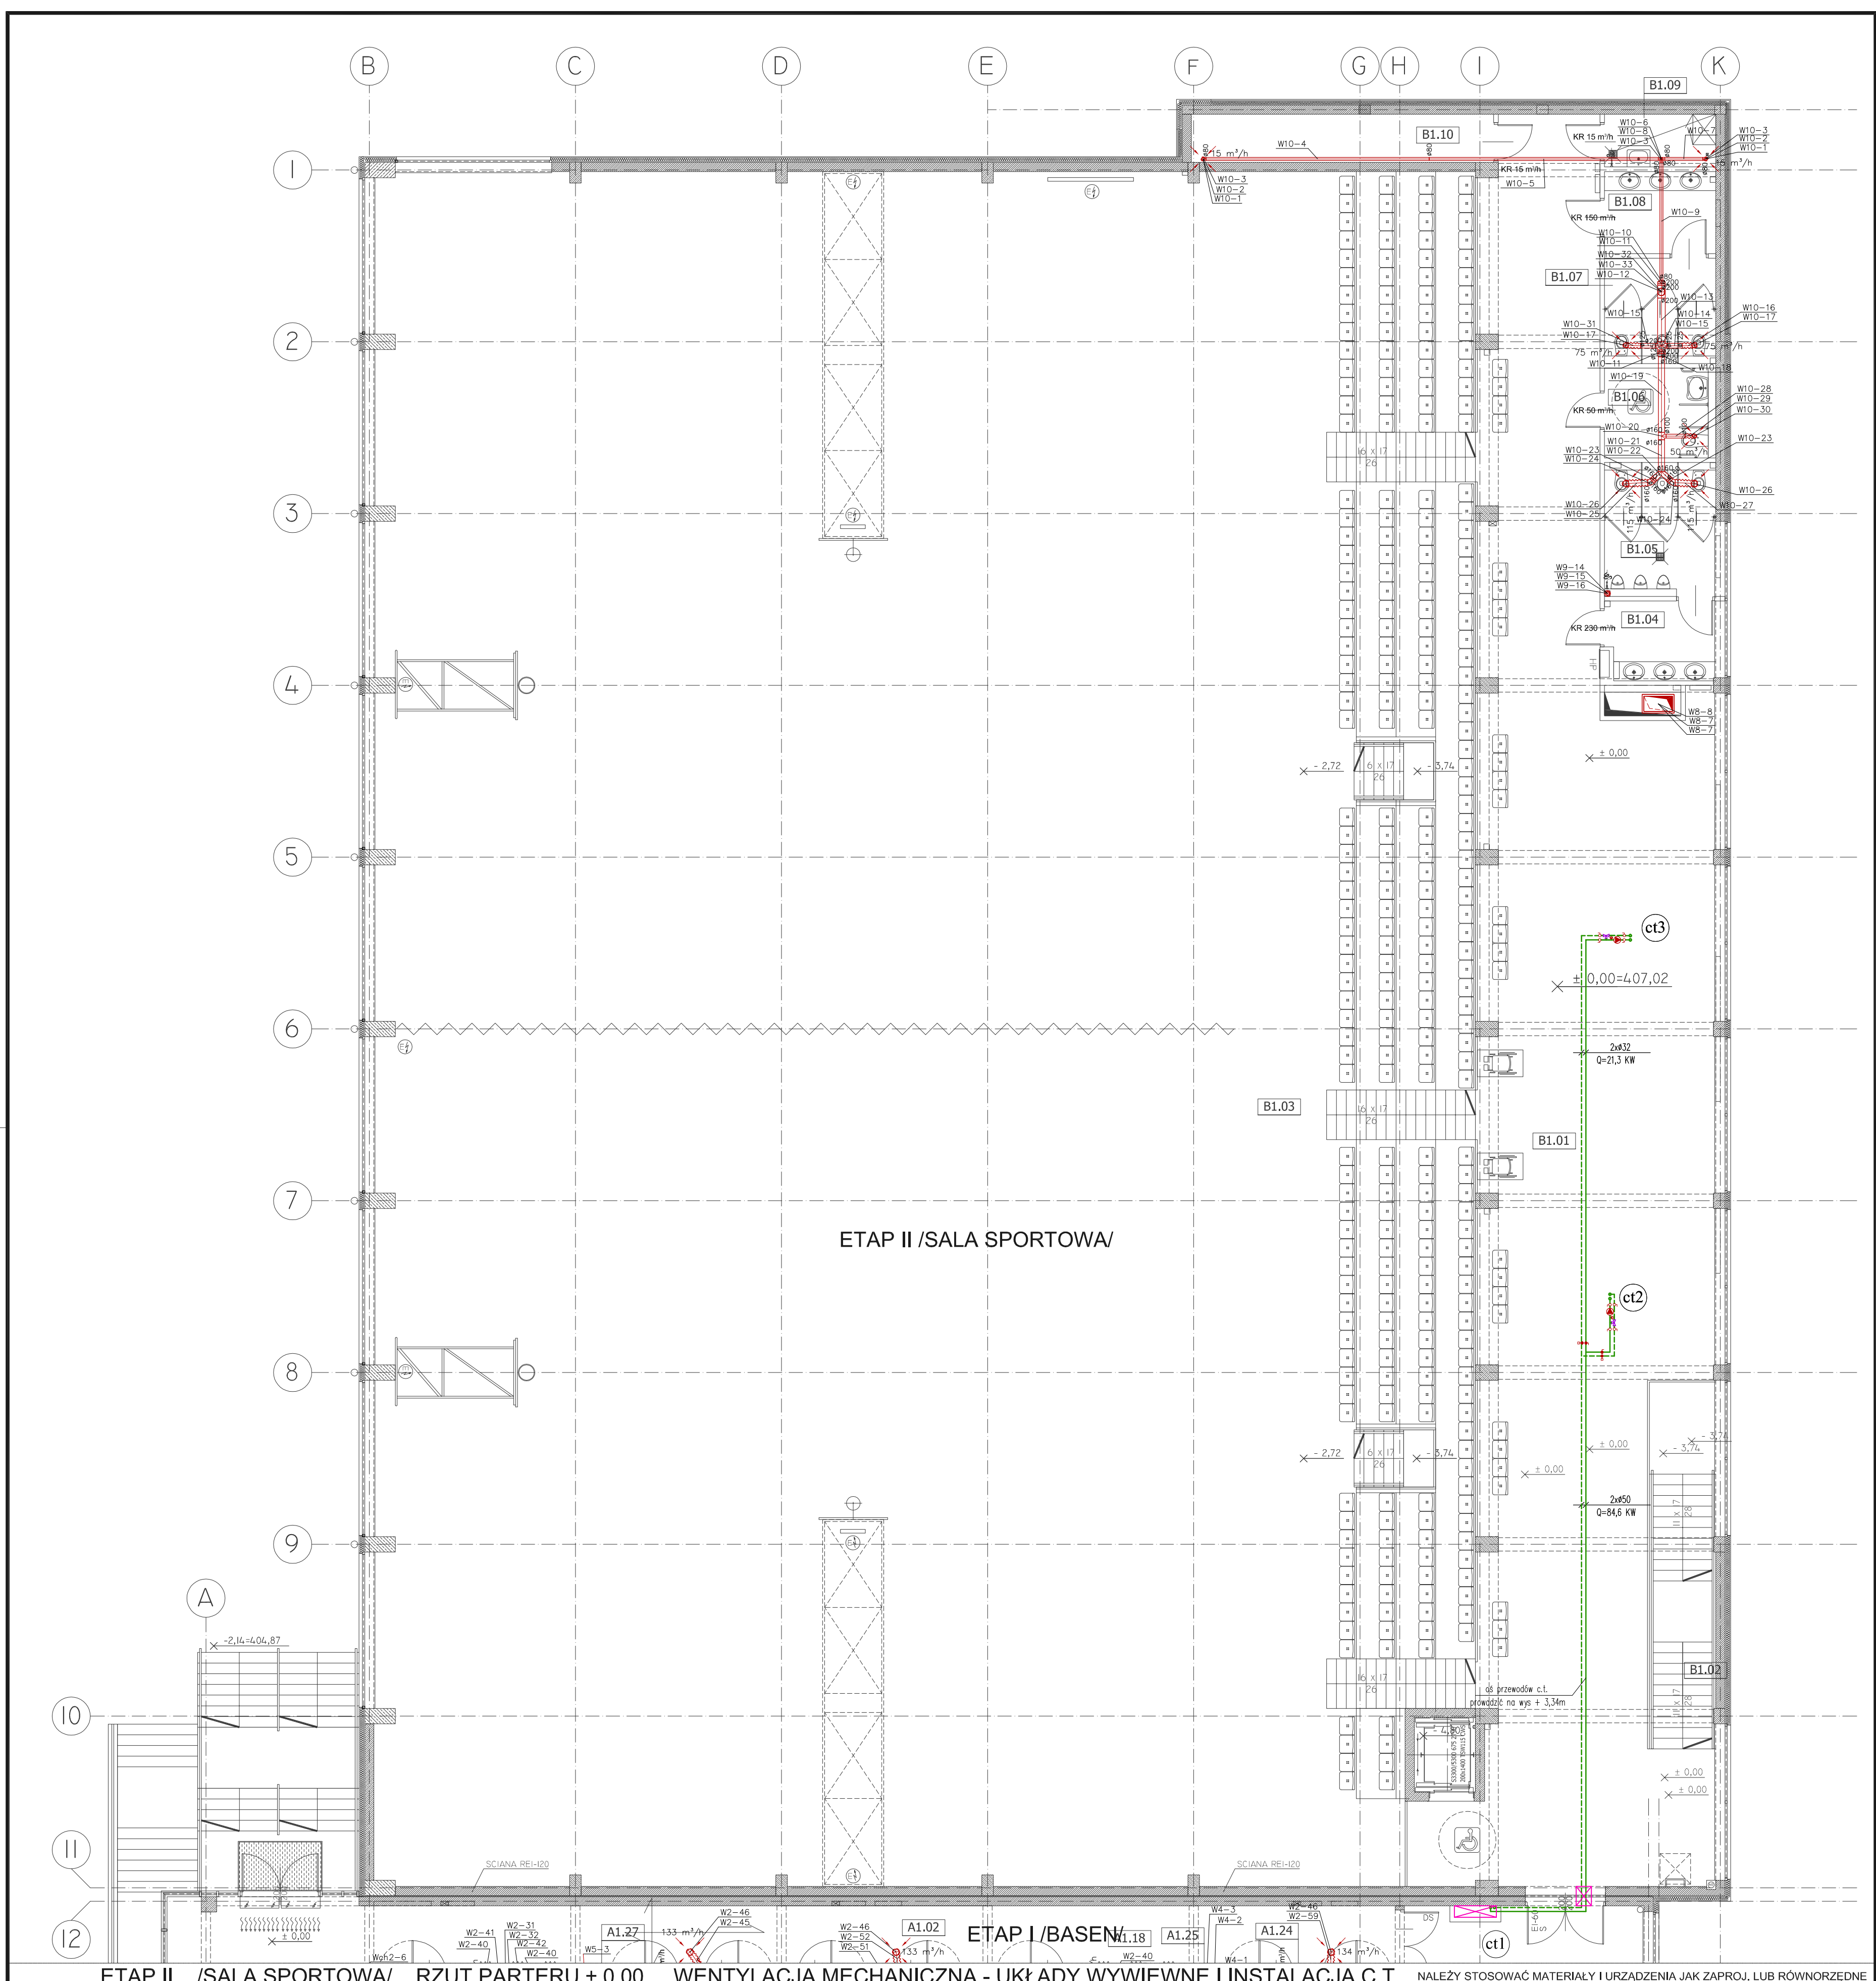

UWAGA:

WENTYLACJA MECHANICZNA

- Izolacja kanałów metalami z wełny szklanej jednostronnie pokrytej zbrojoną folią aluminiową o grubościach:
 - 40mm dla układów nawiewnych i wywiewnych z odzyskiem ciepła
 - 30mm dla układów wywiewnych i wyrzutowych bez odzysku ciepła
- Kanały układów wyrzutowych i czerpnych z odzyskiem ciepła izolować izolacją zimnochronną AF Armaflex o gr. 25mm
- Izolacja kanałów na zewnątrz budynku otuloną AF Armaflex dwuwarstwową o grubości 2x25mm warstwa zewnętrzna z fabryczną osłoną z włókna szklanego Armo-Chek D
- Kanały na sali sportowej nieizolowane

- Przejścia przez ściany i stropy oddzielenia pożarowego wykonać w klasie przegrody stosując klapy p.poz
- Czerpnie i wyrzutnie ściennie malowane w kolorze RAL 9006

INSTALACJA C.T.

- Poziomy c.t. i pionowy wykonany z rur stalowych czarnych łączonych przez spawanie
- Przewody c.t. ocieplić otulając z wełny mineralnej w płaszczu z folii aluminiowej lub PVC o grubości:
 - DN 15-20mm - otulina grubości 20mm
 - DN 25-32mm - otulina grubości 30mm
 - DN 40-100mm - otulina grubości równej wewnętrznej średnicy rury powyżej DN 100mm - otulina grubości 100mm
- Zwory podpięto: ST40 lub TEV firmy T&A zamontować na powrocie, na zasilaniu - zawory odcinające kulowe
- Przejścia przez przegrody oddzielenia pożarowego wykonać w klasie odporności przegrody montując zabezpieczenie p. poz. firmy HLT:

LEGENDA:

- przejście przez przegrody oddzielenia pożarowego
- Instalacja ciepła technologicznego (zasilanie)
- Instalacja ciepła technologicznego (powrót)
- Plan instalacji ciepła technologicznego
- zawór wywiewny
- kratka wentylacyjna wywiewna
- przeciwpożarowa kłapa odcinająca
- kratka kompensacyjna w drzwiach (wg. zestawienia stolarki)

PROEXBUD WROCŁAW Sp. z o.o.

BIURO ARCHITEKTONICZNO-INŻYNIERSKIE

ul. Świdnicka 45/14
60-200 WROCŁAW
ul. Ks. Włodka 45/14

NP: 895-16-65-567
e-mail: biuro@proexbud.com
e-mail: pexbud@gmail.com

ul. Świdnicka, Szczawno Zdrój
działka nr 194/2
część działek: 192/3, 195dr, 263dr,
obręb 1 - Szczawno Zdrój, AM - 3

Projektant: mgr inż. M. Słomka
Specjalista: mgr inż. M. Słomka





EII/IS-13

06.2011

1:100

PROJEKT CHRONOWY USTAWA O PRAWACH AUTORSKICH, WSZELKIE PRAWA ZASTRZEŻONE

WYKORZYSTYWANIE TEGO PROJEKTU PRZEZ INNE JEDNOSTKI PROJEKT. WYMAGA ZGODY AUTORA