


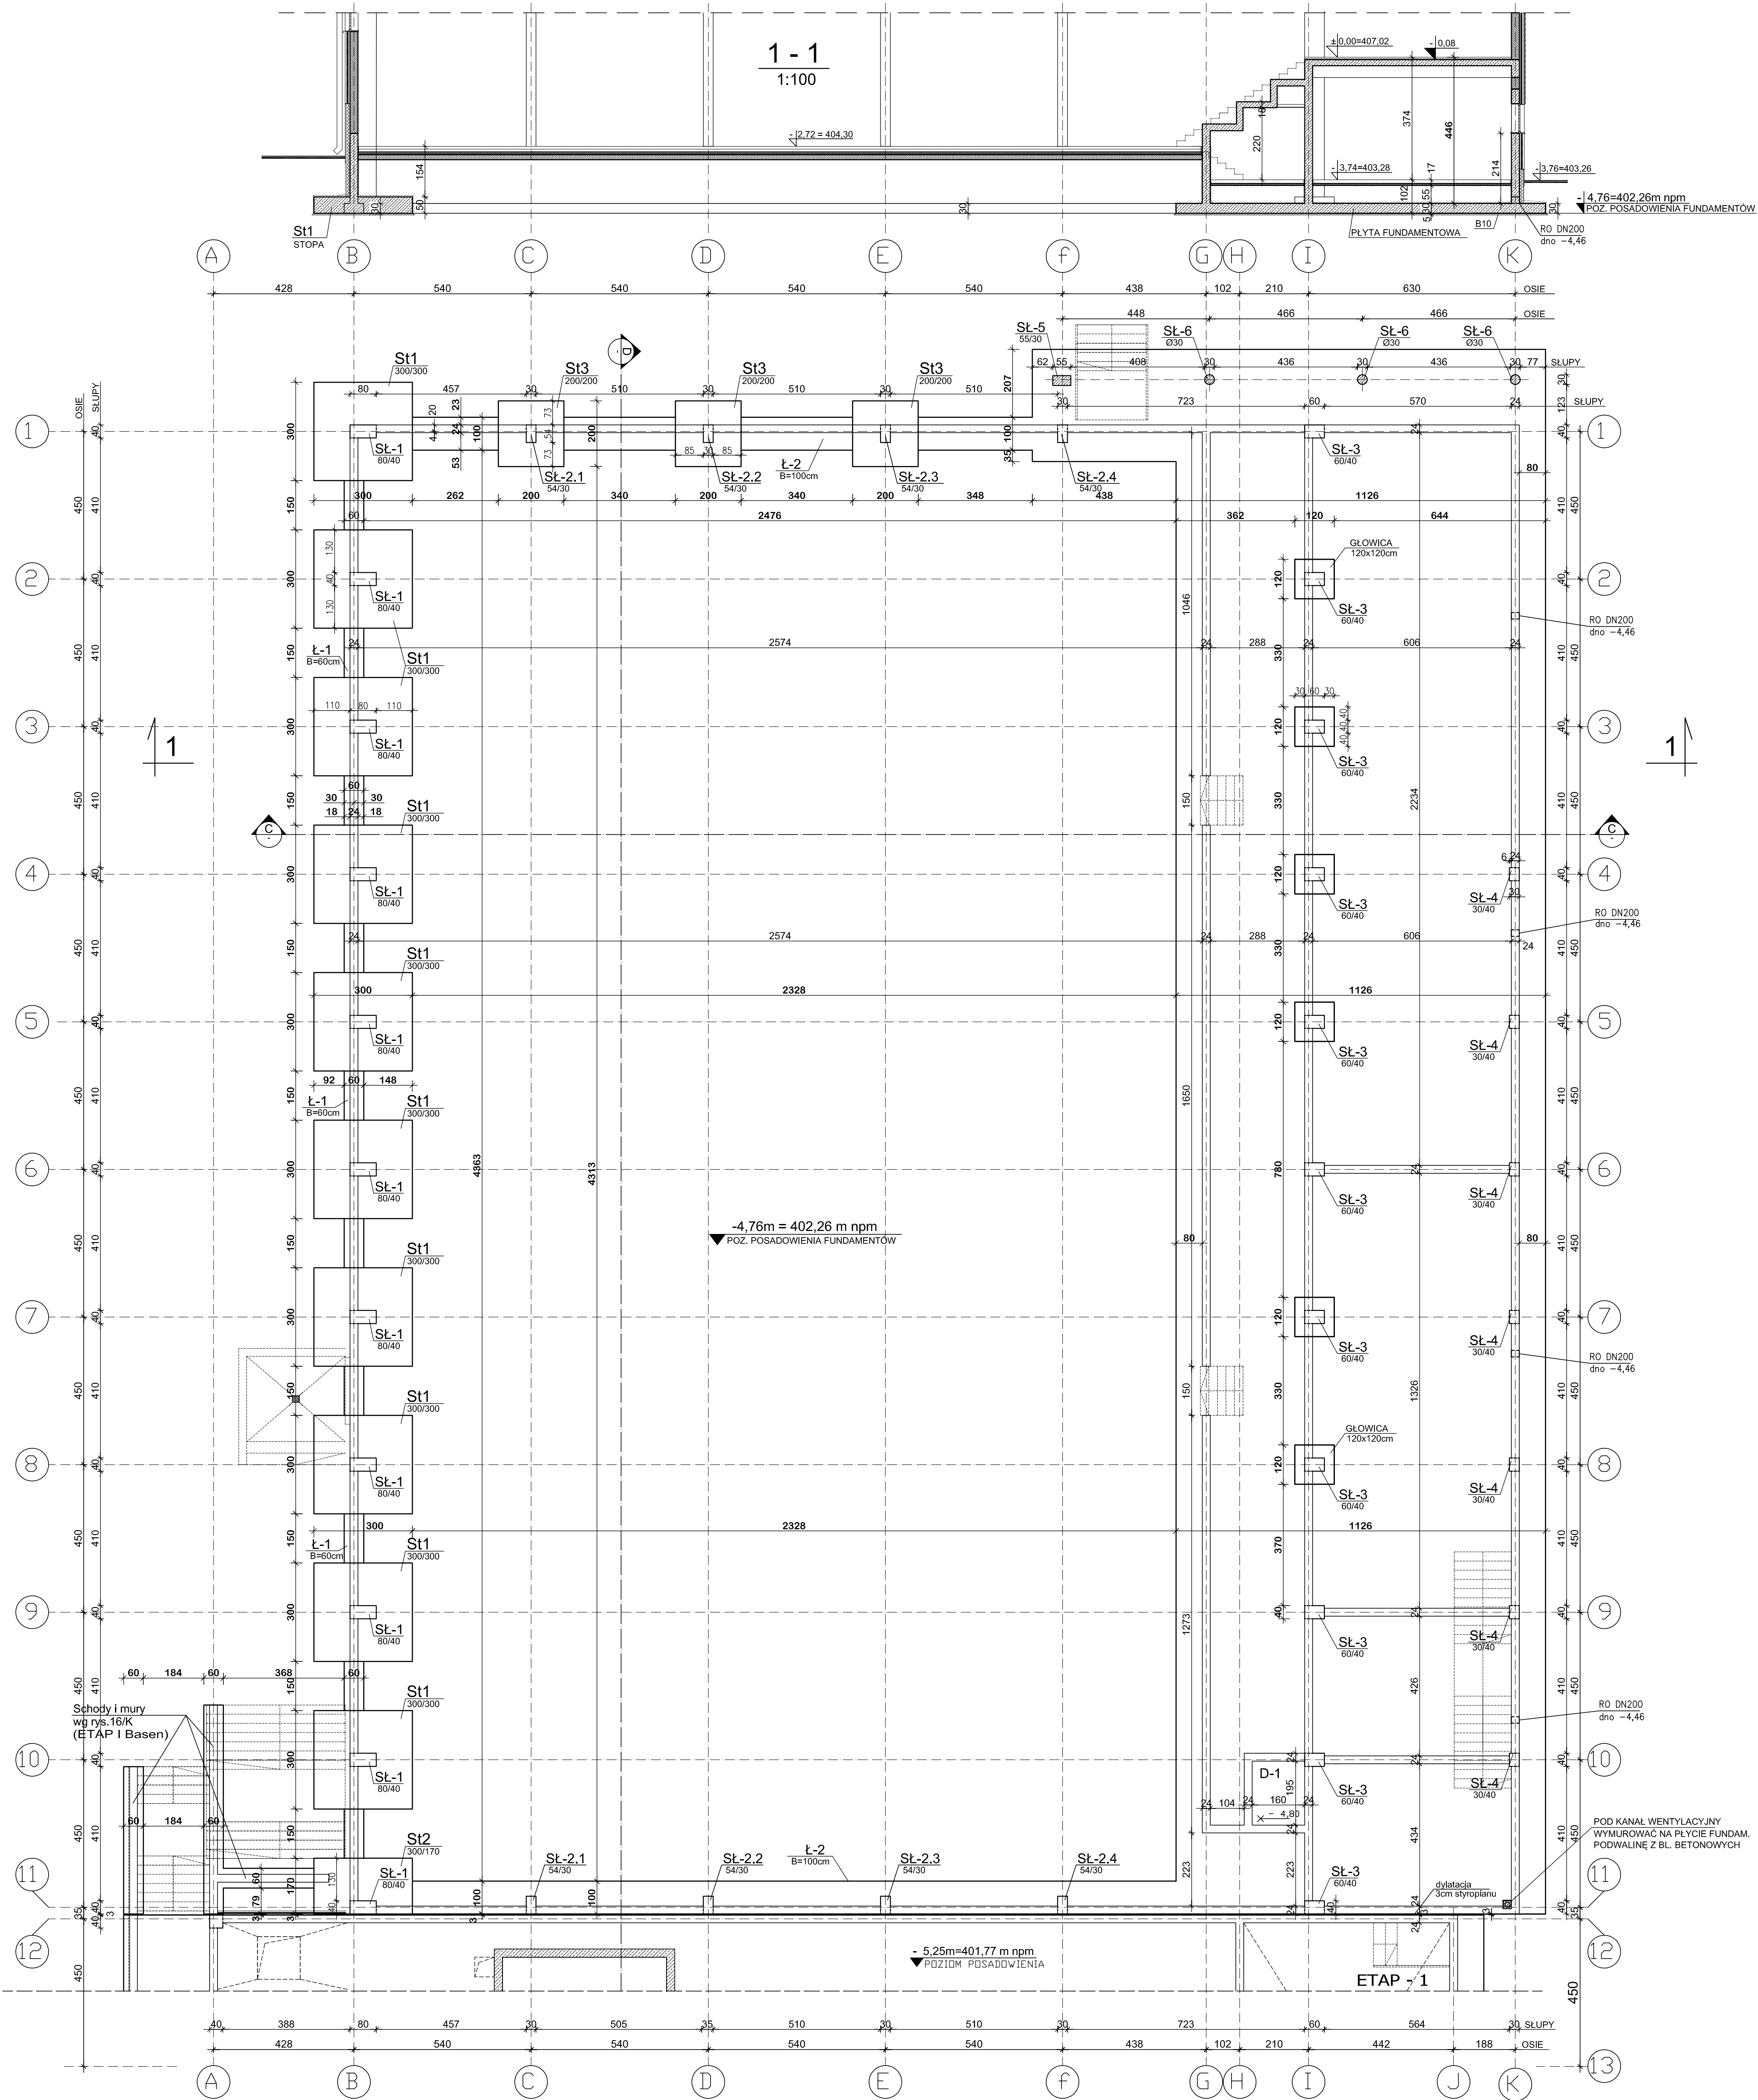

RZUT FUNDAMENTÓW (SALA SPORTOWA) 1:100
ETAP II

Izolacje przeciwwodne mineralne typu ciężkiego - np. MAXSEAL FLEX lub FOUNDATION firmy DRIZORO Dylatacje uszczelniać przy użyciu elastycznych zapraw np. jak: MAXJOINT ELASTIC i sznurów MAXCEL.
UWAGA: Ze względu na ochronę wód leczniczych do izolacji fundamentów nie wolno używać izolacji bitumicznych.

UWAGA: Wymieścić grunt słaboosny na różnorodnym gruncie mineralnym (pospółka, piaski średnie i grube, żwirny), zagęszczany starannie warstwami 0,25 m do wskaźnika zagęszczenia ID=0,8 (zagęszczony).
Należy usunąć glebę oraz warstwy I oraz V (gliny, gliny pylaste) - 1 m poniżej poziomu posadowienia. Grunty organiczne (warstwa II - namulny glinasty w stanie plastycznym) w całości. Wymiany nie wymaga Warstwa III: piaski pylaste oraz piaski drobne średnie. W trakcie wymiany niezbędne jest obniżenie poziomu wody gruntowej. UWAGA: NIE POMPOWAĆ WODY BEZPOŚREDNIO Z WYKOPÓW! Opracować projekt obniżenia wody gruntowej. Prace ziemne prowadzić pod stałym nadzorem geologicznym.

Klasa ekspozycji konstrukcji żelbetowych XC1-XC3 PN-B-03264:2004).
Beton C30-37(B37) wodoszczelny W8. Stal zbrojeniowa A-IIIIN.

ETAP II - SALA SPORTOWA			
PROEXBUD WROCŁAW Sp. z o.o.			
BIURO ARCHYTEKTONICZNO-INŻYNIERSKIE			
ul. Skłeczna, Szczawno Zdrój 50-202 WROCŁAW ul. Św. Włodka 40/14		ul. Skłeczna, Szczawno Zdrój działka nr 194/2, części działek 192/3, 195d, 263d Obręb 1 - Szczawno Zdrój, AM - 3	
Projektant: mgr inż. TOMASZ WOJTAŚ nr upr. 54533/01 spec. konstrukcyjno-budowlana		Sprawdzający: mgr inż. TOMASZ DOBRAS nr upr. 53804/01 spec. konstrukcyjno-budowlana	
Współpraca: Ewa Wójcik		Projektant: mgr inż. TOMASZ WOJTAŚ nr upr. 54533/01 spec. konstrukcyjno-budowlana	
PROJEKT CHRONIONY USTAWĄ O PRAWACH AUTORSKICH, WZKŁADAM PRAWA ZASTRZEŻONE WYKORZYSTANIE TEGO PROJEKTU PRZEZ INNE JEDNOSTKI PROJEKT, WYMAGA ZGODY AUTORA			