


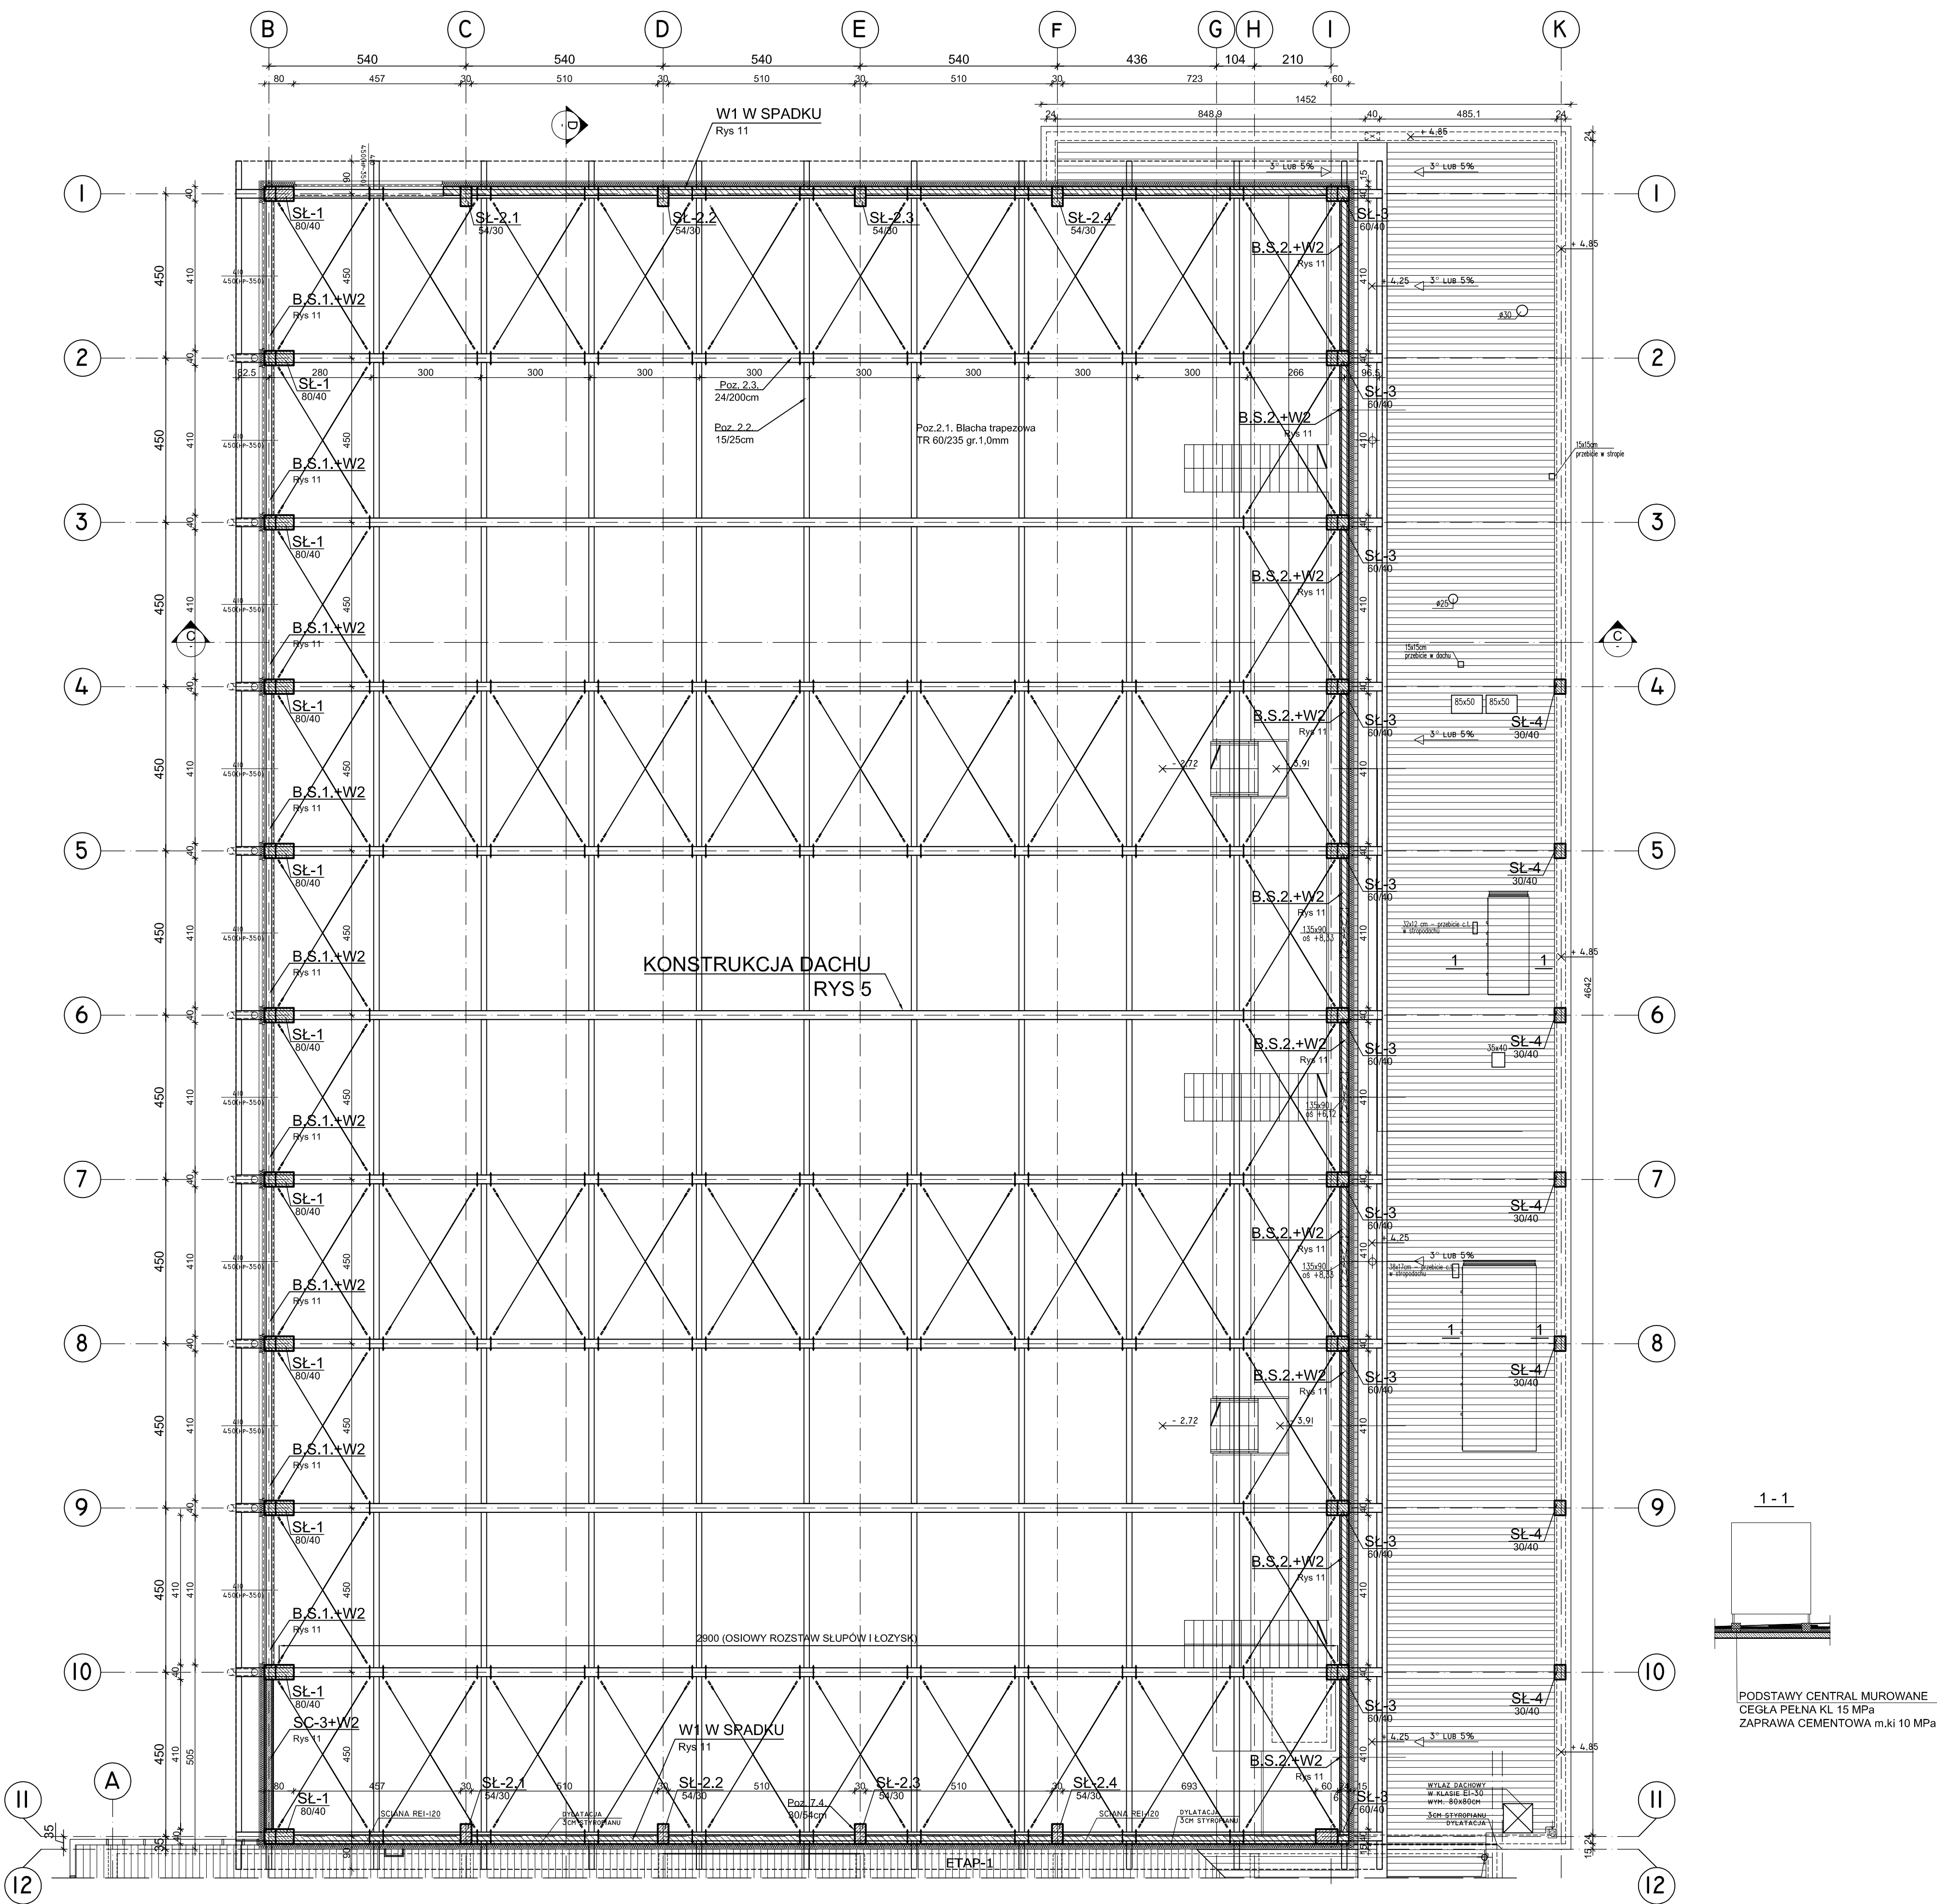

RZUT DACHU (SALA SPORTOWA) 1:100
ETAP II

KLASA EKSPLOATACJI ŚRODOWISKA XC1-XC4.
BETON C25-30 (B30)
STAL ZBROJENIOWA A-III N (RB 500), A-I (ST3SX).
ŚCIANY MUROWANE Z CEGŁY WAPIENNO-PIASKOWEJ SILKA KL 20 MPA (KAT.1.)
NA ZAPRAWIE M.KI 10 MPA (KAT. WYKONANIA PRAC A).
DACH DREWNIANY- DŻWIGARY Z DREWNA KLEJONEGO GL 28
PŁATWIE Z DREWNA SOSNOWEGO BĄDŹ ŚWIERKOWEGO C30.
STAL Kształtowa St3SX

ETAP II SALA SPORTOWA			
PROEXBUD WROCŁAW Sp. z o.o.			
BIURO ARCHYTEKTONICZNO-INŻYNIERSKIE			
ul. Skłoczna 17, 50-202 Wrocław			
NIP: 665-16-66-67			
e-mail: msk@proexbud.com			
tel.: +48 71 793 00 15			
tel.: +48 71 796 00 05			
Inwestor: UZDROWISKO GAMBIA MIEJSKA			
ul. Skłoczna 17, 50-202 Wrocław			
NIP: 665-16-66-67			
e-mail: msk@proexbud.com			
tel.: +48 71 793 00 15			
tel.: +48 71 796 00 05			
Projektant: mgr inż. TOMASZ WOJTAŚ			
nr upr. 840533/W			
spec. konstrukcyjno-budowlana			
Sprawdzający: mgr inż. TOMASZ DOBRAS			
nr upr. 53804/UW			
spec. konstrukcyjno-budowlana			
Współpraca: Ewa Wójcik			
Projekt chroniony ustawą o prawach autorskich, wszelkie prawa zastrzeżone			
WYKORZYSTANIE TEGO PROJEKTU PRZEZ INNE JEDNOSTKI PROJEKT. WYMAGA ZGODY AUTORA			