
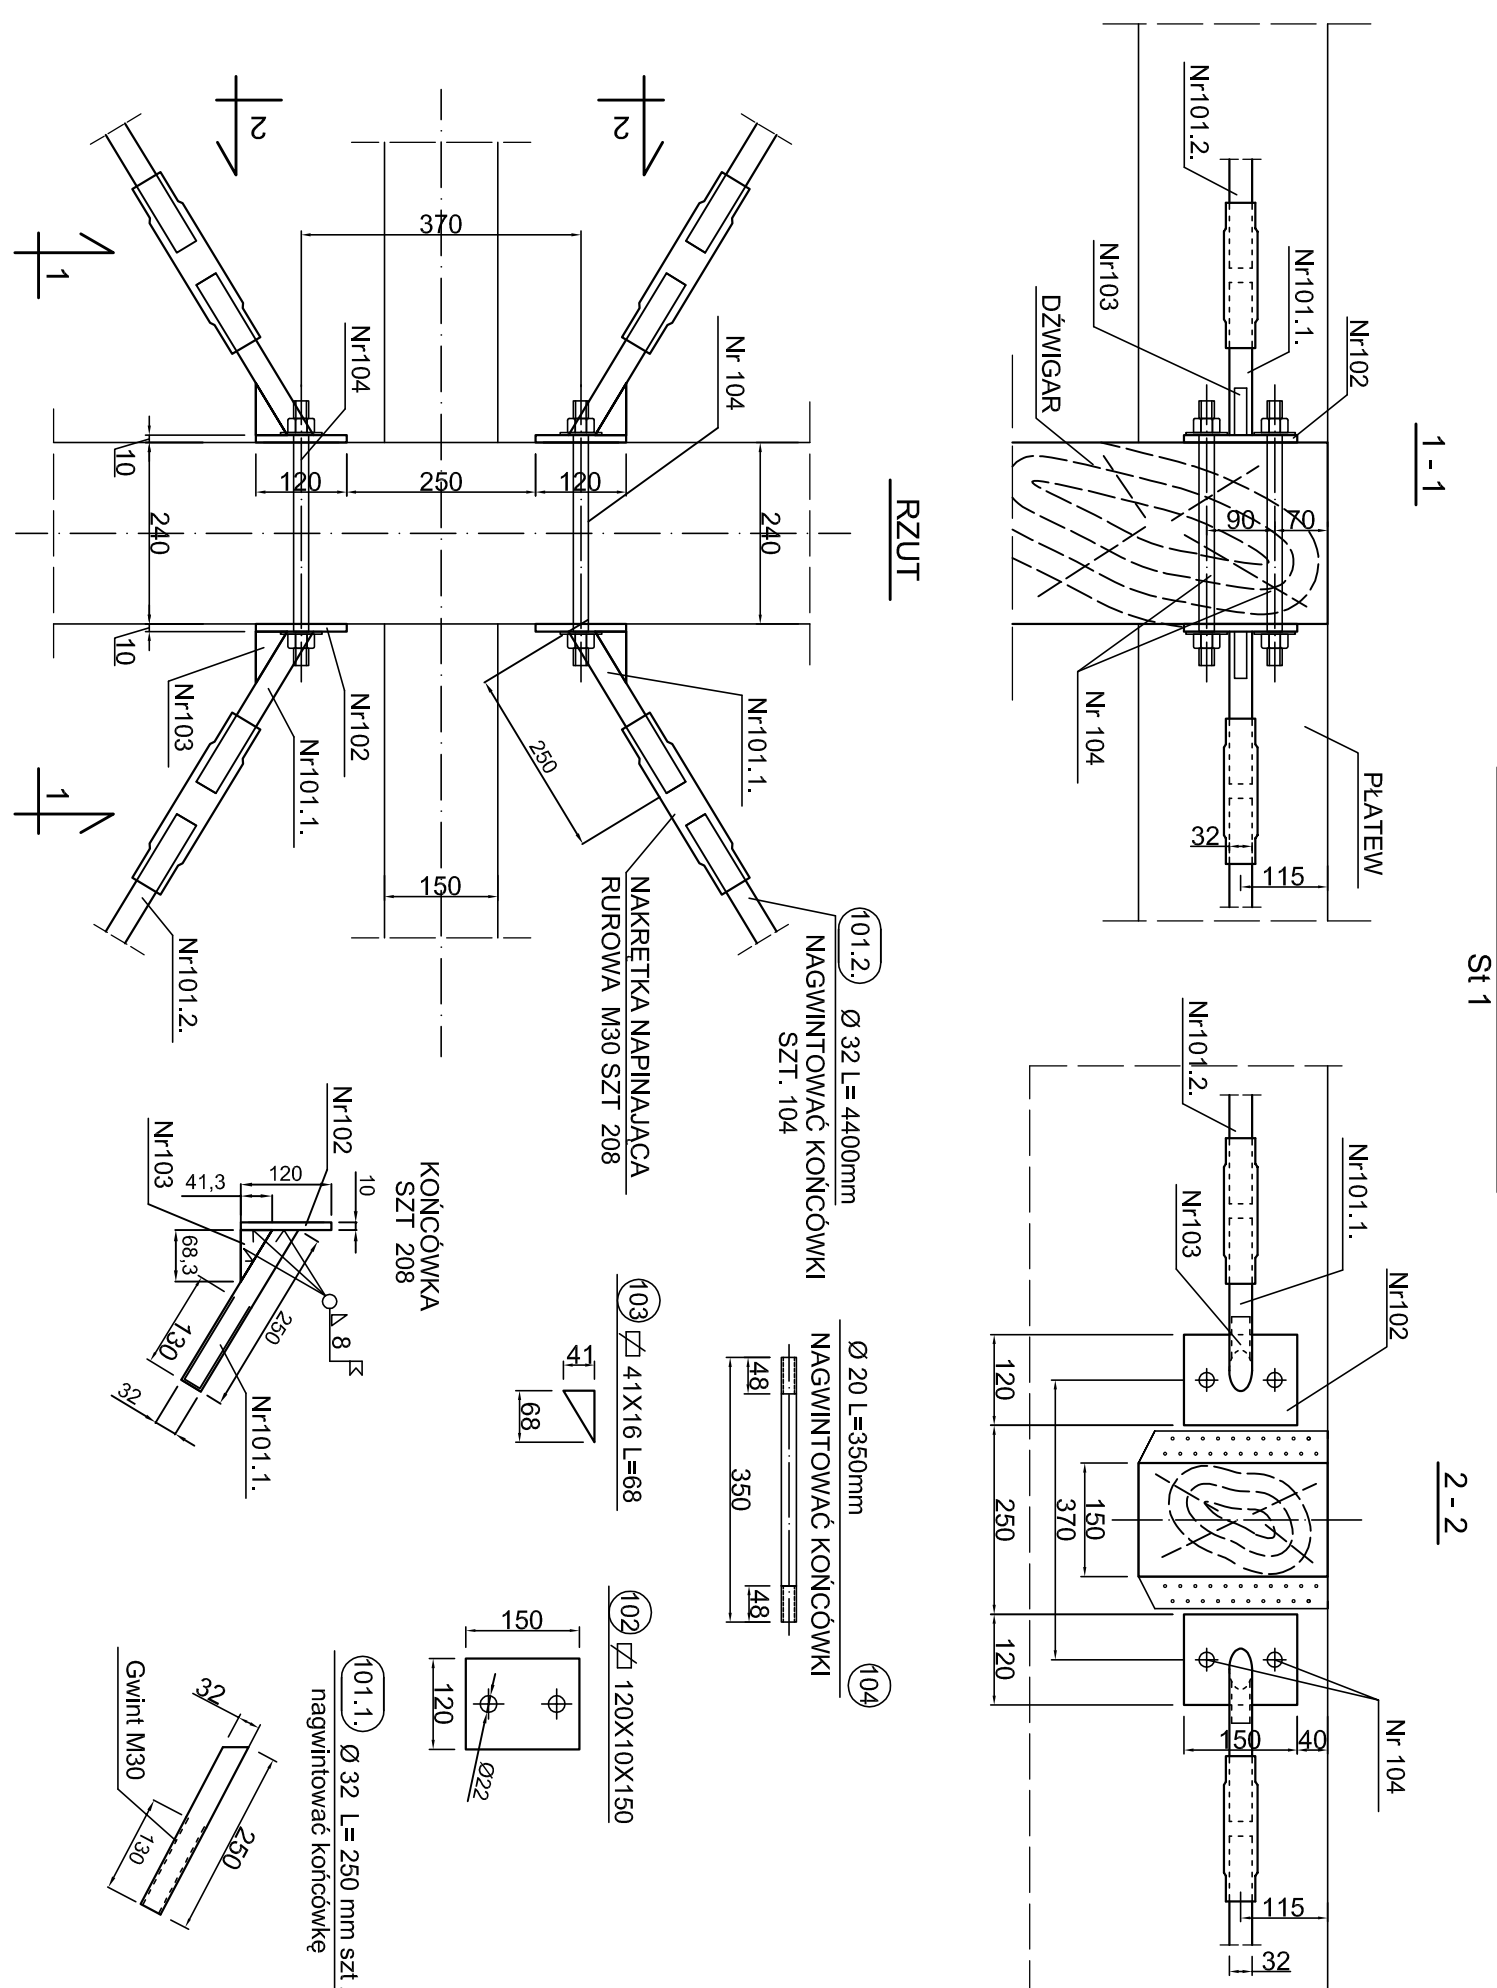
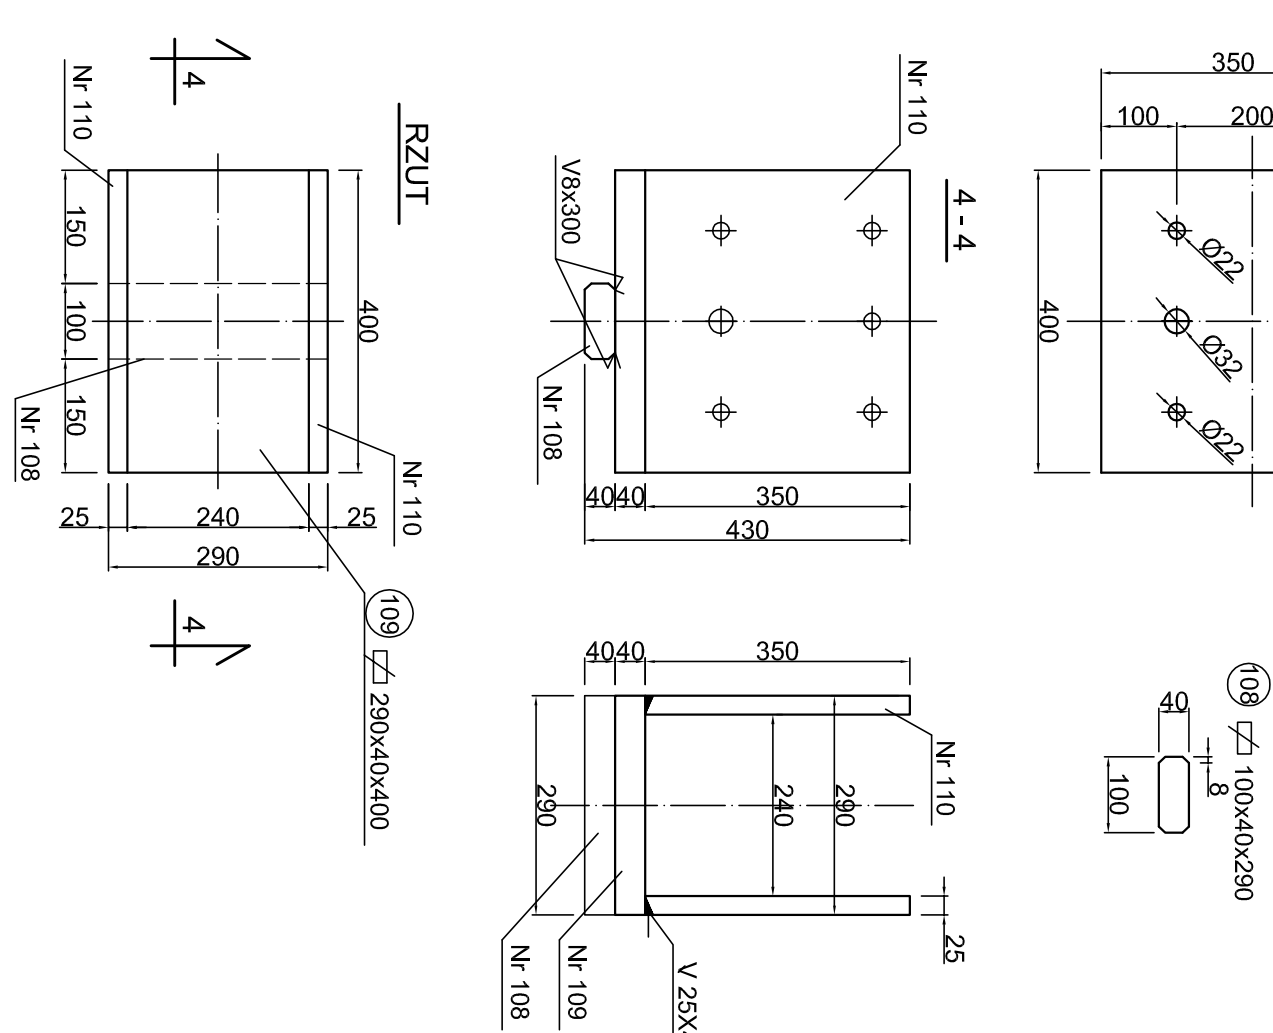
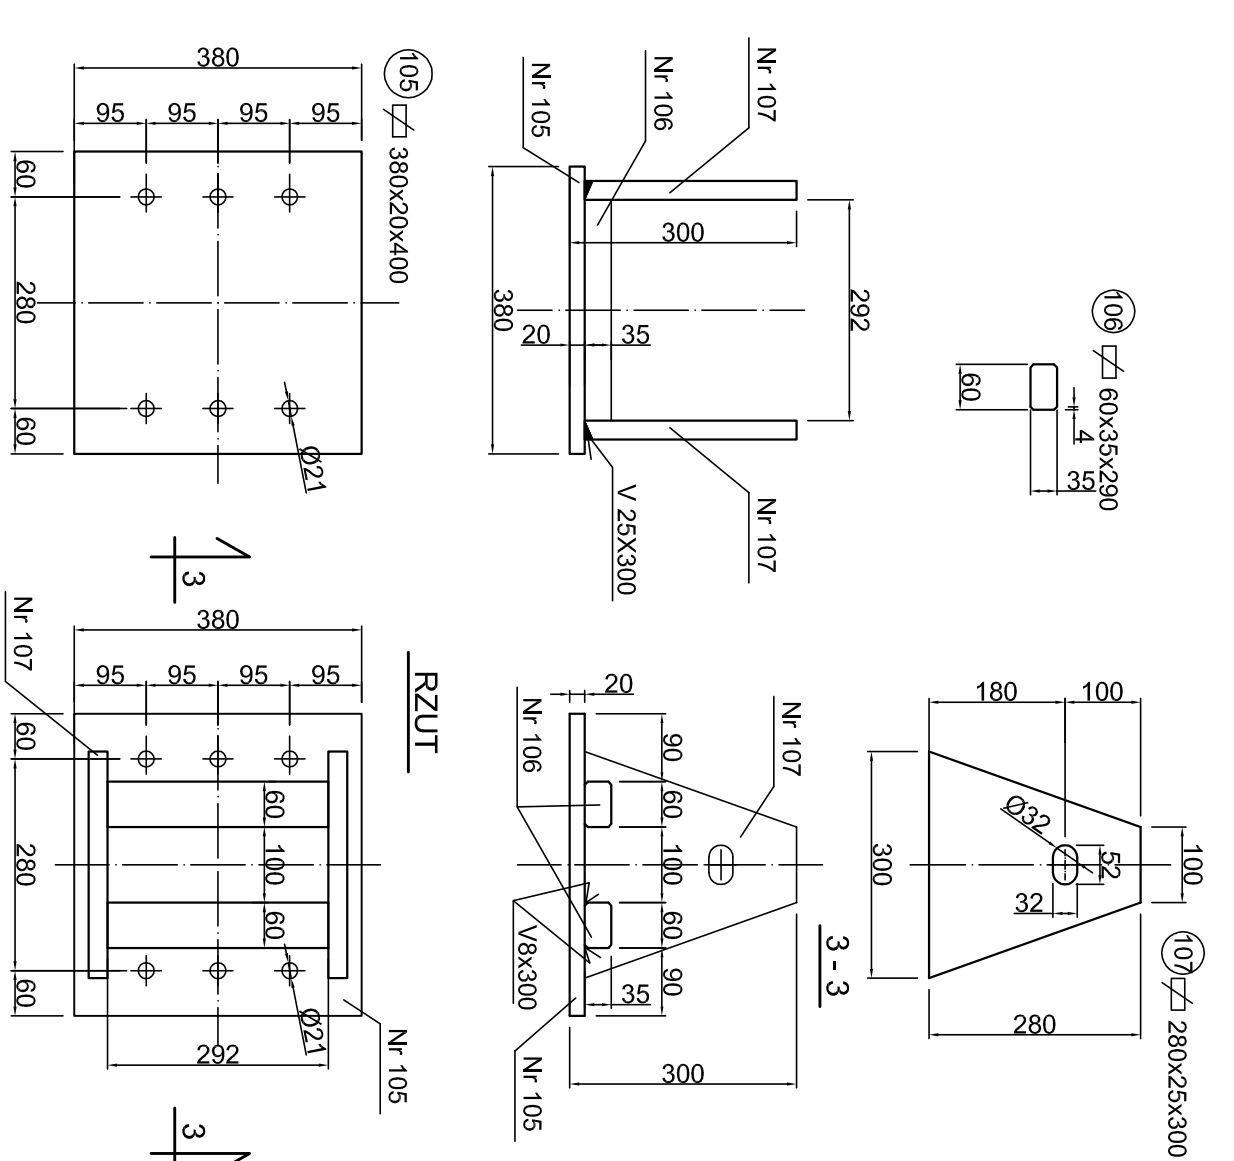
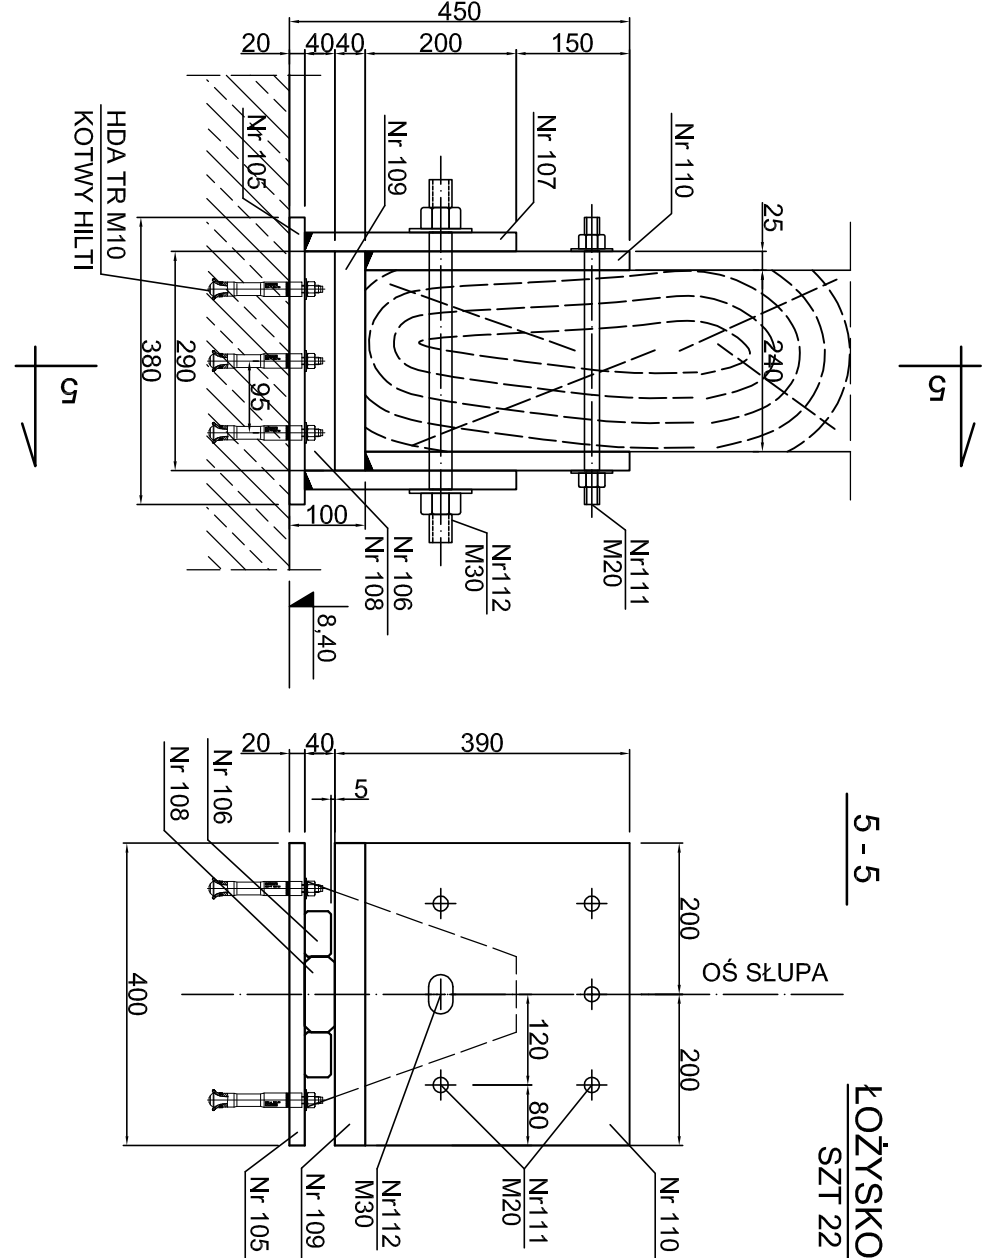
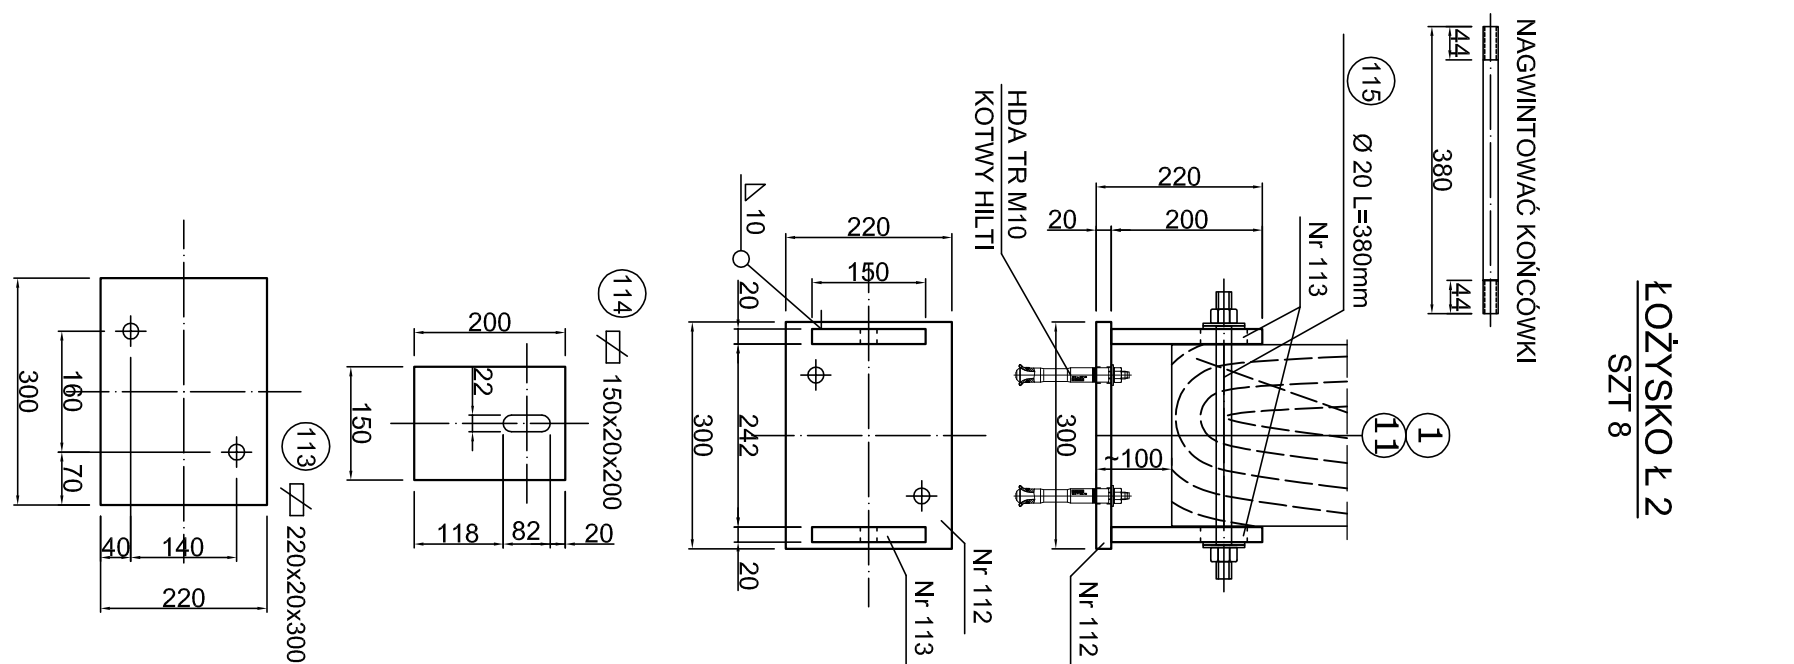


1:100

1:100


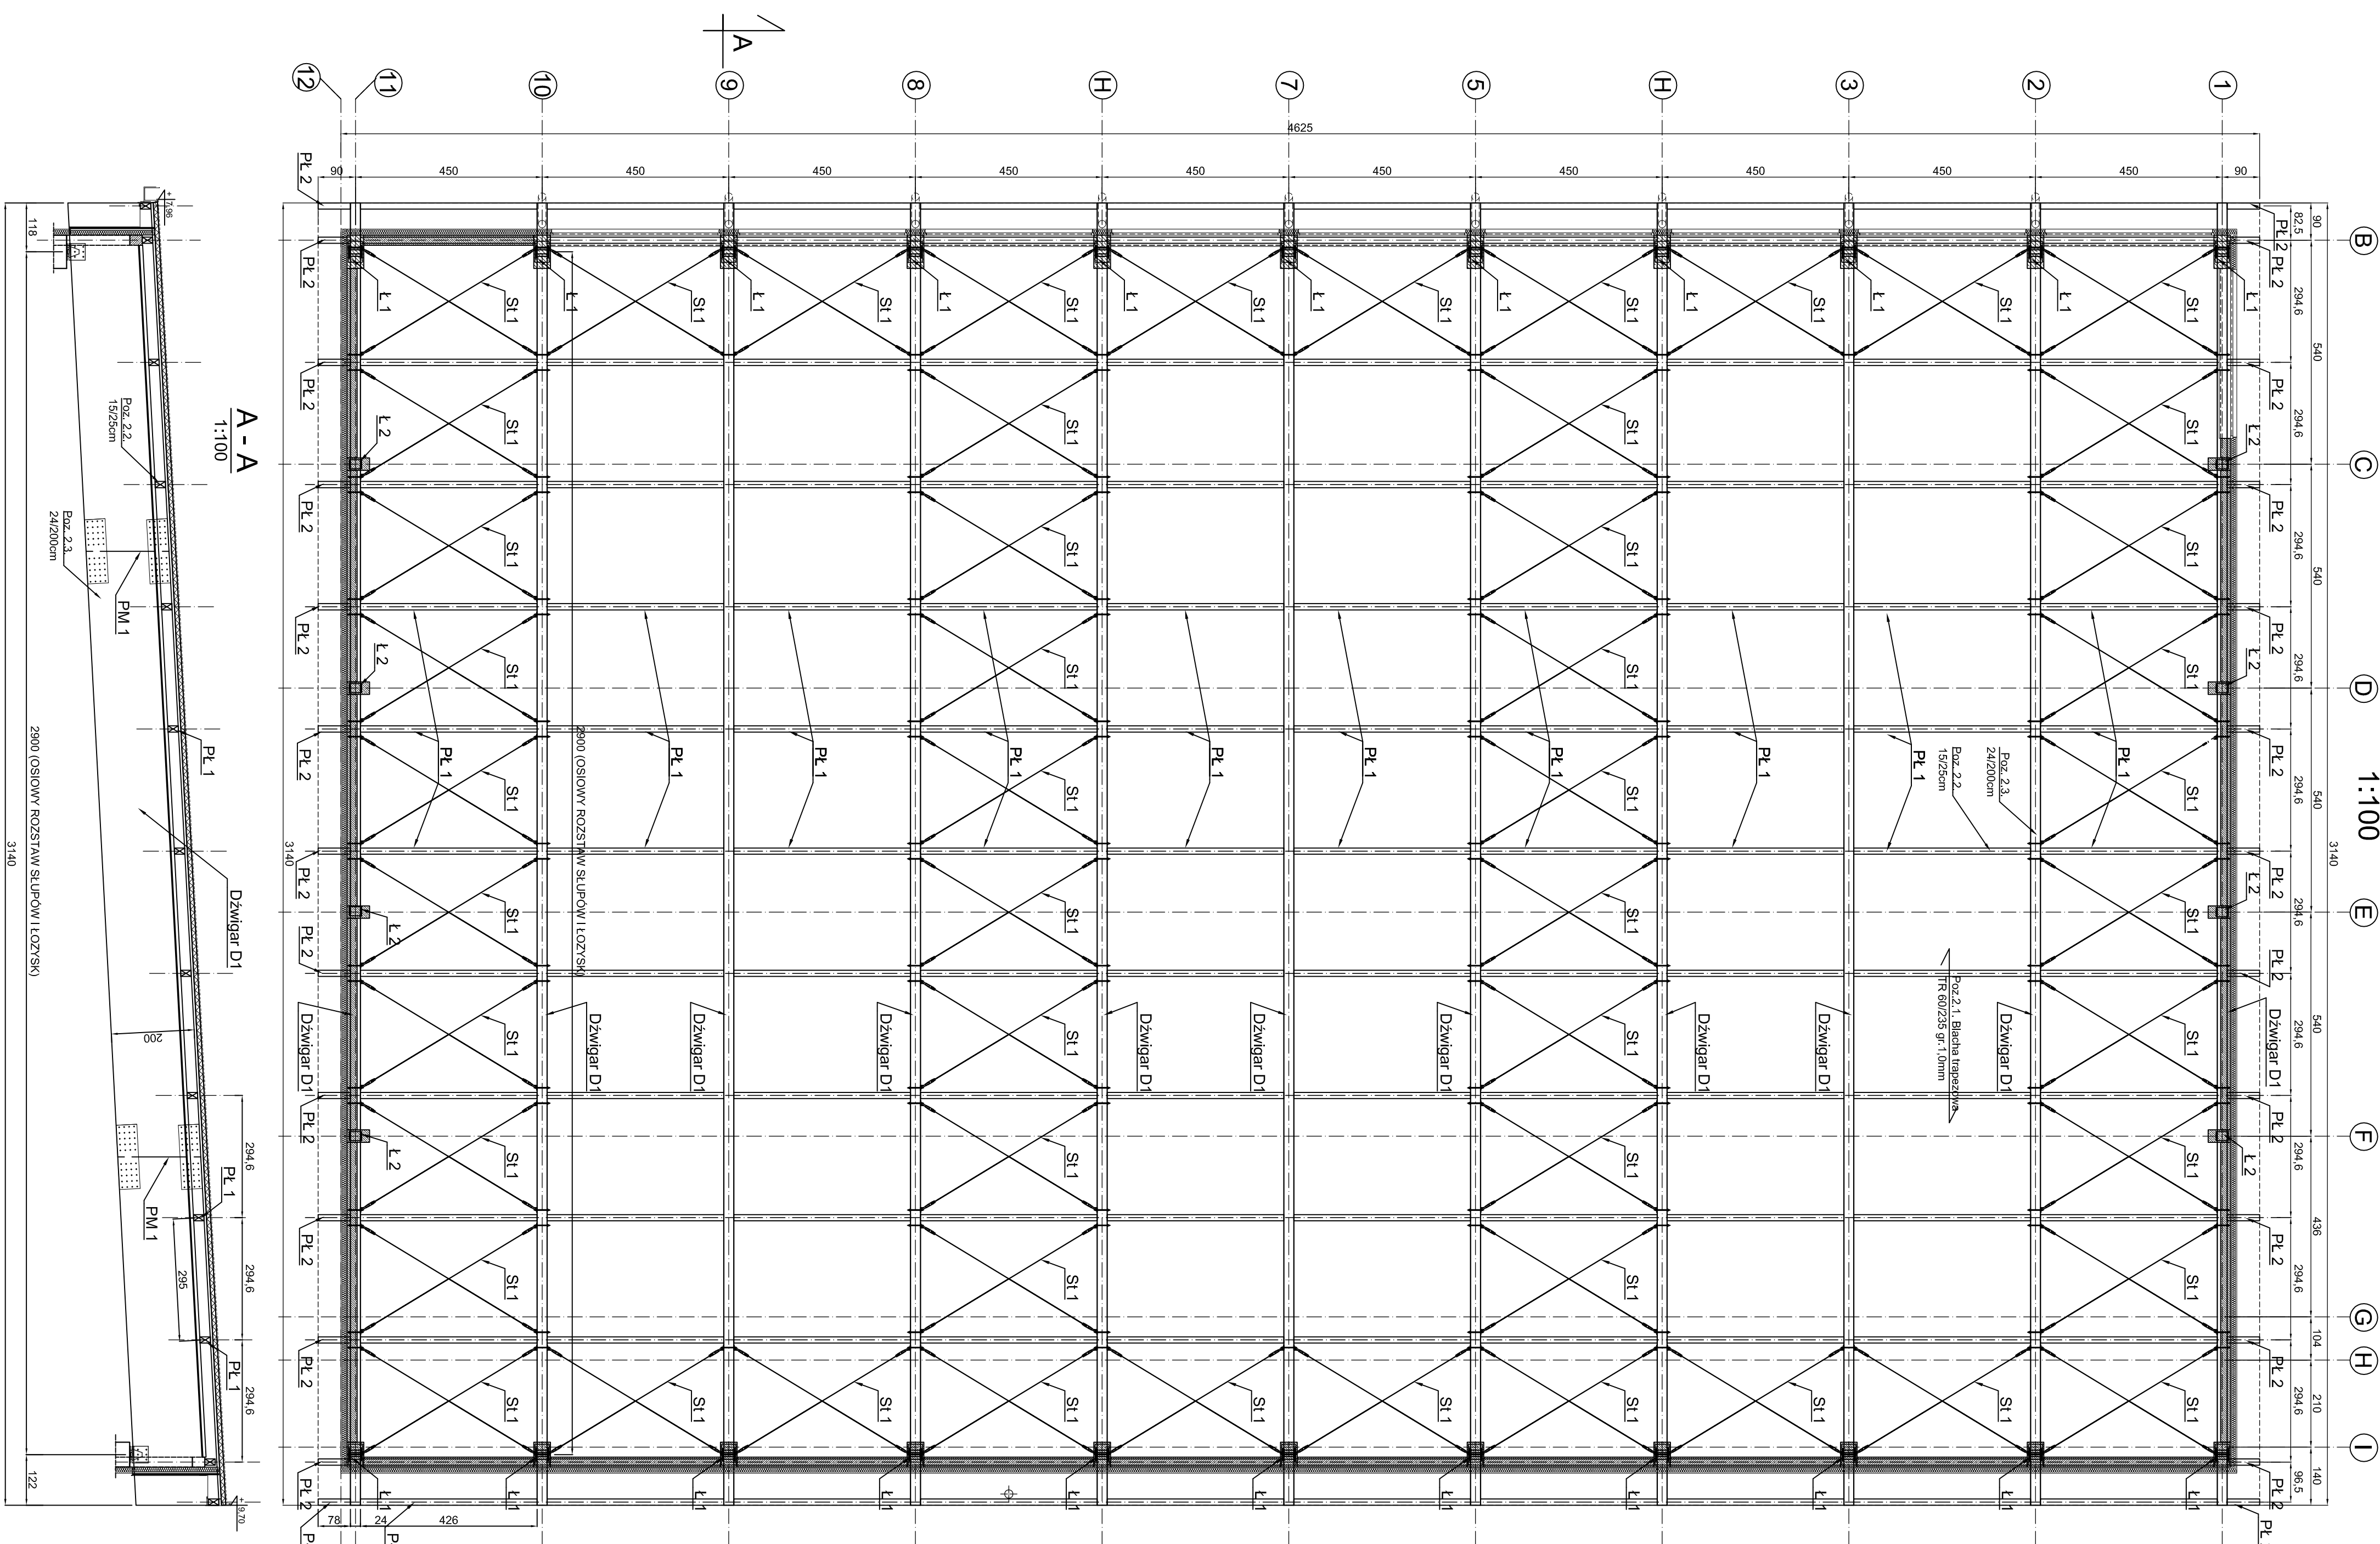


1:10

1:10

1:50

1:50

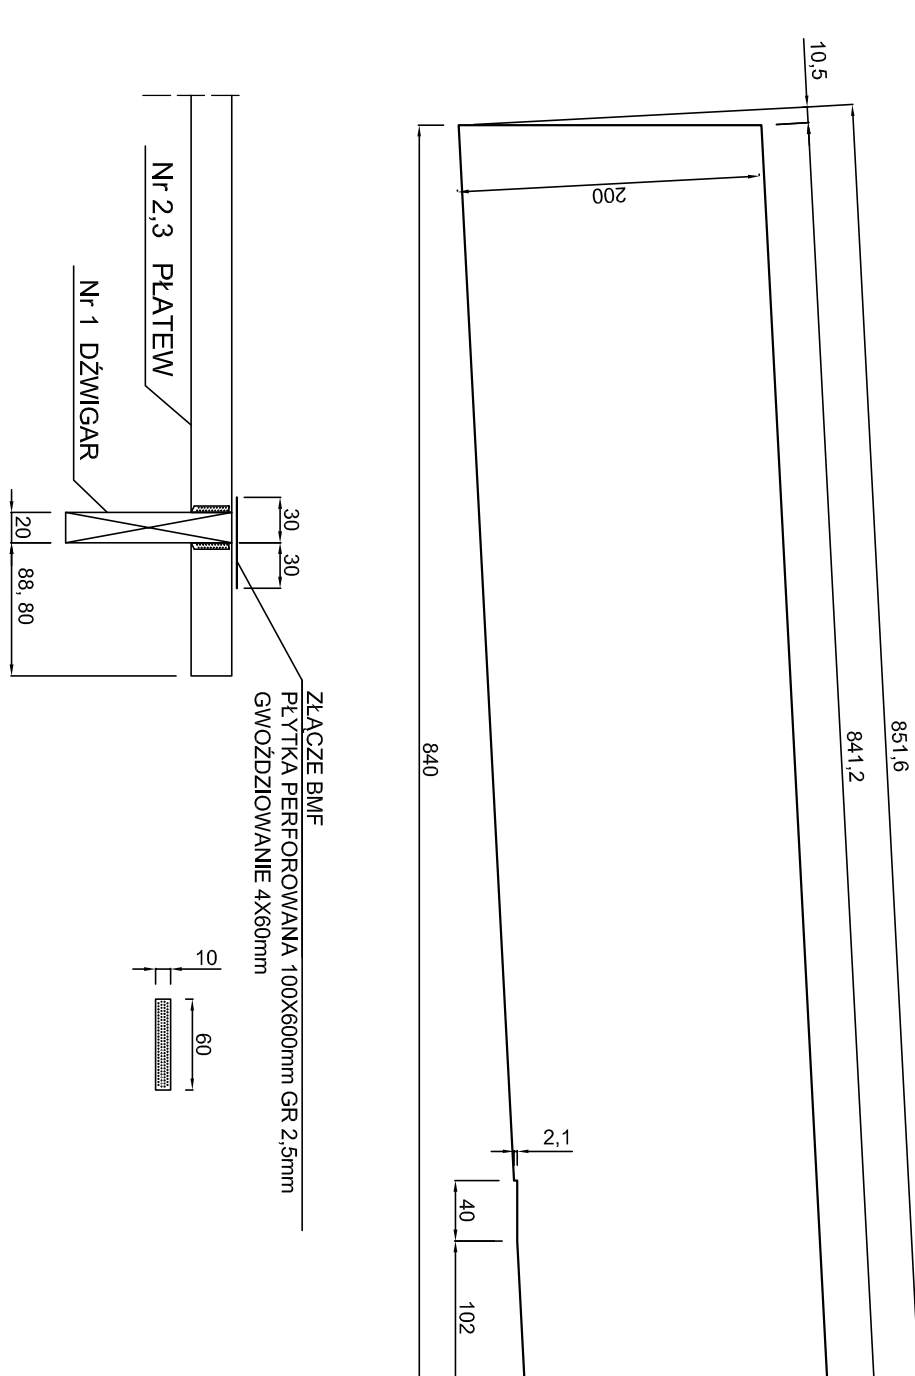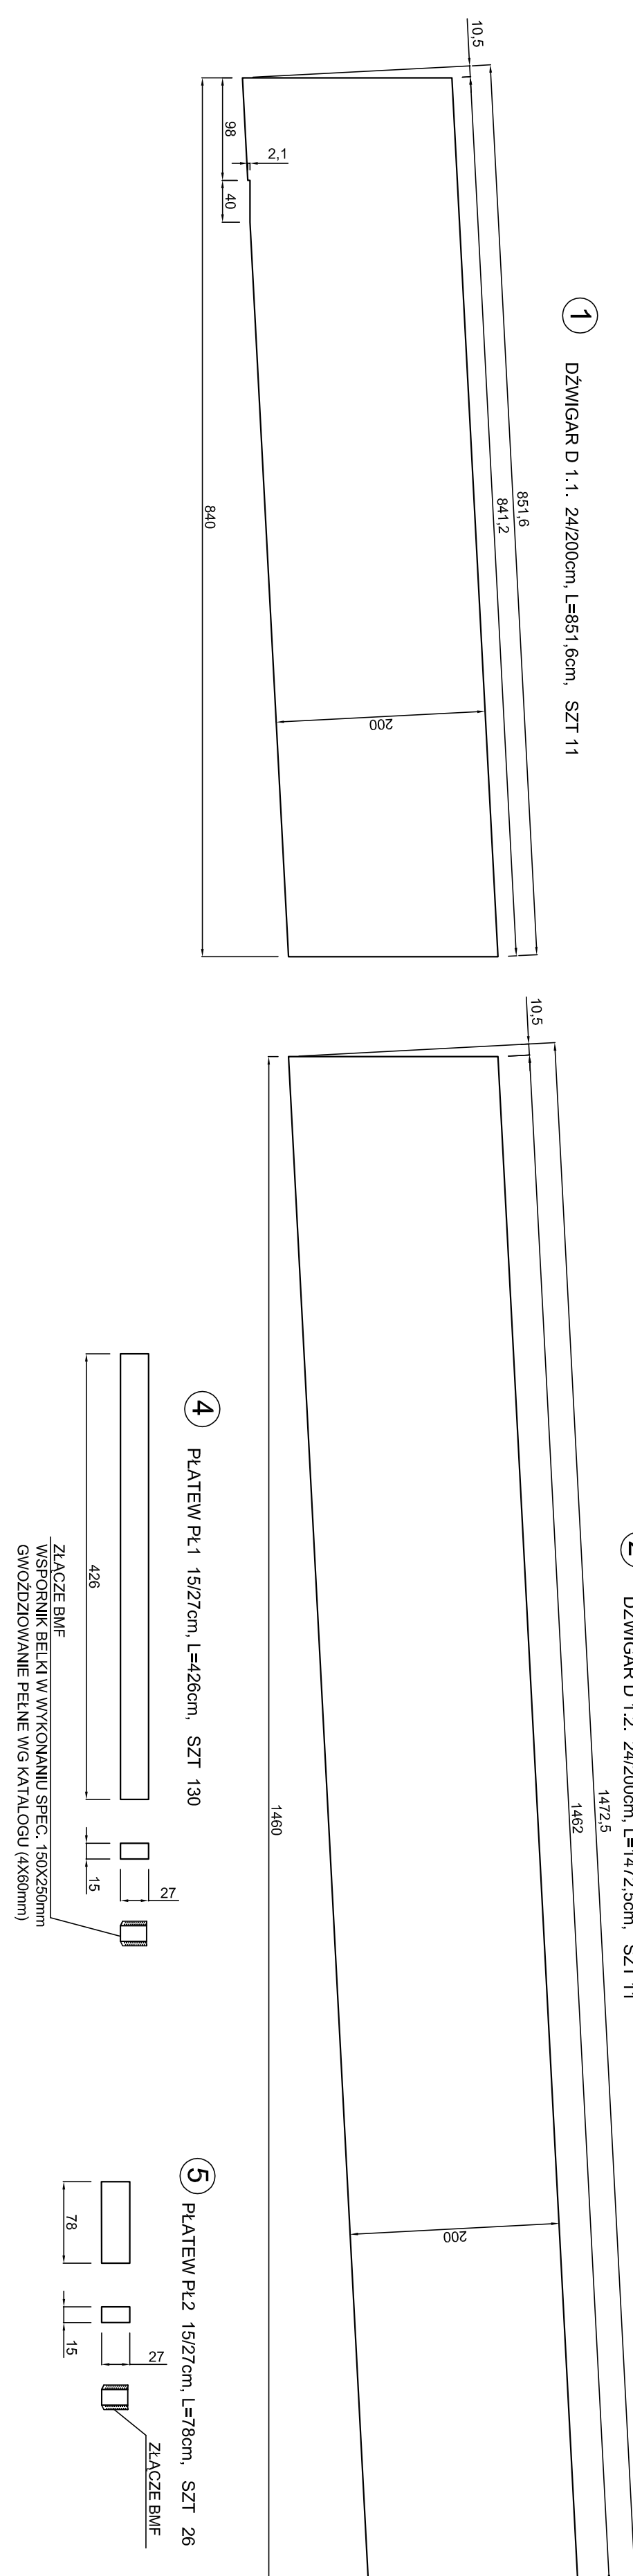

ZESTAVIENIE DREVNA						
Nr	B	H	Dĺžková	Objemová	Objemová	Material
	cm	cm	m	1 x2	m³	
1	24	200	8,516	4,0877	11	44,86
2	24	200	14,76	7,0660	11	77,75
3	24	200	8,516	4,0877	11	44,86
4	15	27	4,800	0,1725	130	22,43
5	15	27	0,780	0,0316	26	0,82
RAZOM OBJEMOV m³						190,93



[illegible]