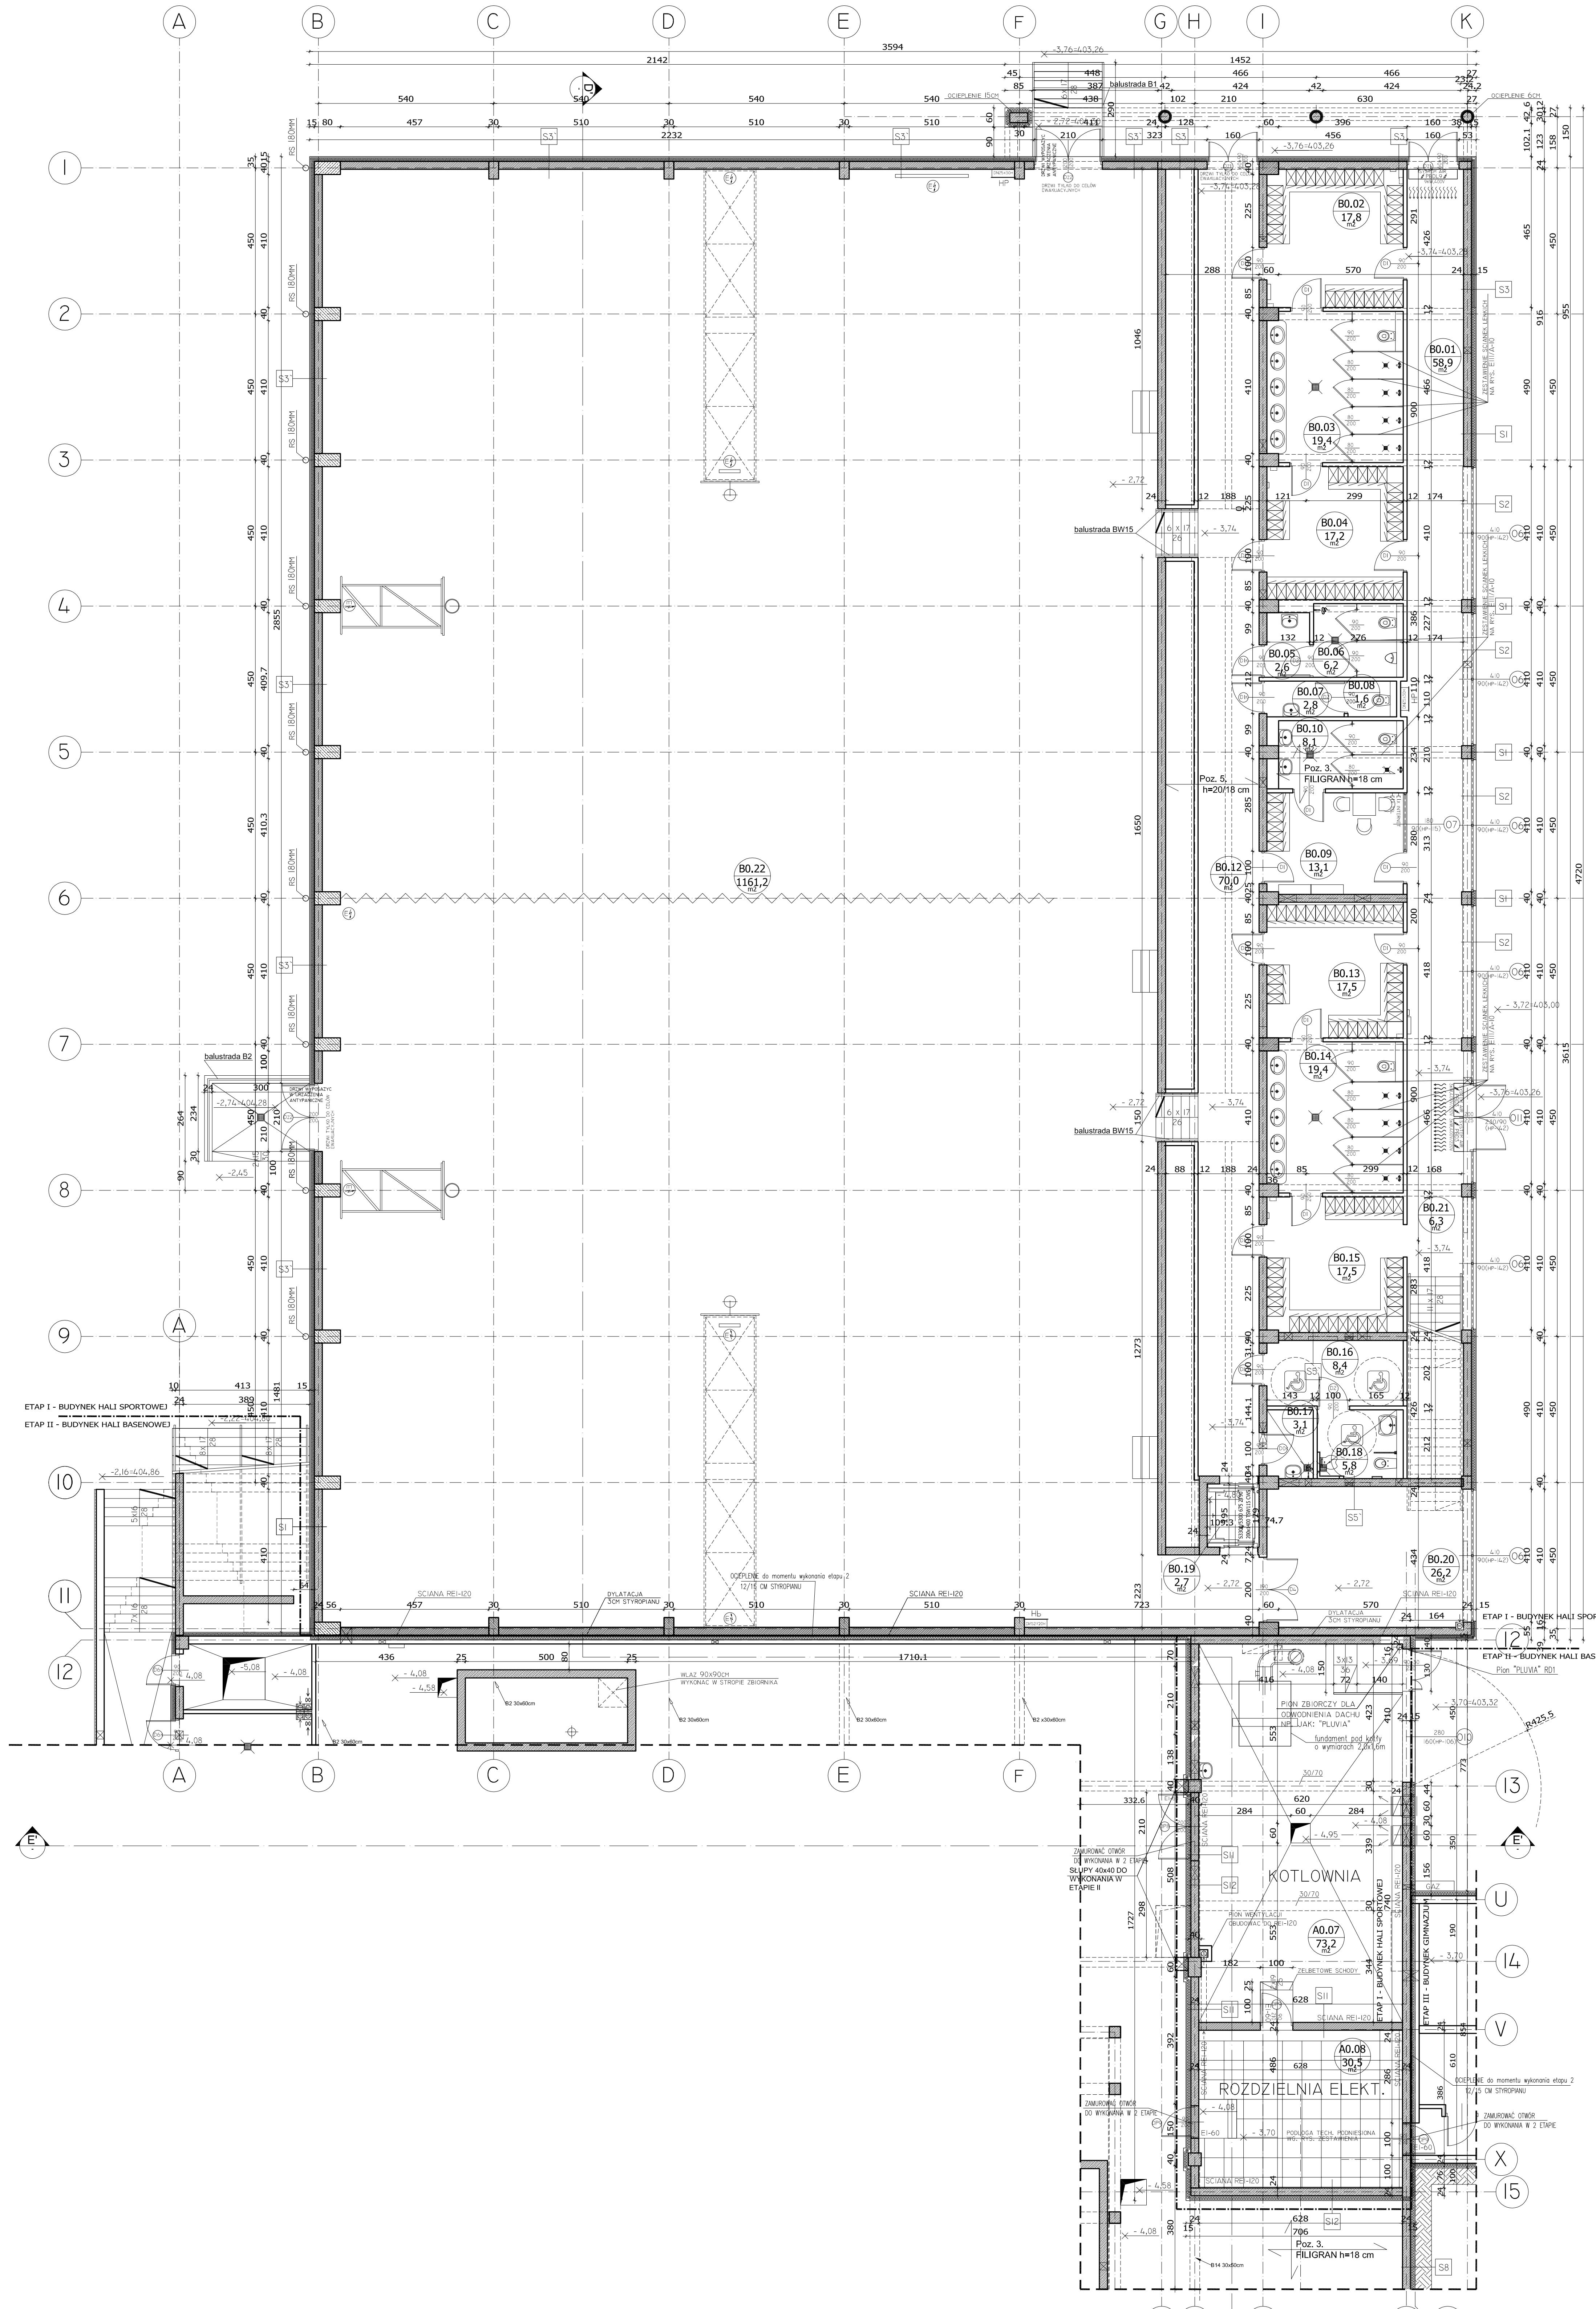

RZUT KONDYGNACJI 1 (PRZYZIEMIE)

S1`

~0.5CM	CIENKOWARSTWOWA WYPRAWA TYNKARSKA Z POLIESTROWA SIATKA ZBROJACA WTOPIONA W WARSTWE KLEJOWA
15CM	STYROPIAN
24CM	SCIANA Z BLOKÓW SILIKATOWYCH NP.SILKA E24*
0.5/2 CM	TYNK GIPSOWY LUB PLYTKI CERAMICZNE W POM. MOKRYCH DO WYS. 200CM DODATKOWA IZOLACJA Z FOLJI W PLYNIE DLA POM. MOKRYCH

S2`

~1CM	DESKA ELEWACYJNA (CEDRAL*) ODPORNA NA WARUNKI ATMOSFERYCZNE O FAKTURZE DREWNA NA BAZIE WLÓKNOCEMENTU MOCOWANA NA ZAKLADKI DO PODKONST. DREWNIANEJ LUB ALUMINIOWEJ.
12CM	STYROPIAN
24CM	SCIANA Z BLOKÓW SILIKATOWYCH NP.SILKA E24*
0.5/2 CM	TYNK GIPSOWY LUB PLYTKI CERAMICZNE W POM. MOKRYCH DO WYS. 200CM DODATKOWA IZOLACJA Z FOLJI W PLYNIE DLA POM. MOKRYCH

S3`

3CM	PLYTKA ELWACYJNA KLINKIEROWA NA ZAPRAWIE KLEJOWEI W SYSTEMIEN NP. ARTBRICK
12CM	STYROPIAN
24CM	SCIANA Z BLOKÓW SILIKATOWYCH NP.SILKA E24*
0.5/2 CM	TYNK GIPSOWY LUB PLYTKI CERAMICZNE W POM. MOKRYCH DO WYS. 200CM DODATKOWA IZOLACJA Z FOLII W PLYNIE DLA POM. MOKRYCH

S5`

0.5/2 CM	TYNK GIPSOWY LUB PLYTKI CERAMICZNE W POM. MOKRYCH DO WYS. 200CM DODATKOWA IZOLACJA Z FOLII W PLYNIE DLA POM. MOKRYCH
24CM	SCIANA Z BLOKÓW SILIKATOWYCH NP.SILKA E24*
0.5/2 CM	TYNK GIPSOWY LUB PLYTKI CERAMICZNE W POM. MOKRYCH DO WYS. 200CM DODATKOWA IZOLACJA Z FOLII W PLYNIE DLA POM. MOKRYCH

S11

1CM	TYNK CEMENTOWO-WAPIENNY
24CM	SCIANA Z BLOKÓW SILIKATOWYCH NP.SILKA E24*
1CM	TYNK CEMENTOWO-WAPIENNY

S12

1CM	TYNK CEMENTOWO-WAPIENNY
24CM	SCIANA ZELBETOWA
1CM	TYNK CEMENTOWO-WAPIENNY

SD1 NP. JAK: RIGIPS 3.40.05

2X12.5 MM	2X PLYTA GIPSOWO KARTONOWA NP.JAK: RIGIPS RIGIMETR GKB
7.5CM	1X CW75 NP. JAK: ULTRASTIL
5CM	WYPELNIENIE WELNA MINERALNA NP.JAK: ISOVER AKU-PLYTA
2X12.5 MM	2X PLYTA GIPSOWO KARTONOWA NP.JAK: RIGIPS RIGIMETR GKB

SD2 NP. JAK: RIGIPS 3.40.05

1CM	PLYTKI CERAMICZNE W POM. MOKRYCH DO WYS. 200CM. DODATKOWA IZOLACJA Z FOLJI W PLYNIE
2X12.5 MM	2X PLYTA GIPSOWO KARTONOWA (WODA) NP.JAK: RIGIPS RIGIMETR GKBI
7.5CM	1X CW75 NP. JAK: ULTRASTIL
5CM	WYPELNIENIE WELNA MINERALNA NP.JAK: ISOVER AKU-PLYTA
2X12.5 MM	2X PLYTA GIPSOWO KARTONOWA (WODA) NP.JAK: RIGIPS RIGIMETR GKBI
1CM	PLYTKI CERAMICZNE W POM. MOKRYCH DO WYS. 200CM. DODATKOWA IZOLACJA Z FOLJI W PLYNIE

SD3 NP. JAK: AQUAPANEL KNAUF

1CM	PLYTKI CERAMICZNE W POM. MOKRYCH DO WYS. 200CM. DODATKOWA IZOLACJA Z FOLJI W PLYNIE
12.5 MM	1X PLYTA CEMENTOWA (WODA) NP.JAK: AQUAPANEL INDOOR KNAUF
10CM	1X CW10 NP. JAK: KANUF
5CM	WYPELNIENIE WELNA MINERALNA NP.JAK: ISOVER AKU-PLYTA
1X12.5 MM	2X PLYTA CEMENTOWA (WODA) NP.JAK: AQUAPANEL INDOOR KNAUF
1CM	PLYTKI CERAMICZNE W POM. MOKRYCH DO WYS. 200CM. DODATKOWA IZOLACJA Z FOLJI W PLYNIE

SD4

1CM	TYNK CEMENTOWO-WAPIENNY
12CM	SCIANA Z CEGLY SILIKATOWEJ NP JAK: SILKA E12*
1CM	TYNK CEMENTOWO-WAPIENNY

S1

~0.5CM	CIENKOWARSTWOWA WYPRAWA TYNKARSKA Z POLIESTROWA SIATKA ZBROJACA WTOPIONA W WARSTWE KLEJOWA
15CM	STYROPIAN
24CM	SCIANA ZELBETOWA
0.5/2 CM	TYNK GIPSOWY LUB PLYTKI CERAMICZNE W POM. MOKRYCH DO WYS. 200CM DODATKOWA IZOLACJA Z FOLJI W PLYNIE DLA POM. MOKRYCH

S2

~1CM	DESKA ELEWACYJNA (CEDRAL*) ODPORNA NA WARUNKI ATMOSFERYCZNE O FAKTURZE DREWNA NA BAZIE WLÓKNOCEMENTU MOCOWANA NA ZAKLADKI DO PODKONST. DREWNIANEJ LUB ALUMINIOWEJ.
12CM	WELNA MINERALNA
24CM	SCIANA ZLELBETOWA
0.5/2 CM	TYNK GIPSOWY LUB PLYTKI CERAMICZNE W POM. MOKRYCH DO WYS. 200CM DODATKOWA IZOLACJA Z FOLJI W PLYNIE DLA POM. MOKRYCH

S3

3CM	PLYTKA ELWACYJNA KLINKIEROWA NA ZAPRAWIE KLEJOWEI W SYSTEMIEN NP. ARTBRICK
12CM	STYROPIAN
24CM	SCIANA ZELBETOWA
0.5/2 CM	TYNK GIPSOWY LUB PLYTKI CERAMICZNE W POM. MOKRYCH DO WYS. 200CM DODATKOWA IZOLACJA Z FOLJI W PLYNIE DLA POM. MOKRYCH

S4

-	MATA DRENUJACA NP. ICODREN 10*
12CM	STYROPIAN XPS MIN. 300
-	IZOLACJA PIONOWA - MAXSEAL FLEX*
24CM	SCIANA ZELBETOWA
0.5/2 CM	TYNK GIPSOWY LUB PLYTKI CERAMICZNE W POM. MOKRYCH DO WYS. 200CM DODATKOWA IZOLACJA Z FOLJI W PLYNIE DLA POM. MOKRYCH

S5

0.5/2 CM	TYNK GIPSOWY LUB PLYTKI CERAMICZNE W POM. MOKRYCH DO WYS. 200CM DODATKOWA IZOLACJA Z FOLJI W PLYNIE DLA POM. MOKRYCH
24CM	SCIANA ZELBETOWA
0.5/2 CM	TYNK GIPSOWY LUB PLYTKI CERAMICZNE W POM. MOKRYCH DO WYS. 200CM DODATKOWA IZOLACJA Z FOLJI W PLYNIE DLA POM. MOKRYCH

S6

~0.5CM	CIENKOWARSTWOWA WYPRAWA TYNKARSKA Z POLIESTROWA SIATKA ZBROJACA WTOPIONA W WARSTWE KLEJOWA
15CM	STYROPIAN
24CM	SCIANA Z BLOKÓW SILIKATOWYCH NP.SILKA E24*
5CM	STYROPINA
-	PAROIZOLACJA BITUMICZNA FOALBIT AI S40*
-	PAPA WIERZCHNIEGO KRYCIA

S7

12CM	STYROPINA EKSTRYDOWANY XPS ODMIANA MIN. 300
-	IZOLACJA PIONOWA - MAXSEAL FLEX*
24CM	SCIANA ZELBETOWA
-	IZOLACJA PIONOWA - MAXSEAL FLEX*

S8

-	MATA DRENUJACA ICODREN 10 SZYBKI DRENAZ
12CM	STYROPIAN EKSTRYDOWANY XPS ODMIANA MIN. 300
-	IZOLACJA PIONOWA - MAXSEAL FLEX*
24CM	SCIANA ZELBETOWA

S9

~1CM	VMZ* RABEK STOJACY PIONOWY BALCHA TYTANCYNK NA DESKOWANIU Z PLYT OSB LUB DESEK 2.5CM
5CM	SZCZELINA WENTYLACYJNA I KROKWIE
15CM	WELNA MINERALNA
24CM	SCIANA Z BLOKÓW SILIKATOWYCH NP.SILKA E24*/ BELKA ZELBETOWA
~2CM	TYNK CEMENTOWO - WAPIENNY

S10

~0.5CM	CIENKOWARSTWOWA WYPRAWA TYNKARSKA Z POLIESTROWA SIATKA ZBROJACA WTOPIONA W WARSTWE KLEJOWA
15CM	STYROPIAN
24CM	SCIANA Z BLOKÓW SILIKATOWYCH NP.SILKA E24*
0.5/2 CM	PLYTKI CERAMICZNE DO WYS. 200CM + DODATKOWA IZOLACJA Z FOLJI W PLYNIE POWYZEJ 200CM TYNK CEMENTOWO - - WAPIENNY

ZESTAWIENIE POWIERZCHNI HALA SPORTOWA

PODPIWNICZENIE, KONDYGNACJA -I

NR POM.	NAZWA	RODZAJ POSADZKI	M2
B0.1	KOMUNIKACJA "BRUDNA"	POS. EPOKSYDOWA	58.9
B0.2	SZATNIA NR.1	POS. EPOKSYDOWA	17.8
B0.3	WEZEL SANITARNY NR.1	PLYTKI CERAMICZNE / GRES	19.4
B0.4	SZATNIA NR.2	POS. EPOKSYDOWA	17.2
B0.5	PRZEDSIONEK	PLYTKI CERAMICZNE / GRES	2.6
B0.6	WC MESKI	PLYTKI CERAMICZNE / GRES	6.2
B0.7	PRZESIONEK	PLYTKI CERAMICZNE / GRES	2.8
B0.8	WC DAMSKI	PLYTKI CERAMICZNE / GRES	1.6
B0.9	SZATNIA TRENERÓW	PLYTKI CERAMICZNE / GRES	13.1
B0.10	LAZIENKA TRENEROW	PLYTKI CERAMICZNE / GRES	8.1
B0.11	-	-	0,0
B0.12	KOMUNIKACJA "CZYSTA"	POS. EPOKSYDOWA	70.0
B.13	SZATNIA NR.3	POS. EPOKSYDOWA	17.5
B.014	WEZEL SANITARNY NR.2	PLYTKI CERAMICZNE / GRES	19.4
B0.15	SZATNIA NR.4	POS. EPOKSYDOWA	17.5
B0.16	SZATNIA NPS	POS. EPOKSYDOWA	8.4
B0.17	POM. GOSPODARCZE	PLYTKI CERAMICZNE / GRES	3.1
B0.18	LAZIENKA NPS	PLYTKI CERAMICZNE / GRES	5.8
B0.19	WINDA	POS. BETONOWA	2.7
B0.20	MAGAZYN SPORTOWY	POS. EPOKSYDOWA	26.2
B0.21	SCHODY	POS. EPOKSYDOWA	6.3
B0.22	SALA SPORTOWA	POSADZKA SPORTOWA	1161.2
A0.7	KOTLOWNIA GAZOWA	POS. EPOKSYDOWA TECH.	73,2
A0.8	ROZDZIELNIA ELEKTRYCZNA	POS. EPOKSYDOWA ELEK.	30.5
SUMA RAZEM			1589.50

Zestawienie wyposażenia klas, pom. sanitarnych i pomocniczych przedstawiono na rysunkach zestawczych wyposażenia

Dokładne wymiarowanie ścianek działowych i otworowania na rys. EII/A-1a

*dopuszcza sie zamówienie rownorzędne od innch firm przy zachowniu wszystkich parametrów tech. oraz atestów i certyfikatów dobranych materiałów, posadzek, parkietów czy warstw wykończeniowych.

!!! UWAGA !!!

-WSZYSTKIE WYMIARY DRZWI np.90/200cm ODNOSZĄ SIĘ DO ŚWIATŁA PRZEJŚCIA, DODATKOWO NALEŻY UWZGLĘDNIĆ OŚCIEŻNICĘ JEJ SZEROKOŚĆ I WYSOKOŚĆ ORAZ NADPROŻE.
-WSZYSTKIE WYMIARY OKIEN np.120/170cm ODNOSZĄ SIĘ DO ŚWIATŁA OTWORU DLA MONTAŻU OKNA.
-WYSOKOŚĆ PARAPETU OKREŚLONO JAKO hp np.(hp-90cm
-PRZED ZAMÓWIENIEM STOLARKI WSZYSTKIE WYM. OTWORÓW NALEŻY SPRAWDZIĆ NA BUDOWIE
WYS. MIERZONA OD WYKOŃCZONEJ POSADZKI)

PROEXBUD WROCŁAW Sp. z o.o.

BIURO ARCHITEKTONICZNO-INŻYNIERSKIE
siedziba:
51-692 WROCŁAW
ul. Szanieckiego 48A
NIP: 895-10-05-567
e-mail: maki@proexbud.com
e-mail: proexbud@gmail.com
fax: + 48 71 793 00 16
tel: + 48 71 793 00 15

Inwestor:
UZDROWISKOWA GMINA MIEJSKA
Szczawno -Zdrój
ul.Kościuszki 17, 58-310 Szczawno Zdr
NIP 886-25-72-767,REGON 890718219

Adres inwestycji:
ul. Słoneczna, Szczawno Zdrój
działki nr: 194/5, 192/4, 192/5 195dr, 263dr obr.01
AM 462.324.1731, 1732, 1733, 1734

Nr rys.
EII/A-1
RYS.ZAMIENNY

Faza: PROJEKT WYKONAWCZY
ZAMIENNY II

Obiekt: Kompleks oświatowo-sportowo-rekreacyjny
(etap I- HALA SPORTOWA)

Data
06.2013

Branża:
ARCHITEKTURA

Treść : RYS. OGÓLNY ZESTAWCZY
RZUT PRZYZIEMIA poz.-4.08

Skala:
1:100

Projektant:	mgr inż. arch. Małgorzata Kiestrzyń	nr upr. 222/87/UW	spec.architektoniczna
Sprawdzający:	mgr inż. arch. Dorota Calów	nr upr. 02/07/DOIA	spec.architektoniczna

PROJEKT CHRONIONY USTAWĄ O PRAWACH AUTORSKICH, WSZELKIE PRAWA ZASTRZEŻONE WYKORZYSTYWANIE TEGO PROJEKTU PRZEZ INNE JEDNOSTKI PROJEKT. WYMAGA ZGODY AUTORA