
RZUT KONDYGNACJI 1 (PODBASENIE, PODPIWNICZENIE)

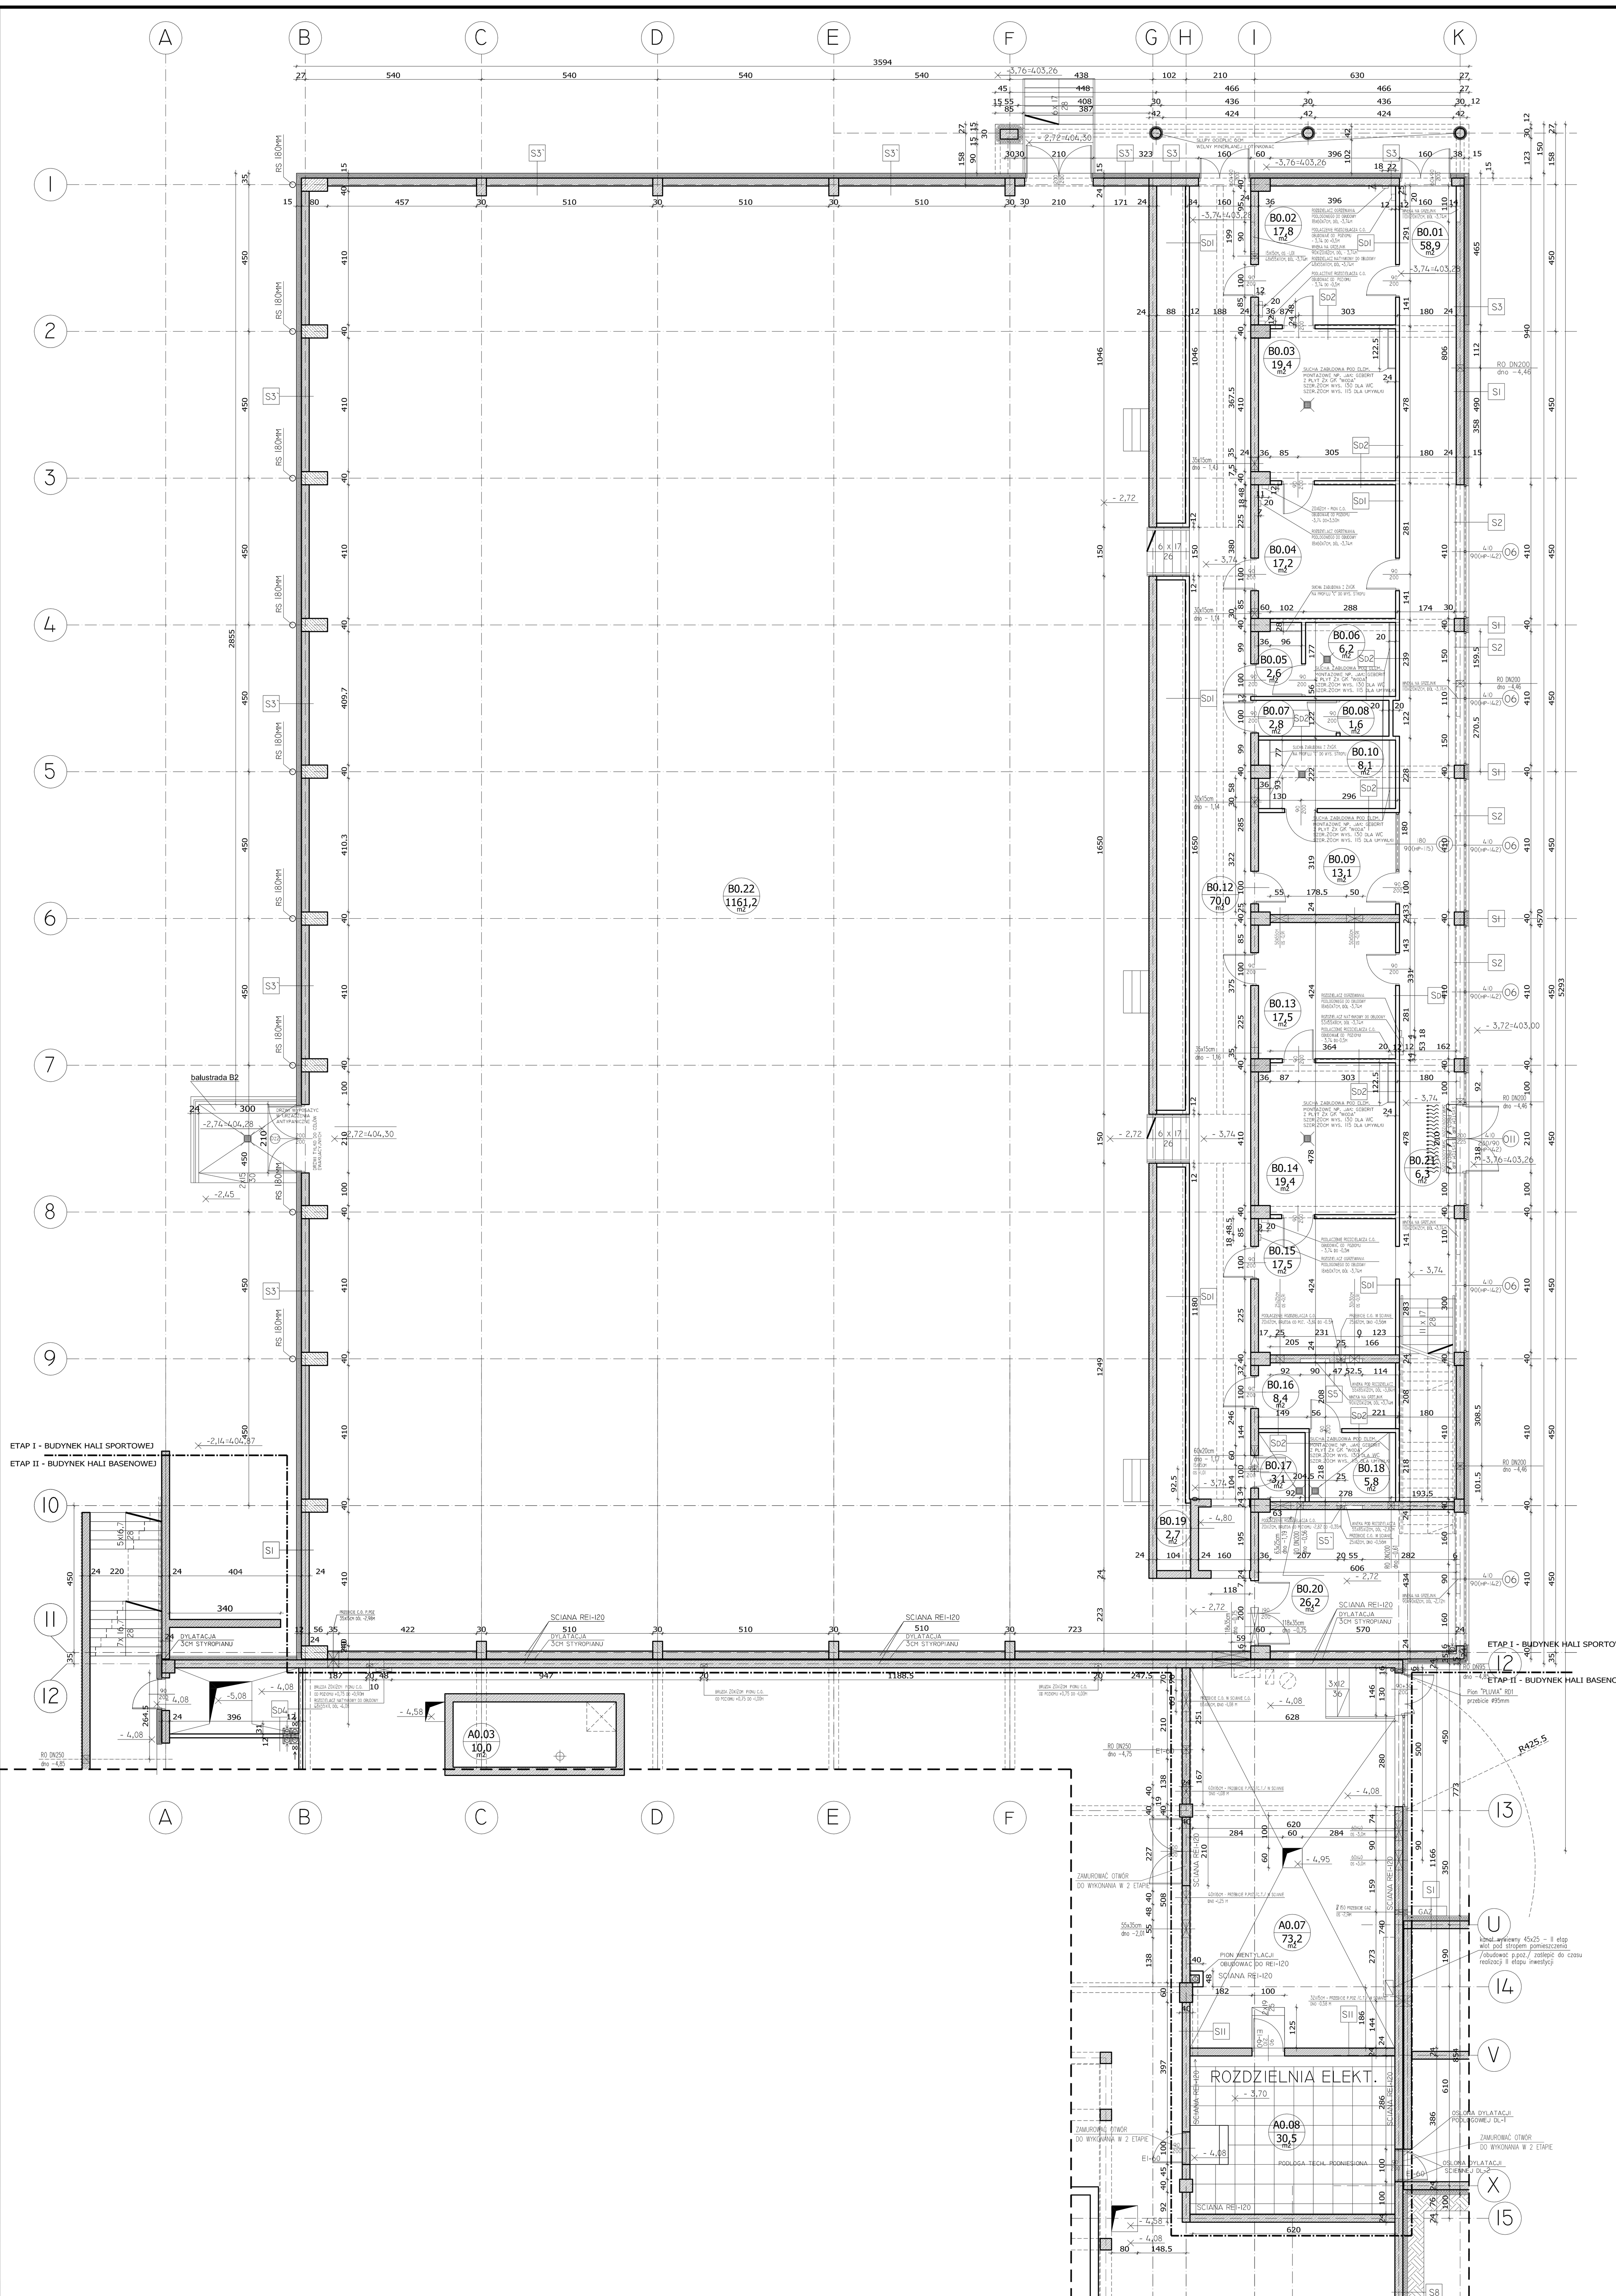

S1
~0.5CM CIENKOWARSTWOWA WYPRAWA TYNKARSKA Z POLIESTROWA SIATKA ZBROJACA WTOPIONA W WARSTWE KLEJOWA
15CM STYROPIAN
24CM SCIANA ZELBETOWA
0.5/2 CM TYNK GIPSOWY LUB PLYTKI CERAMICZNE W POM. MOKRYCH DO WYS. 200CM DODATKOWA IZOLACJA Z FOLJI W PLYNIE DLA POM. MOKRYCH

S2
~1CM DESKA ELEWACYJNA (CEDRAL*) ODPORNA NA WARUNKI ATMOSFERYCZNE O FAKTURZE DREWNA NA BAZIE WLÓKNOCEMENTU MOCOWANA NA ZAKLADKI DO PODKONST. DREWNIANEJ LUB ALUMINIOWEJ.
12CM WELNA MINERALNA
24CM SCIANA ZLELBETOWA
0.5/2 CM TYNK GIPSOWY LUB PLYTKI CERAMICZNE W POM. MOKRYCH DO WYS. 200CM DODATKOWA IZOLACJA Z FOLJI W PLYNIE DLA POM. MOKRYCH

S3
3CM PLYTKA ELWACYJNA KLINKIEROWA NA ZAPRAWIE KLEJOWEI W SYSTEMIEN NP. ARTBRICK
12CM STYROPIAN
24CM SCIANA ZELBETOWA
0.5/2 CM TYNK GIPSOWY LUB PLYTKI CERAMICZNE W POM. MOKRYCH DO WYS. 200CM DODATKOWA IZOLACJA Z FOLJI W PLYNIE DLA POM. MOKRYCH

S4
- MATA DRENUJACA NP. ICODREN 10*
12CM STYROPIAN XPS MIN. 300
- IZOLACJA PIONOWA - MAXSEAL FLEX*
24CM SCIANA ZELBETOWA
0.5/2 CM TYNK GIPSOWY LUB PLYTKI CERAMICZNE W POM. MOKRYCH DO WYS. 200CM DODATKOWA IZOLACJA Z FOLJI W PLYNIE DLA POM. MOKRYCH

S5
0.5/2 CM TYNK GIPSOWY LUB PLYTKI CERAMICZNE W POM. MOKRYCH DO WYS. 200CM DODATKOWA IZOLACJA Z FOLJI W PLYNIE DLA POM. MOKRYCH
24CM SCIANA ZELBETOWA
0.5/2 CM TYNK GIPSOWY LUB PLYTKI CERAMICZNE W POM. MOKRYCH DO WYS. 200CM DODATKOWA IZOLACJA Z FOLJI W PLYNIE DLA POM. MOKRYCH

S6
~0.5CM CIENKOWARSTWOWA WYPRAWA TYNKARSKA Z POLIESTROWA SIATKA ZBROJACA WTOPIONA W WARSTWE KLEJOWA
15CM STYROPIAN
24CM SCIANA Z BLOKÓW SILIKATOWYCH NP.SILKA E24*
5CM STYROPINA
- PAROIZOLACJA BITUMICZNA FOALBIT AI S40*
- PAPA WIERZCHNIEGO KRYCIA

S7
12CM STYROPINA EKSTRYDOWANY XPS ODMIANA MIN. 300
- IZOLACJA PIONOWA - MAXSEAL FLEX*
24CM SCIANA ZELBETOWA
- IZOLACJA PIONOWA - MAXSEAL FLEX*

S8
- MATA DRENUJACA ICODREN 10 SZYBKI DRENAZ
12CM STYROPIAN EKSTRYDOWANY XPS ODMIANA MIN. 300
- IZOLACJA PIONOWA - MAXSEAL FLEX*
24CM SCIANA ZELBETOWA

S9
~1CM VMZ* RABEK STOJACY PIONOWY BALCHA TYTANCYNK NA DESKOWANIU Z PLYT OSB LUB DESEK 2.5CM
5CM SZCZELINA WENTYLACYJNA I KROKWIE
15CM WELNA MINERALNA
24CM SCIANA Z BLOKÓW SILIKATOWYCH NP.SILKA E24*/ BELKA ZELBETOWA
~2CM TYNK CEMENTOWO - WAPIENNY

S10
~0.5CM CIENKOWARSTWOWA WYPRAWA TYNKARSKA Z POLIESTROWA SIATKA ZBROJACA WTOPIONA W WARSTWE KLEJOWA
15CM STYROPIAN
24CM SCIANA Z BLOKÓW SILIKATOWYCH NP.SILKA E24*
0.5/2 CM PLYTKI CERAMICZNE DO WYS. 200CM + DODATKOWA IZOLACJA Z FOLJI W PLYNIE POWYZEJ 200CM TYNK CEMENTOWO - - WAPIENNY

SD4
1CM TYNK CEMENTOWO-WAPIENNY
12CM SCIANA Z CEGLY SILIKATOWEJ NP JAK: SILKA E12*
1CM TYNK CEMENTOWO-WAPIENNY

ZESTAWIENIE POWIERZCHNI HALA SPORTOWA

PODPIWNICZENIE, KONDYGNACJA -I

NR POM.	NAZWA	RODZAJ POSADZKI	M2
B0.1	KOMUNIKACJA "BRUDNA"	POS. EPOKSYDOWA	58.9
B0.2	SZATNIA NR.1	POS. EPOKSYDOWA	17.8
B0.3	WEZEL SANITARNY NR.1	PLYTKI CERAMICZNE / GRES	19.4
B0.4	SZATNIA NR.2	POS. EPOKSYDOWA	17.2
B0.5	PRZEDSIONEK	PLYTKI CERAMICZNE / GRES	2.6
B0.6	WC MESKI	PLYTKI CERAMICZNE / GRES	6.2
B0.7	PRZESIONEK	PLYTKI CERAMICZNE / GRES	2.8
B0.8	WC DAMSKI	PLYTKI CERAMICZNE / GRES	1.6
B0.9	SZATNIA TRENERÓW	PLYTKI CERAMICZNE / GRES	13.1
B0.10	LAZIENKA TRENEROW	PLYTKI CERAMICZNE / GRES	8.1
B0.11	-	-	0,0
B0.12	KOMUNIKACJA "CZYSTA"	POS. EPOKSYDOWA	70.0
B.13	SZATNIA NR.3	POS. EPOKSYDOWA	17.5
B.014	WEZEL SANITARNY NR.2	PLYTKI CERAMICZNE / GRES	19.4
B0.15	SZATNIA NR.4	POS. EPOKSYDOWA	17.5
B0.16	SZATNIA NPS	POS. EPOKSYDOWA	8.4
B0.17	POM. GOSPODARCZE	PLYTKI CERAMICZNE / GRES	3.1
B0.18	LAZIENKA NPS	PLYTKI CERAMICZNE / GRES	5.8
B0.19	WINDA	POS. BETONOWA	2.7
B0.20	MAGAZYN SPORTOWY	POS. EPOKSYDOWA	26.2
B0.21	SCHODY	POS. EPOKSYDOWA	6.3
B0.22	SALA SPORTOWA	POSADZKA SPORTOWA	1161.2
A0.7	KOTLOWNIA GAZOWA	POS. EPOKSYDOWA TECH.	73,2
A0.8	ROZDZIELNIA ELEKTRYCZNA	POS. EPOKSYDOWA ELEK.	30.5
SUMA RAZEM			1589.50

*dopuszcza sie zamówienie rownorzędne od innch firm przy zachowniu wszystkich parametrów tech. oraz atestów i certyfikatów dobranych materiałów, posadzek, parkietów czy warstw wykończeniowych.

!!! UWAGA !!!
-WSZYSTKIE WYMIARY DRZWI np.90/200cm ODNOSZĄ SIĘ DO ŚWIATŁA PRZEJŚCIA, DODATKOWO NALEŻY UWZGLĘDNIĆ OSCIEŻNICĘ JEJ SZEROKOŚĆ I WYSOKOŚĆ ORAZ NADPROŻE.
-WSZYSTKIE WYMIARY OKIEN np.120/170cm ODNOSZĄ SIĘ DO ŚWIATŁA OTWORU DLA MONTAŻU OKNA.
-WYSOKOŚĆ PARAPETU OKREŚLONO JAKO hp np.(hp-90cm
-PRZED ZAMÓWIENIEM STOLARKI WSZYSTKIE WYM. OTWORÓW NALEŻY SPRAWDZIĆ NA BUDOWIE
WYS. MIERZONA OD WYKOŃCZONEJ POSADZKI)

PROEXBUD WROCŁAW Sp. z o.o.
BIURO ARCHITEKTONICZNO-INŻYNIERSKIE
siedziba: 51-692 WROCŁAW, ul. Szanieckiego 48A
NIP: 895-10-05-567
e-mail: maki@proexbud.com
e-mail: proexbud@gmail.com
fax: + 48 71 793 00 16
tel: + 48 71 793 00 15

Inwestor:	UZDROWISKOWA GMINA MIEJSKA Szczawno -Zdrój ul.Kościuszki 17, 58-310 Szczawno Zdr NIP 886-25-72-767,REGON 890718219
Adres inwestycji:	ul. Słoneczna, Szczawno Zdrój działki nr: 194/5, 192/4, 192/5 195dr, 263dr obr.01 AM 462.324.1731, 1732, 1733, 1734
Nr rys.	EI/A-1a RYS.ZAMIENNY
Faza:	PROJEKT WYKONAWCZY ZAMIENNY II
Obiekt:	Kompleks oświatowo-sportowo-rekreacyjny (etap I- HALA SPORTOWA)
Data	06.2013
Branża:	ARCHITEKTURA
Treść :	RZUT PRZYZIEMIA poz.-4.08 NA RYS. PRZEDSTAWIONO WYMIAROWANIE I OTWOROWANIE ŚCIAN DZIAŁOWYCH I STROPÓW
Skala:	1:100
Projektant:	mgr inż. arch. Małgorzata Kiestrzyń nr upr. 222/87/UW spec.architektoniczna
Sprawdzający:	mgr inż. arch. Dorota Calów nr upr. 02/07/DOIA spec.architektoniczna

PROJEKT CHRONIONY USTAWĄ O PRAWACH AUTORSKICH, WSZELKIE PRAWA ZASTRZEŻONE WYKORZYSTYWANIE TEGO PROJEKTU PRZEZ INNE JEDNOSTKI PROJEKT. WYMAGA ZGODY AUTORA