




BALUSTRADA NA ANTRESOLI (POM. B1.01)
BALUSTRADA WEWN. BW 6, BW 7, BW 8, BW 9, BW 10

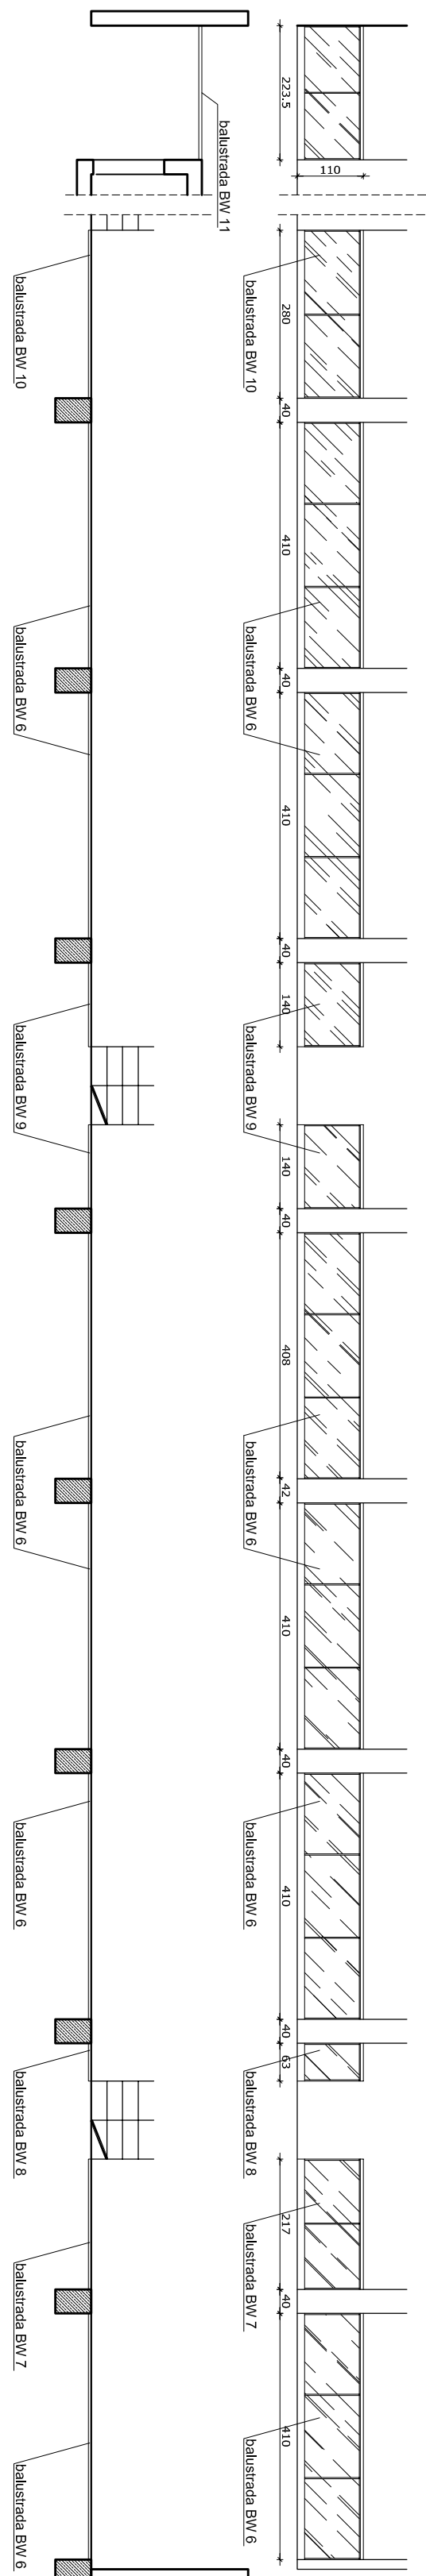




BALUSTRADA I POCHWYTY KL. SCHODOWEJ B1.02
BALUSTRADA WEWN. BW 4 POCHWYT WEWN. BW 5

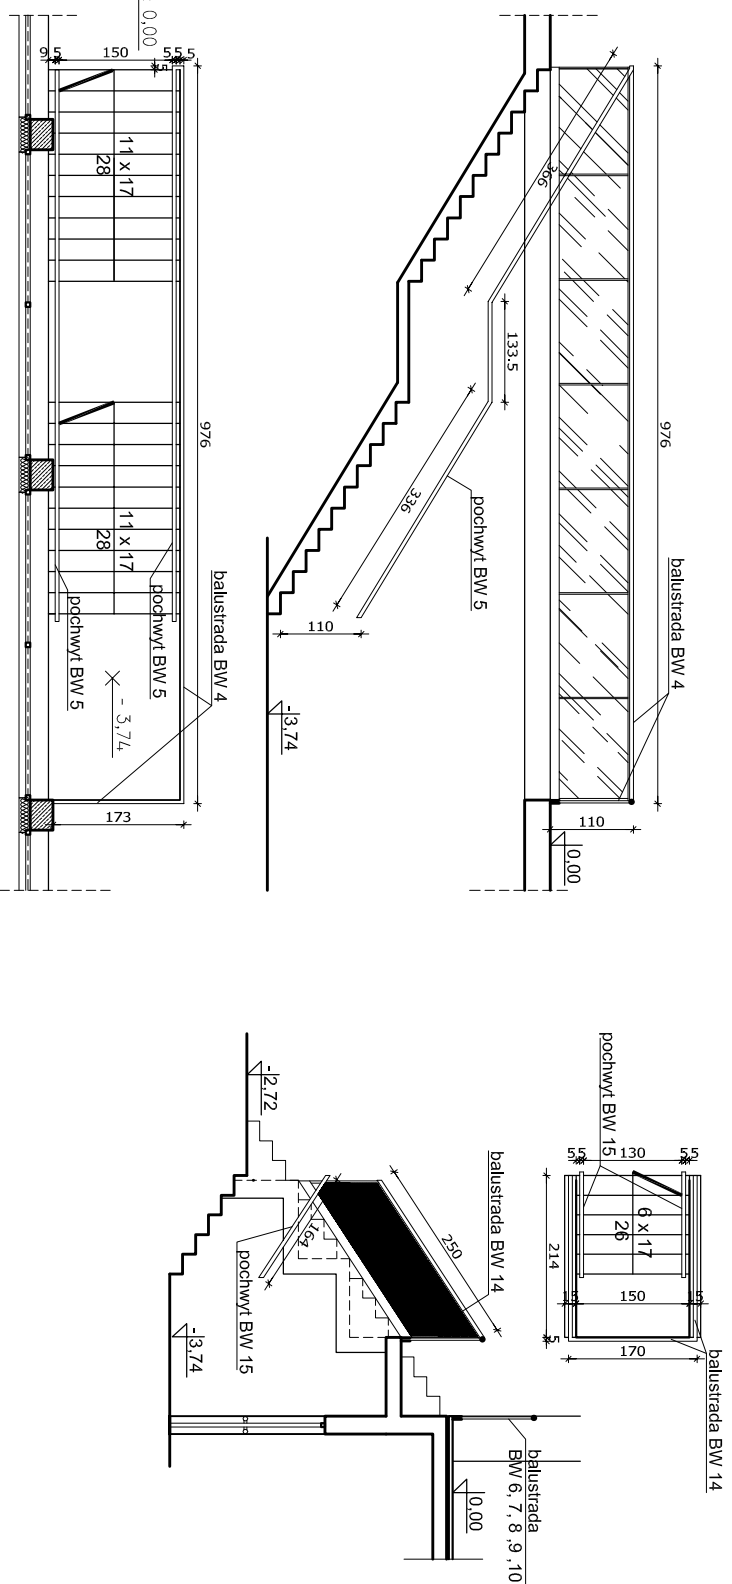

2 KL. SCHODOWE PROWADZĄCE Z KORYTARZA CZYSTEGO NA SALĘ GIMN.
BALUSTRADA WEWN. BW 14 POCHWYT WEWN. BW 15

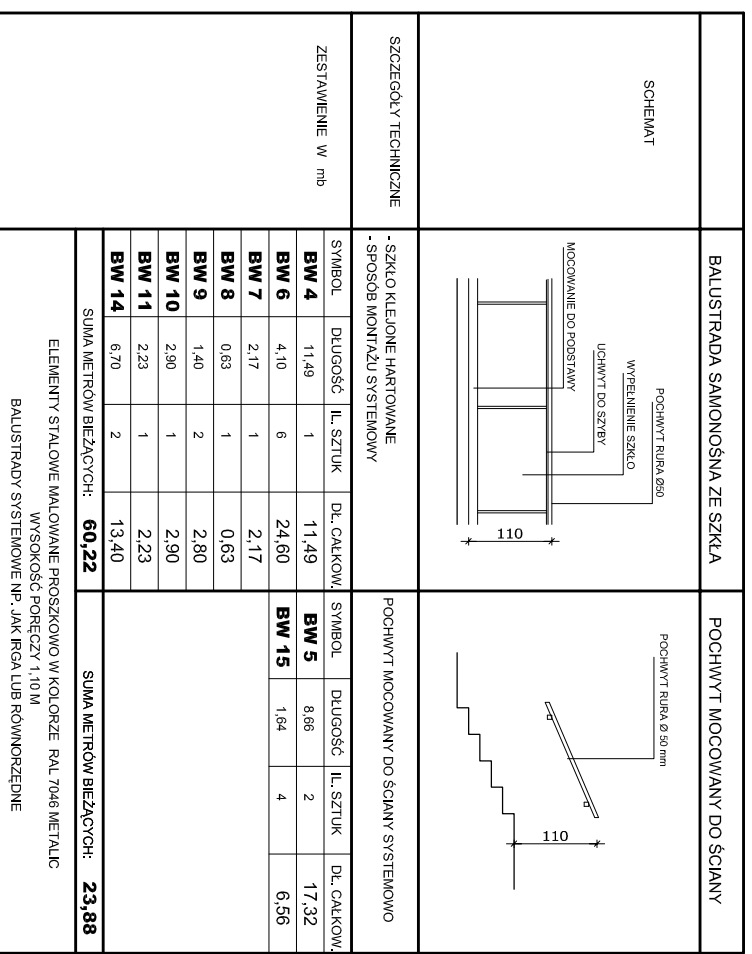

ZESTAWIENIE BALUSTRAD ZEWNĘTRZNYCH													
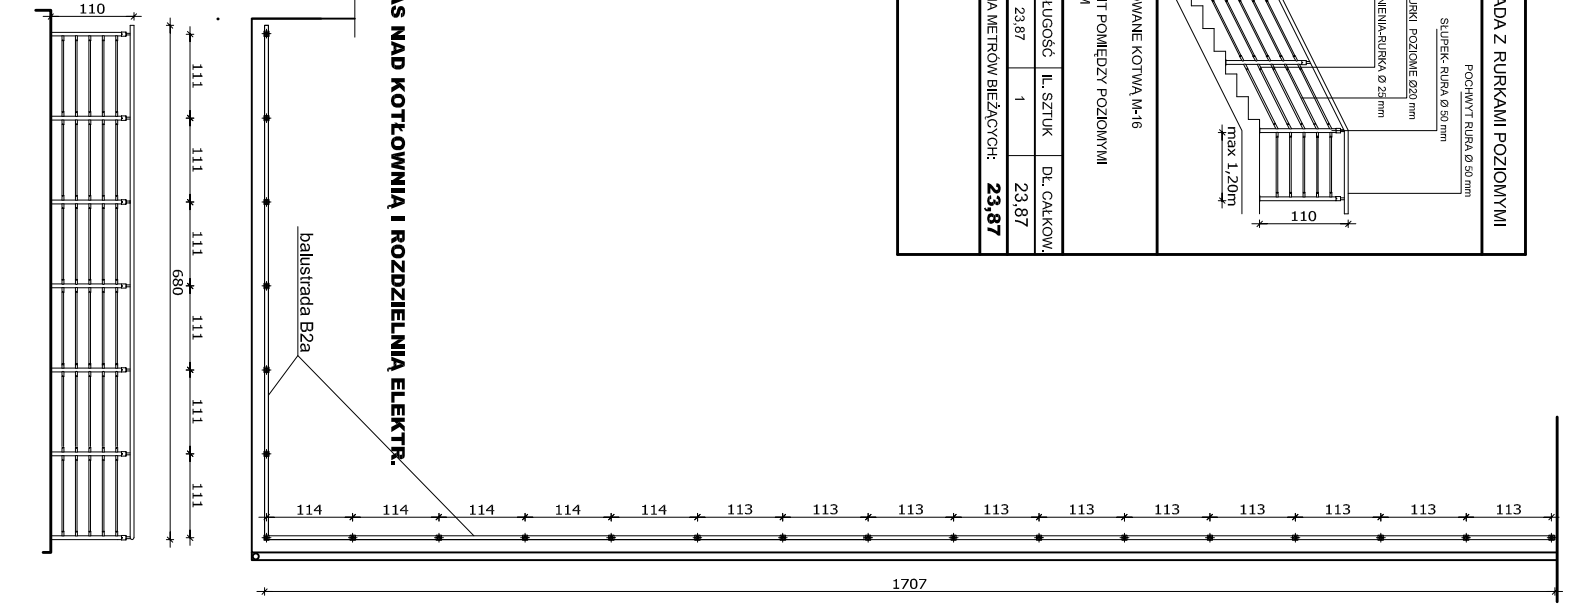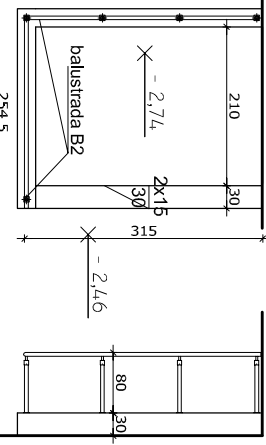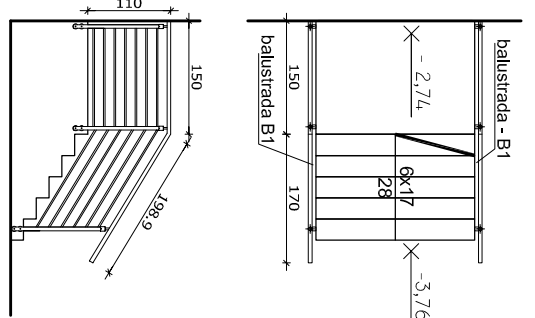[illegible]