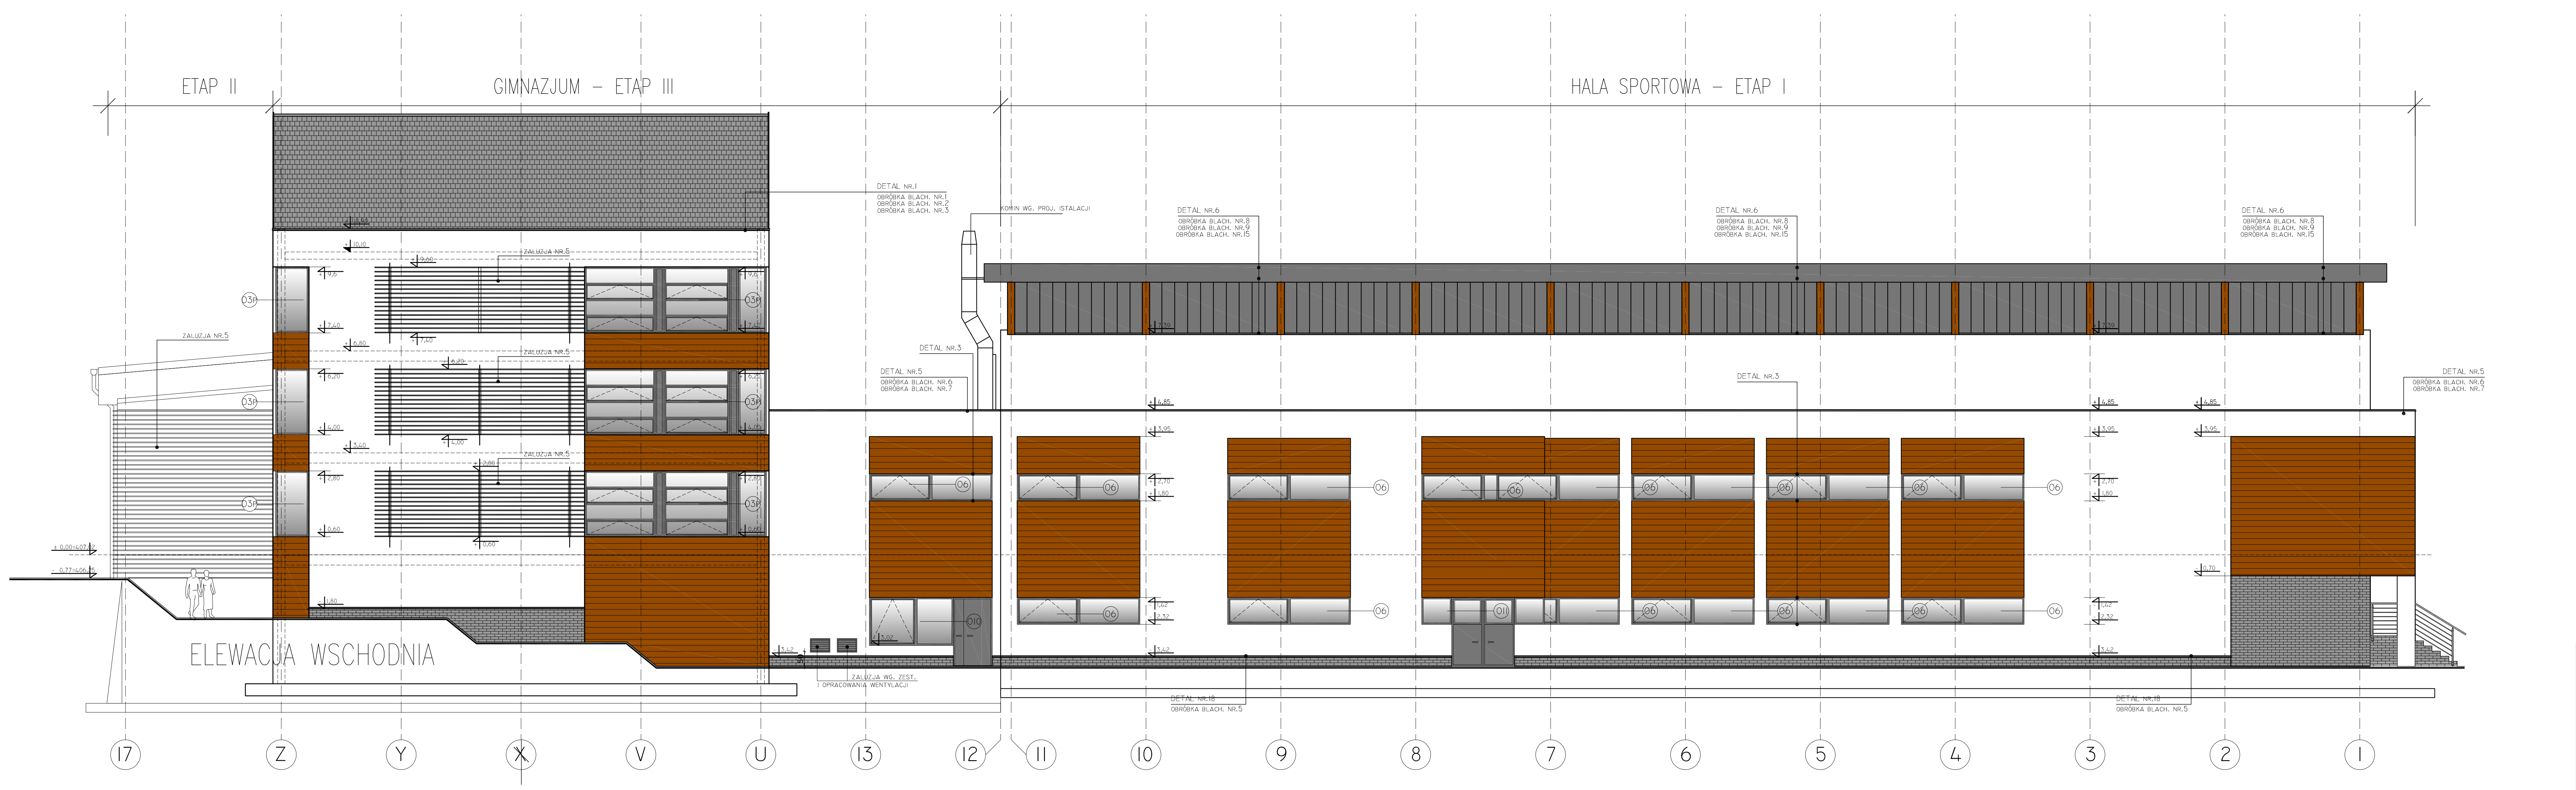

KARTA KOLORÓW

▨ kolor naśladujący szkło
▨ kolor szary RAL 9006 stolarka okinna i drzwiowa, fasadowa
▨ kolor szary RAL 9006 blach typu tytancynk na rąbek stojący
▨ kolor szary, RAL 7040 – obróbki blacharskie
▨ kolor szary cegły klinkierowei w systemie np. jak ArtBrick Meksyk 800*
▨ kolor grafitowy dachówki ceramicza typu karpiówka układana w koronke
▨ dźwigar dachowy –kolor wiśnia
▨ deska CEDRAL CL101* lub deska naturalna zabezpieczona przed warunkami atmosferycznymi –kolor wiśnia

PROEXBUD WROCŁAW Sp. z o.o.

BIURO ARCHITEKTONICZNO-INŻYNIERSKIE
siedziba:
51-692 WROCŁAW
ul. Szanieckiego 48A
NIP: 895-10-05-567
e-mail: maki@proexbud.com
e-mail: proexbud@gmail.com
fax: + 48 71 793 00 16
tel: + 48 71 793 00 15

Inwestor: UZDROWISKOWA GMINA MIEJSKA Szczawno -Zdrój ul.Kościuszki 17, 58-310 Szczawno Zdr NIP 886-25-72-767,REGON 890718219	Adres inwestycji: ul. Słoneczna, Szczawno Zdrój działki nr: 194/5, 192/4, 192/5 195dr, 263dr obr.01 AM 462.324.1731, 1732, 1733, 1734	Nr rys. RYS.ZAMIENNY PZ/E4
Faza: PROJEKT WYKONAWCZY ZAMIENNY II	Obiekt: Kompleks oświatowo-sportowo-rekreacyjny (PZT)	Data 07.2013
Branża: ARCHITEKTURA	Treść : ELEWACJA WSCHODNIA	Skala: 1:100
Projektant:	mgr inż. arch. Małgorzata Kiestrzyń nr upr. 222/87/UW spec.architektoniczna	
Sprawdzający:	mgr inż. arch. Dorota Calów nr upr. 02/07/DOIA spec.architektoniczna	

PROJEKT CHRONIONY USTAWĄ O PRAWACH AUTORSKICH, WSZELKIE PRAWA ZASTRZEŻONE
WYKORZYSTYWANIE TEGO PROJEKTU PRZEZ INNE JEDNOSTKI PROJEKT. WYMAGA ZGODY AUTORA