


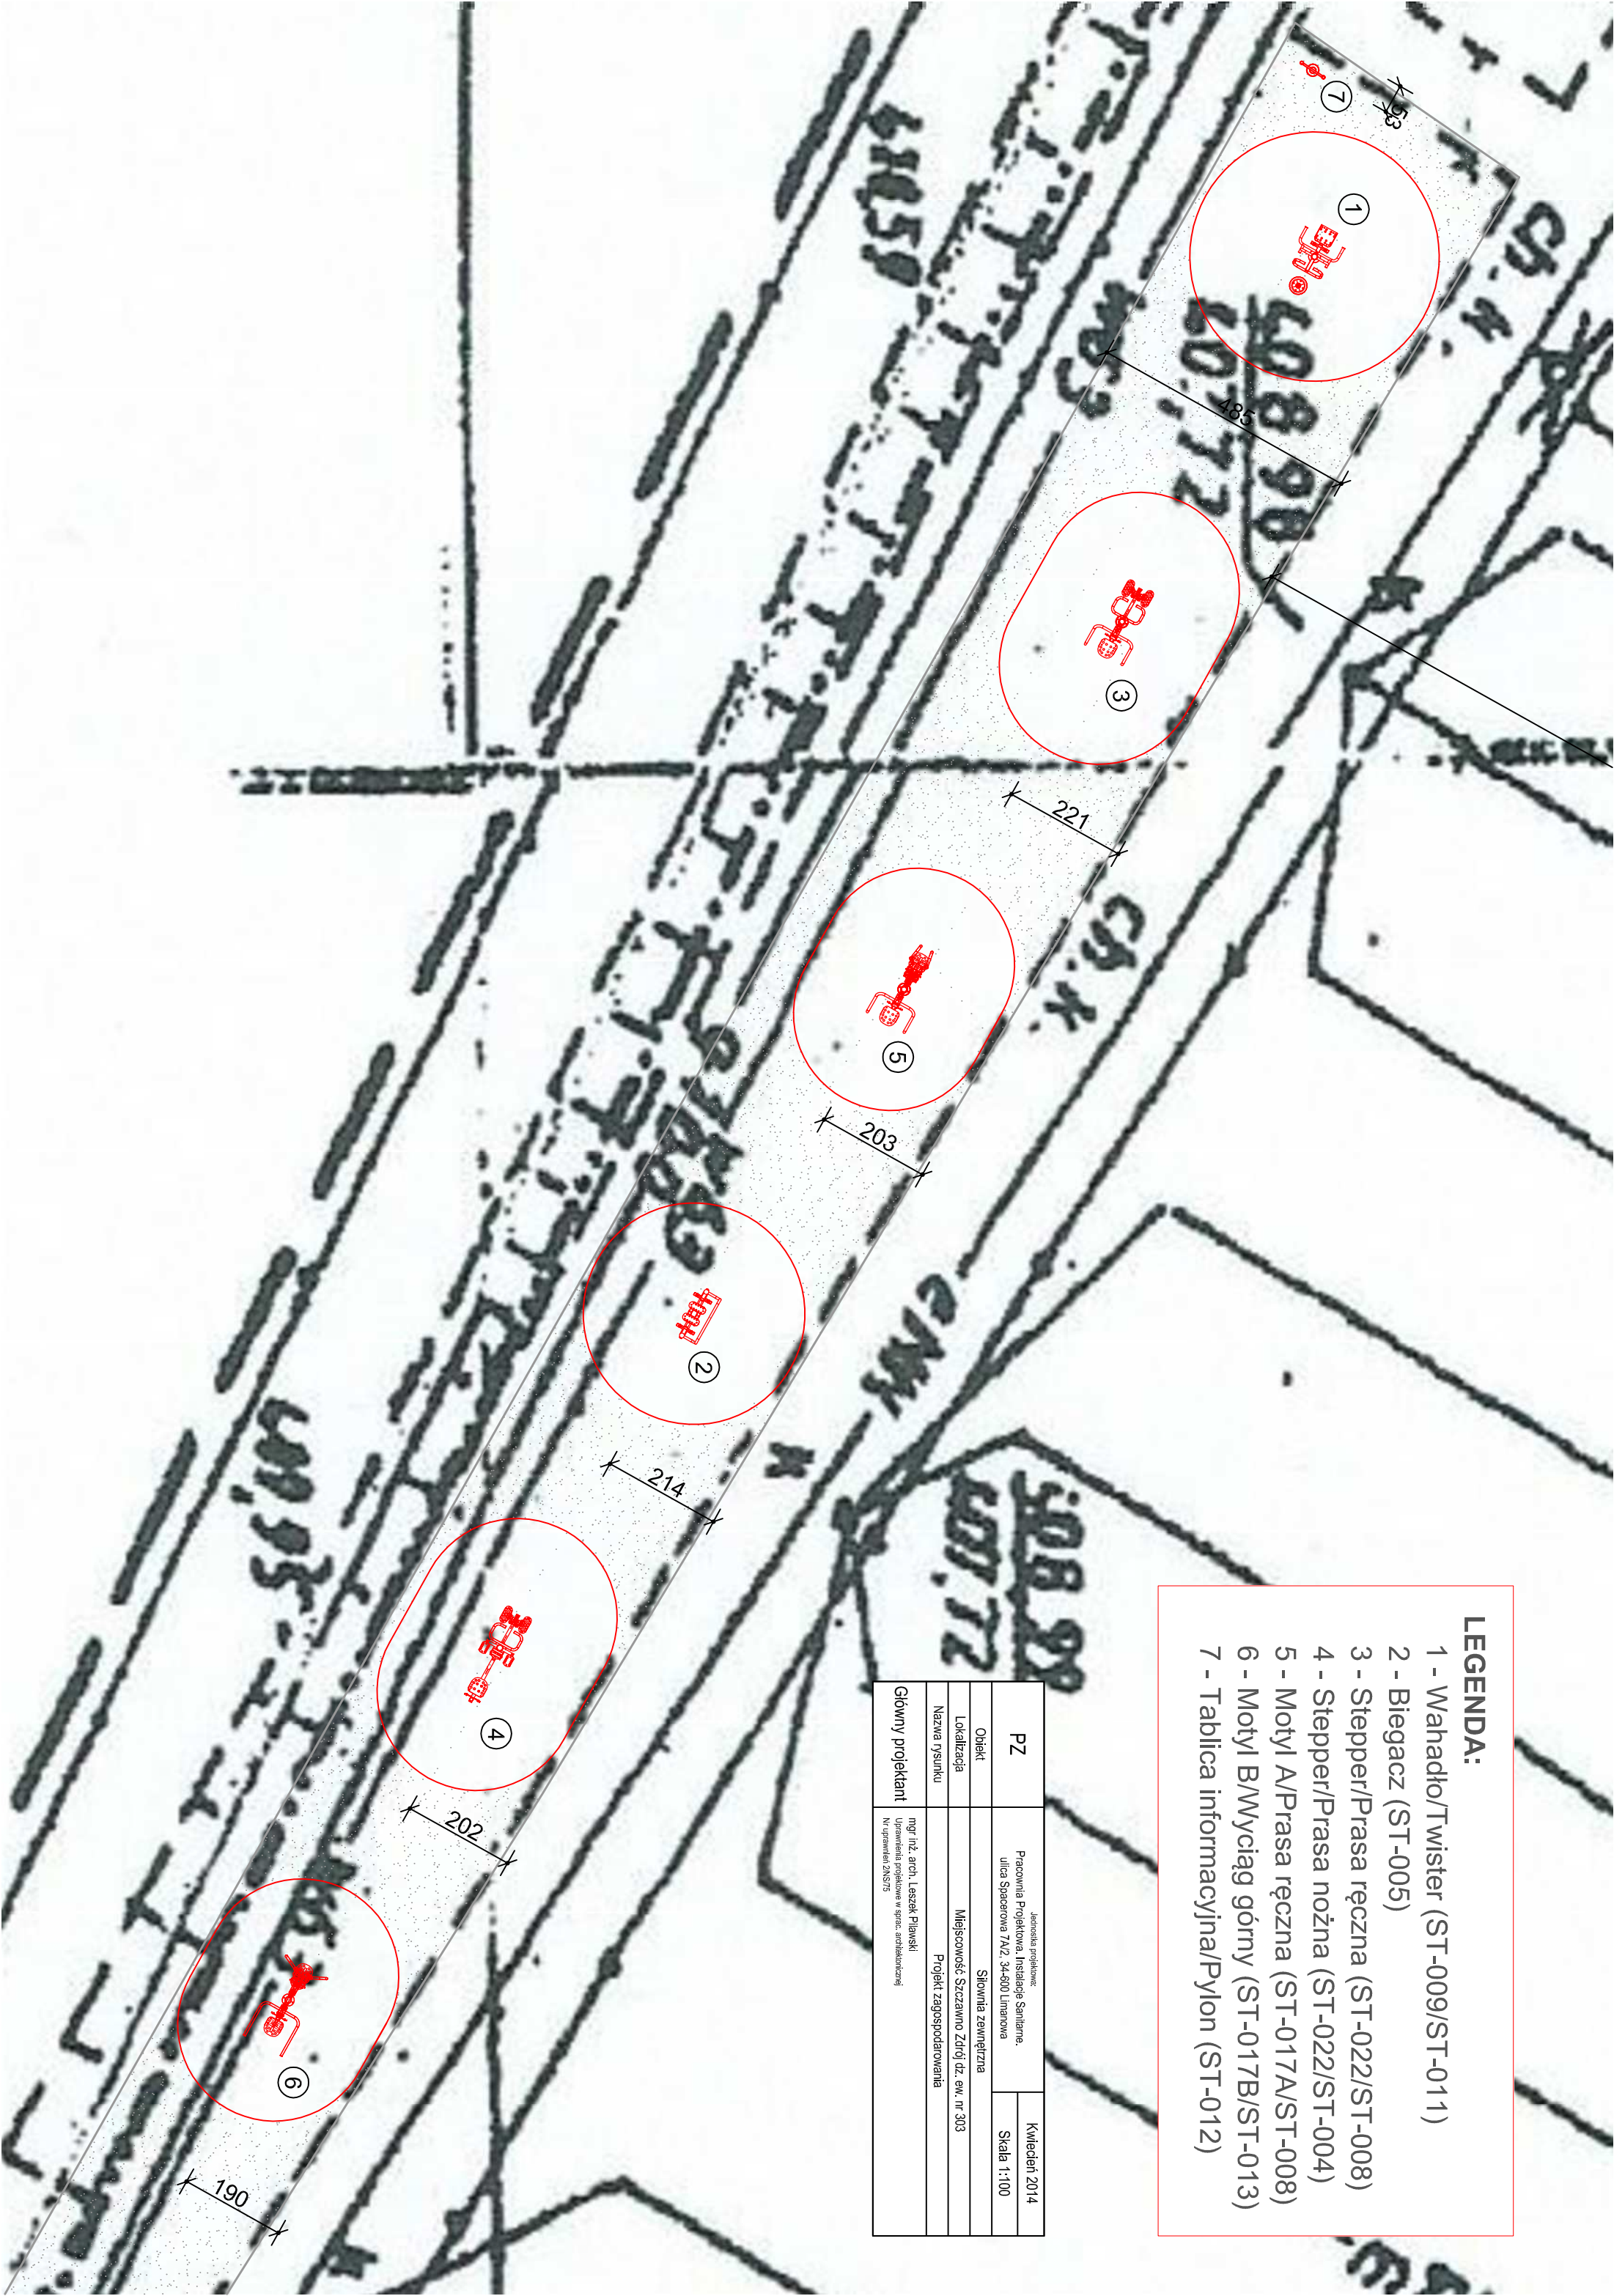

LEGENDA:

- 1 - Wahadło/Twister (ST-009/ST-011)
- 2 - Biegacz (ST-005)
- 3 - Stepper/Prasa ręczna (ST-022/ST-008)
- 4 - Stepper/Prasa nożna (ST-022/ST-004)
- 5 - Motyl A/Prasa ręczna (ST-017A/ST-008)
- 6 - Motyl B/Wyciąg górny (ST-017B/ST-013)
- 7 - Tablica informacyjna/Pylon (ST-012)

PZ	Jednostka projektowa: Pracownia Projektowa, Instalacje Sanitarne, ulica Spacerowa 7A/2, 34-600 Limanowa	Kwiecień 2014
		Skala 1:100
Obiekt	Stowiska zewnętrzne	
Lokalizacja	Miejscowość Szczawnio Zdrój dz. ew. nr 303	
Nazwa rysunku	Projekt zagospodarowania	
Główny projektant	mgr inż. arch. Leszek Pławiński	
	Uprawnienia projektowe w spec. architekcyjnej	
	Nr uprawnień: 285/75	