

RYNNA Ø150, TYTAN- CYNK, GR. 0,8mm, MOCOWANIE WG DOSTAWCY SYSTEMU

PROJ. LINIA ZASILAJĄCA, TRASA WG PZT

NALEŻY PRZEWODZIĆ WZMOCNIENIE I MIEJSCE POD STELAŻ SYSTEMOWY
DO MONTAŻU ARMATURY SANITARNEJ, SYSTEM MOCOWANIA WG PRODUCENTA

SKŁADANA DRABINKA DO OKNA WYLAZOWEGO

OKNO WYLAZOWE 100x100cm Z SIŁOWNIKIEM CSP

GRZEJNIK ELEKTRYCZNY 230V Z TERMOSTATEM
NA SYSTEMOWYM STELAŻU, NP. PURMO TYPU LIKOMA HE
Z KONGLOMERATU GRANITOWEGO
WIENIEC W1 W OSI A, DKW= +2,15KONSTRUKCJA ZADASZENIA MEMBRANOWEGO SCENY
Z TRZECZ ŁUKÓW STAŁOWYCH POŁĄCZONE ZI SOBĄ WYGIĘTĄ
POPRZECZKĄ


OPASKA ŻWIROWA

OBRZEŻE GRANITOWE

WYCIERACZKA WEWNĘTRZNA SYSTEMOWA WPUSZCZANA W POSADZKĘ, NA
PROFILACH ALUMINIOWYCH WKŁAD GUMOWY I GUMOWO-SZCZOTKOWY,
DODATKOWA LISTWA SZCZOTKOWA, WYS. RAMY 25mm, NP. EMCOWYCIERACZKA ZEWNĘTRZNA SYSTEMOWA WPUSZCZANA W POSADZKĘ, NA
PROFILACH ALUMINIOWYCH WKŁAD GUMOWY I GUMOWO-SZCZOTKOWY,
DODATKOWA LISTWA SZCZOTKOWA, WYS. RAMY 25mm, NP. EMCO
RURA SPUSTOWA Ø100, TYTAN- CYNK, GR. 0,8mm, MOCOWANIE
WG DOSTAWCY SYSTEMU

WIENIEC W1 W OSI C POMIĘDZY OSIAMI 1-3, DKW= +2,15

S1	ŚCIANA ZEWN.	U=0,215 W/m ² K	S3	ŚCIANA WEWNĘTRZNA	
	PLYTY WŁÓKNO-CEMENTOWE, NP. EQUITONE, TECTIVA	4,0cm		FARBA SŁUKONOWA	0,02cm
	WĘŻNA MINERALNA NP. ROCKWOOL WENTROCK F	15,0cm		ŚCIANA ŻELBETOWA	16,0cm
	BLOKI WAPIENNO-PISKOWE, NP. SILKA E24	24,0cm		FARBA SŁUKONOWA	0,02cm
	FARBA SŁUKONOWA	0,02cm			
S2	ŚCIANA WEWNĘTRZNA		S4	ŚCIANA FUNDAMENTOWA	
	FARBA SŁUKONOWA	0,02cm		ŚCIANA ŻELBETOWA	24,0cm
	BLOK WAPIENNO-PISKOWY, NP. SILKA E12	12,0cm		HYDROIZOLACJA- PAPA	0,05cm
	FARBA SŁUKONOWA	0,02cm		TERMIZOLACJA Z PŁYT STYRODUR	12,0cm
				WARSTWA ZABEZPIECZAJĄCA FOLIA KUBEŁKOWA	2,5cm

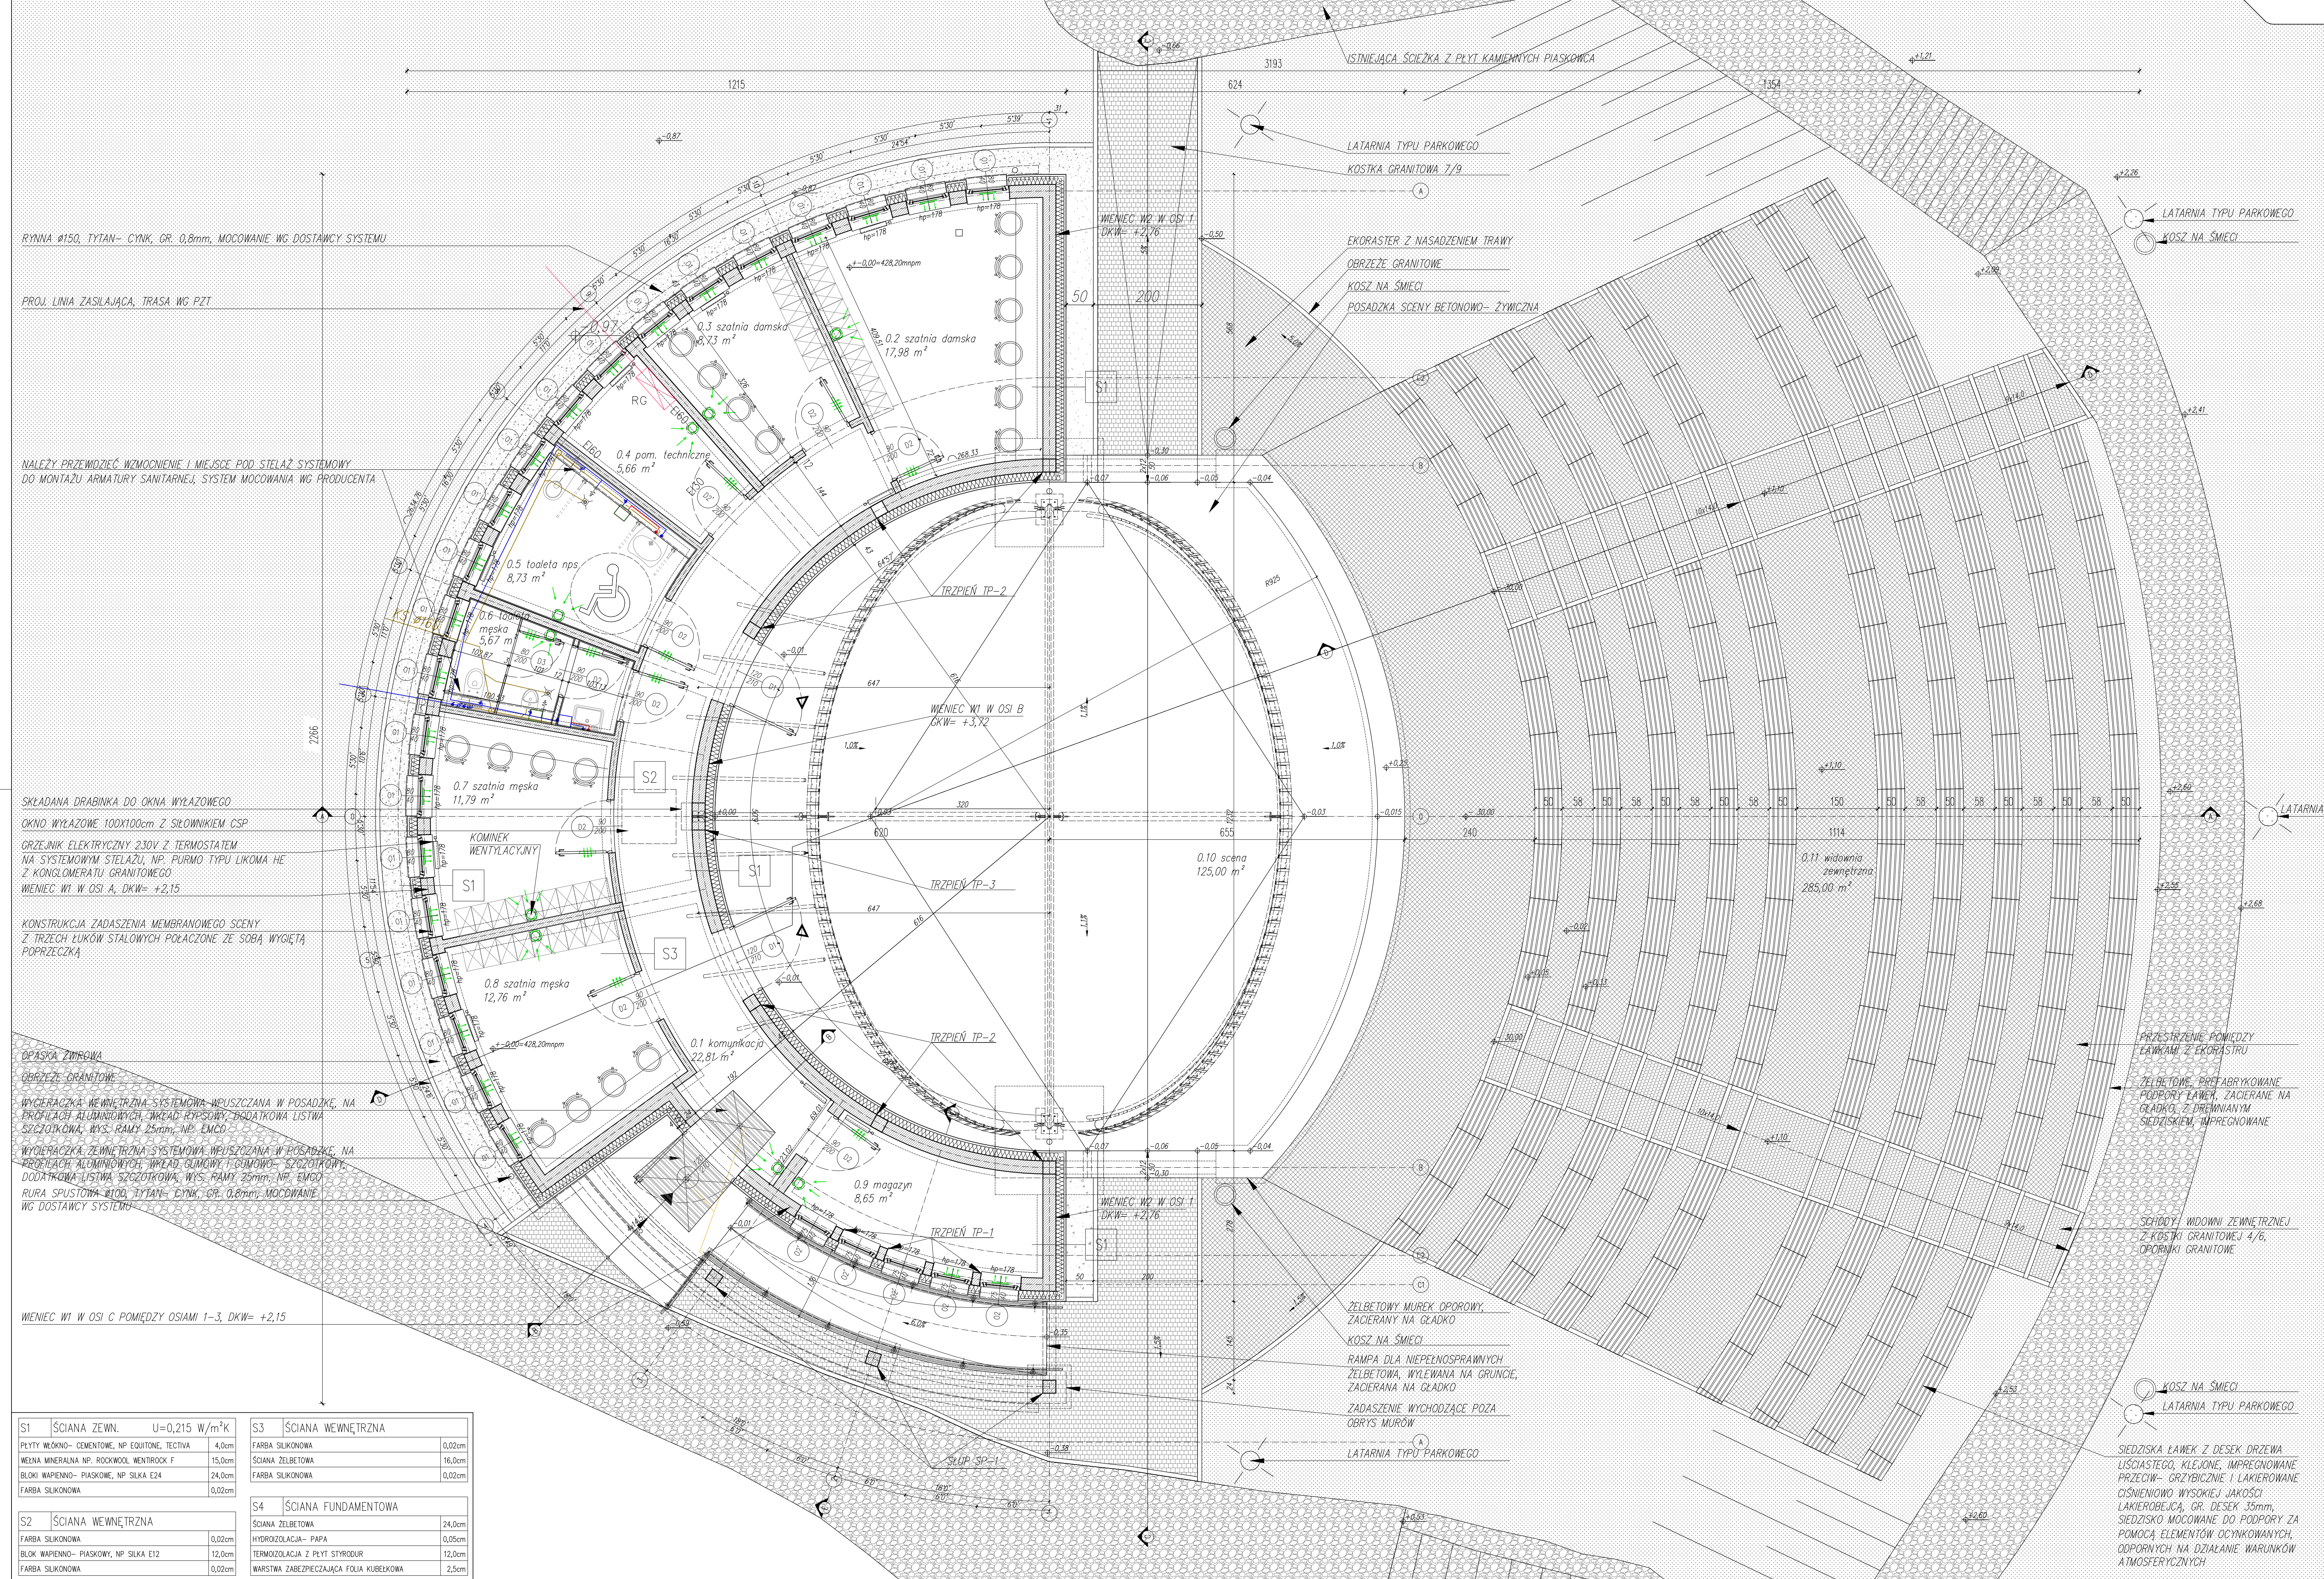

LEGENDA	
	hatch-ściany murywane
	hatch-ściany żelbetowe
	hatch-styrodur, izolacja termiczna twarda
	hatch-beton
	hatch-pisak
	hatch-tuczn
	hatch-grunt rodzimy, humus
	hatch-wetna mineralna
	hatch-kamień naturalny
	hatch-dachówka
	hatch-zielni
	kostka granitowa 4/6
	kostka granitowa 7/9
	ekoraster

ZAPLECZE AMFITEATRU- ZEST.POM.		
0.1	komunikacja	22,81 m²
0.2	szatnia damska	17,98 m²
0.3	szatnia damska	8,73 m²
0.4	pom. techniczne	5,66 m²
0.5	toaleta nps	7,78 m²
0.6	toaleta męska	4,77 m²
0.7	szatnia męska	11,79 m²
0.8	szatnia męska	12,76 m²
0.9	magazyn	8,65 m²
SUMA		100,93 m²
0.10	scena	125,00 m²
0.11	zewnętrzna widownia /ok.350 os/	285,00 m²

UWAGI OGÓLNE

- PROJEKT JEST CHRONIONY PRAWEM AUTORSKIM (DZ. U. 94.24.83 Z DNIA 04.02.94). WSZYSTKIE INFORMACJE ZAWARTE W PROJEKcie STANOWIĄ WŁASNOŚĆ FIRMY "ASPA PRACOWNIA ARCHYTEKTONICZNA" I NIE WOLNO ICH UŻYĆ PONOWNIE, KOPIOWAĆ I REPRODUKOWAĆ BEZ JEJ PISEMNEJ ZGODY
- ZE WZGLĘDU NA CHARAKTER OBIEKTU WSKAZUJEMY WYMIARY I RZĘDNE WYKONAWCA JEST ZOBOWIĄZANY DO SPRAWDZENIA NA BUDOWIE, A ZAISTNIAŁE NIEZGODNOŚCI POMIĘDZY PROJEKTEM ARCHYTEKTONICZNO - BUDOWANYM I POZOSTAŁYMI OPRACOWANAMI BRANŻOWYMI A STANEM ISTNIEJĄCYM NALEŻY WYJAŚNIĆ I UZGODNIĆ Z GŁÓWNYM PROJEKTEM
- ZAKRES WYKONANIA I OBOWIĄZKI PRZY ROBOTACH BUDOWANYCH - ZGODNIE ZE SZTUKĄ BUDOWLANĄ (WARUNKI TECHNICZNE WYKONANIA I ODBIORU ROBÓT BUDOWLANO-MONTAŻOWYCH)
- WYKONAWCA JEST ZOBOWIĄZANY DO ZORGANIZOWANIA PLACU BUDOWY W SPOSÓB SPEŁNIAJĄCY WSZYSTKIE WARUNKI BHP, SANEPID I PROZ. WSZYSTCY PRACOWNICY POWINNI ZOSTAĆ PRZESZKOLENI W ZAKRESIE BHP I PRZEPISÓW PROZ.
- WSZYSTKIE ROZWIĄZANIA TECHNOLOGICZNE I MATERIAŁOWE WINNY POSIADAĆ ODPWIEDNIE CERTYFIKATY I ATYSTY ORAZ POWINNY BYĆ WYKONYWANE ŚCIŚLE WG INSTRUKCJI PRODUCENTA
- WSZYSTKIE ROZWIĄZANIA SYSTEMOWE POWINNY ZOSTAĆ WYKONANE ŚCIŚLE WEDŁUG ZALECEN I INSTRUKCJI PRODUCENTA
- SZCZEGÓŁOWE ROZMIESZCZENIE WSZYSTKICH WEWNĘTRZNYCH INSTALACJI W BUDYNKU WG PROJEKTÓW BRANŻOWYCH
- WSZYSTKIE PROJEKTY INSTALACJI, WYPOSAŻENIA ORAZ MONTAŻU URZĄDZEŃ TECHNOLOGICZNYCH NIE OBJĘTE ZAKRESEM PROJEKTU ARCHYTEKTONICZNEGO PRZEZ PRACOWNIE ASPA PRACOWNIA ARCHYTEKTONICZNA, WYMAGAJĄ UZGODNIENIA PRZEZ PROJEKTANTÓW LUB JEDNOSTKI PROJEKTOWE - BRANŻOWE ODPWIEDZIALNE ZA W/W PROJEKTY. W INNYM WYPADKU ASPA PRACOWNIA ARCHYTEKTONICZNA NIE PONOSI ODPWIEDZIALNOŚCI ZA W/W SYSTEMY.

INWESTOR

Ubezpieczalnia Gmina Miejska Szczawno-Zdrój
ul. Kosciuszki 17
58-300 Szczawno-Zdrój

PROJEKTOWI

ASPA PRACOWNIA ARCHYTEKTONICZNA Sp. z o.o. Sp. komandytowa
ul. Zielonego Dębu 6, 51-621 Wrocławtel.
fax
e-mail0713422238
0713422238
biuro@aspa.pl

INNI

Realizacja i budowa obiektu wraz z niezbędną instalacją
oświetlenia terenu oraz zasilania kamer monitoringu,
z przyłączeniem wody, kanalizacji, w/z
dz. nr 618/2, obręb I, Szczawno-Zdrój

BRANŻY

architektura i inżynieria	nr uprawnień	podpis
projektant	mgr inż. arch. Michał Dobrzański	19/06/2014
opracowanie	mgr inż. arch. Łukasz Kozłowski	09/06/2014
wykonanie	mgr inż. arch. Agnieszka Białas	
wykonanie	mgr inż. arch. Aleksandra Miturska	

KONSTRUKCJA

projektant	mgr inż. Andrzej Kowal	nr uprawnień	podpis
opracowanie	mgr inż. Andrzej Kowal	16/07/2014	
projektant	inż. Dariusz Borowicz	19/07/2014	
opracowanie	inż. Rafał Krzyżaniak	20/07/2014	

INSTALACJE ELEKTRYCZNE

projektant	mgr inż. Piotr Dębicki	nr uprawnień	podpis
opracowanie	inż. Rafał Białas	19/07/2014	

PROJEKT WYKONAWCZY

projektant	ARCHIT. KONST.	data	18-04-2014
opracowanie	ARCHIT. KONST.	data	18-04-2014

RZUT PARTERU

nr rysunku	1:100
nr planu	PW-A-200