


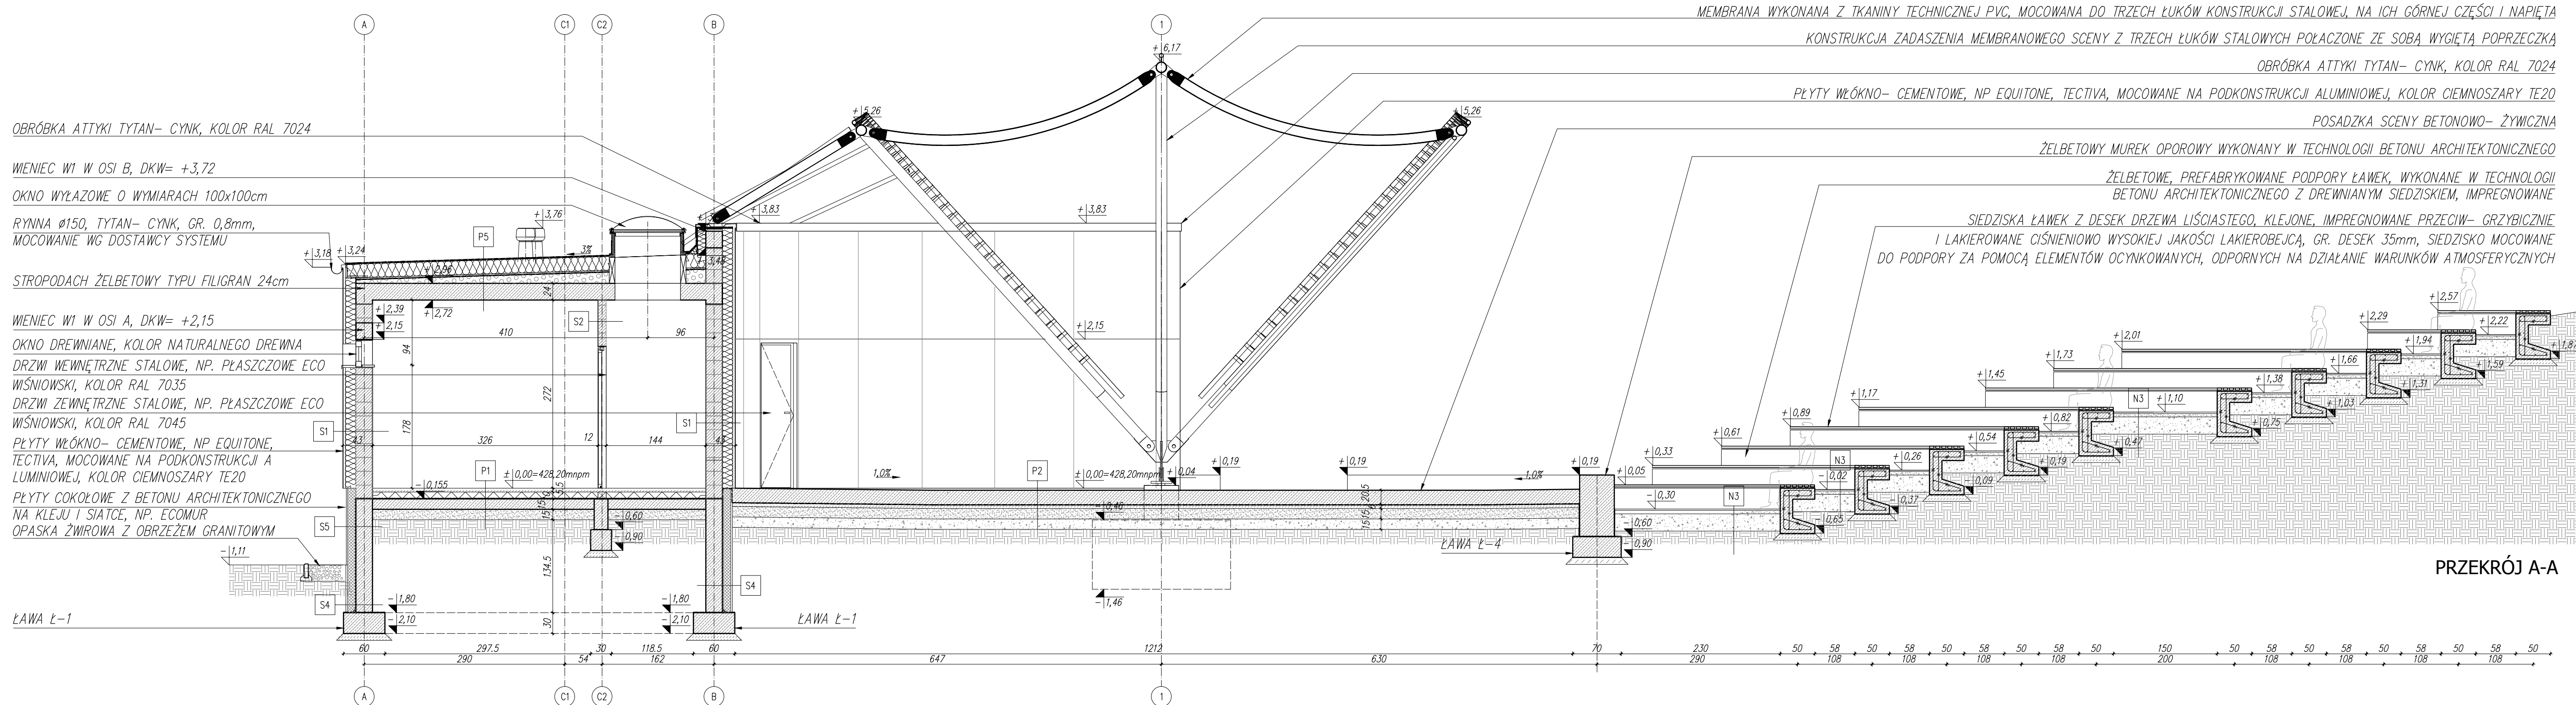

UWAGI OGÓLNE

- PROJEKT JEST CHRONIONY PRAWEM AUTORSKIM (DZ. U. 94.24.83 Z DNIA 04.02.94). WSZYSTKIE INFORMACJE ZAWARTE W PROJEKcie STANOWIĄ WŁASNOŚĆ FIRMY "ASPA PRACOWNIA ARCHITEKTONICZNA" I NIE WOLNO ICH UŻYĆ PONOWNIE, KOPIOWAĆ I REPRODUKOWAĆ BEZ JEJ PISEMNEJ ZGODY
- ZE WZGLĘDU NA CHARAKTER OBIEKTU WSZYSTKIE WYMIARY I RZĘDNE WYKONAWCA JEST ZOBOWIĄZANY DO SPRAWDZENIA NA BUDOWIE, A ZAISTNIAŁE NIEZGODNOŚCI POMIĘDZY PROJEKTEM ARCHITEKTONICZNO - BUDOWLANYM I POZOSTALYMI OPRACOWANIAMi BRANŻOWYMI A STANEM ISTNIEJĄCYM NALĘŻY WYJAŚNIĆ I UZGODNIĆ Z GŁÓWNYM PROJEKTANTEM.
- ZAKRES WYKONANIA I OBOWIĄZKI PRZY ROBOTACH BUDOWLANYCH - ZGODNIE ZE SZTUKĄ BUDOWLANĄ (WARUNKI TECHNICZNE WYKONANIA I ODBIORU ROBÓT BUDOWLANO-MONTAŻOWYCH).
- WYKONAWCA JEST ZOBOWIĄZANY DO ZORGANIZOWANIA PLACU BUDOWY W SPOSÓB SPEŁNIJĄCY WSZYSTKIE WARUNKI BHP, SANEPID I PPOŻ. WSZYSTCY PRACOWNICY POWINNI ZOSTAĆ PRZESZKOLENI W ZAKRESIE BHP I PRZEPISÓW PPOŻ.
- WSZYSTKIE ROZWIĄZANIA TECHNOLOGICZNE I MATERIAŁOWE WINNY POSIADAĆ ODPOWIEDNIE CERTYFIKATY I ATESTY ORAZ POWINNY BYĆ WYKONYWANE ŚCIŚLE WG INSTRUKCJI PRODUCENTA.
- WSZYSTKIE ROZWIĄZANIA SYSTEMOWE POWINNY ZOSTAĆ WYKONANE ŚCIŚLE WEDŁUG ZALECEŃ I INSTRUKCJI PRODUCENTA.
- SZCZEGÓŁOWE ROZMIESZCZENIE WSZYSTKICH WEWNĘTRZNYCH INSTALACJI W BUDYNKU WG PROJEKTÓW BRANŻOWYCH.
- WSZYSTKIE PROJEKTY INSTALACJI, WYPOSAŻENIA ORAZ MONTAŻU URZĄDZEŃ TECHNOLOGICZNYCH NIE OBJĘTE ZAKRESEM PROJEKTU ARCHITEKTONICZNEGO PRZEZ PRACOWNIĘ "ASPA PRACOWNIA ARCHITEKTONICZNA", WYMAGAJĄ UZGODNIENIA PRZEZ PROJEKTANTÓW LUB JEDNOSTKI PROJEKTOWE- BRANŻOWE ODPOWIEDZIALNE ZA W/W PROJEKTY. W INNYM WYPADKU ASPA PRACOWNIA ARCHITEKTONICZNA NIE PONOSI ODPOWIEDZIALNOŚCI ZA W/W SYSTEMY.

INWESTOR:

Uzdrowskowska Gmina Miejska Szczawno- Zdrój
ul. Kosciuszki 17
58-310 Szczawno- Zdrój

PROJEKTANT:

ASPA PRACOWNIA ARCHITEKTONICZNA Sp. z o.o. Sp. komandytowa
ul. Zielonego Dębu 6, 51-621 Wrocław

tel: 0713422278
fax: 0713422278
web: www.as-pa.pl
email: biuro@as-pa.pl

TOWN:

Rewitalizacja teatru letniego wraz z rozbudową instalacji oświetlenia terenu oraz zasilania kamer monitoringu, z przyłączeniem wody, kanalizacji, w/z
dz. nr 678/Żabreń 1, Szczawno- Zdrój

nr umowy:

nr projektu:

1402

BRANŻY:

architektura i koordynacja:	nr uprawnień	podpis
projektant i:	mgr inż. arch. Maciej Szarapa	19/06/2014
sprawdzający:	mgr inż. arch. Łukasz Komar	09/06/2014
współprace:	mgr inż. arch. Agnieszka Osowicz	
współprace:	mgr inż. arch. Aleksandra Mitonaj	

konstrukcja:	nr uprawnień	podpis
projektant:	mgr inż. Andrzej Kowal	16/2/92/UW
sprawdzający:	mgr inż. Anatol Najdek	13/02/2014

instalacje sanitarne:	nr uprawnień	podpis
projektant i:	inż. Dariusz Boreczek	19/7/99/UW
sprawdzający:	inż. Paweł Krzykowiak	21/3/99/UW

instalacje elektryczne:	nr uprawnień	podpis
projektant i:	mgr inż. Piotr Cieślak	28/7/05/06
sprawdzający:	inż. Rafał Bulak	10/5/05/05

studium:	projekt wykonawczy	architekt. konst.	data:
nr tytułu nr rysunku:	1402 02 PW A	złazno:	18-04-2014
tenat rysunku:		nr rysunku:	150
		nr planu:	PW-A-300

PRZĘKRÓJ A-A