


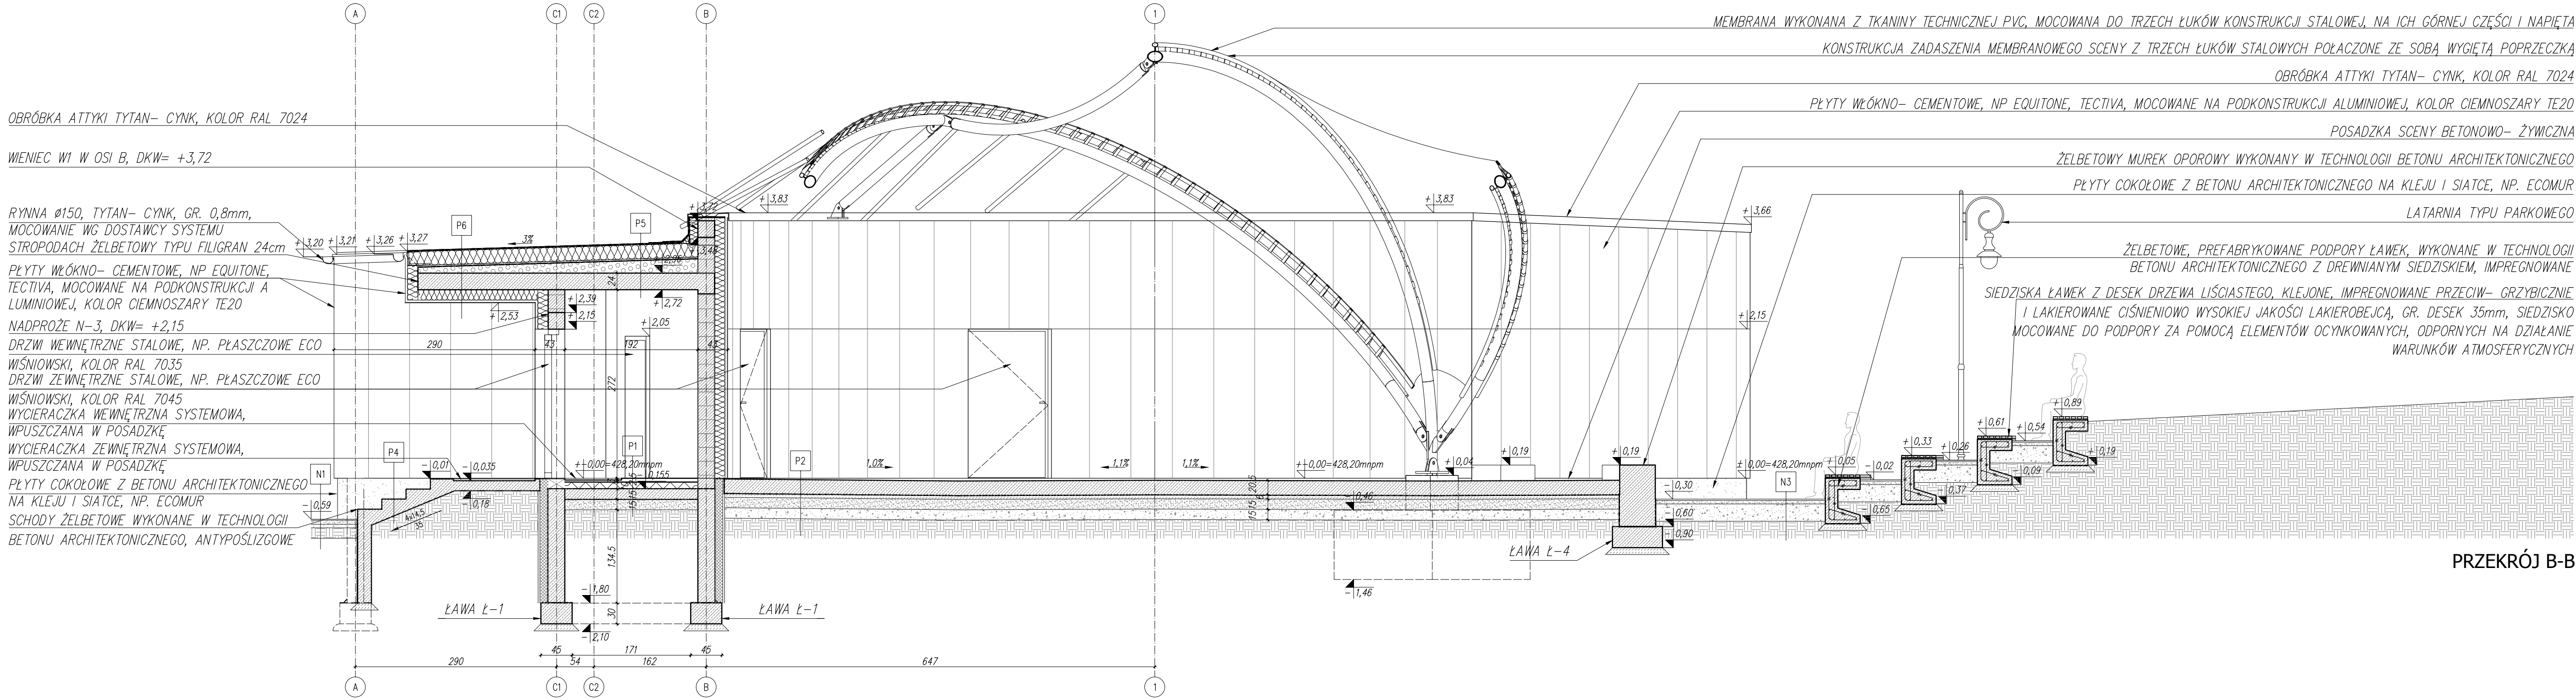

PRZEKRÓJ B-B

UWAGI OGÓLNE

- PROJEKT JEST CHRONIONY PRAWEM AUTORSKIM (DZ. U. 94.24.83 Z DNIA 04.02.94). WSZYSTKIE INFORMACJE ZAWARTE W PROJEKIE STANOWIĄ WŁASNOŚĆ FIRMY 'ASPA PRACOWNIA ARCHYTEKTONICZNA' I NIE WOLNO ICH UŻYĆ PONOWIE, KOPIOWAĆ I REPRODUKOWAĆ BEZ JEJ PISEMNEJ ZGODY.
- ZE WZGLĘDU NA CHARAKTER OBIEKTU WSZYSTKIE WYMIARY I RZĘDNE WYKONAWCA JEST ZOBOWIĄZANY DO SPRAWDZENIA NA BUDOWIE, A ZAISTNIAŁE NIEZGODNOŚCI POMIEDZY PROJEKTEM ARCHYTEKTONICZNO - BUDOWLANYM I POZOSTAŁYMI OPRACOWANIAM BRANŻOWYMI A STANEM ISTNIEJĄCYM NALEŻY WYJAŚNIĆ I UZGODNIĆ Z GŁÓWNYM PROJEKTANTEM.
- ZAKRES WYKONANIA I OBOWIĄZKI PRZY ROBOTACH BUDOWLANYCH - ZGODNIE ZE SZUKĄ BUDOWLANY (WARUNKI TECHNICZNE WYKONANIA I ODBIORU ROBÓT BUDOWLANO-MONTAŻOWYCH).
- WYKONAWCA JEST ZOBOWIĄZANY DO ZORGANIZOWANIA PLACU BUDOWY W SPOSÓB SPEŁNIAJĄCY WSZYSTKIE WARUNKI BHP, SANEPID I PPOŻ. WSZYSTCY PRACOWNICY POWINNI ZOSTAĆ PRZESZKOLENI W ZAKRESIE BHP I PRZEPISÓW PPOŻ.
- WSZYSTKIE ROZWIĄZANIA TECHNOLOGICZNE I MATERIAŁOWE WINNY POSIADAĆ ODPOWIEDNIE CERTYFIKATY I ATESTY ORAZ POWINNY BYĆ WYKONYWANE ŚCIŚLE WG INSTRUKCJI PRODUCENTA.
- WSZYSTKIE ROZWIĄZANIA SYSTEMOWE POWINNY ZOSTAĆ WYKONANE ŚCIŚLE WEDŁUG ZALECEŃ I INSTRUKCJI PRODUCENTA.
- SZCZEGÓŁOWE ROZMIESZCZENIE WSZYSTKICH WEWNĘTRZNYCH INSTALACJI W BUDYNKU WG PROJEKTÓW BRANŻOWYCH.
- WSZYSTKIE PROJEKTY INSTALACJI, WYPOSAŻENIA ORAZ MONTAŻU URZĄDZEŃ TECHNOLOGICZNYCH NIE OBJĘTE ZAKRESEM PROJEKTU ARCHYTEKTONICZNEGO PRZEZ PRACOWNIĘ 'ASPA PRACOWNIA ARCHYTEKTONICZNA', WYMAGAJĄ UZGODNIENIA PRZEZ PROJEKTANTÓW LUB JEDNOSTKI PROJEKTOWE- BRANŻOWE ODPOWIEDZIALNE ZA W/W PROJEKTY. W INNYM WYPADKU ASPA PRACOWNIA ARCHYTEKTONICZNA NIE PONOSI ODPOWIEDZIALNOŚCI ZA W/W SYSTEMY.

S1	ŚCIANA ZEWN.	U=0,215 W/m ² K
	PLYTY WŁÓKNO- CEMENTOWE, NP. EQUITONE, TECTIVA, MOCOWANE NA PODKONSTRUKCJI ALUMINIOWEJ	4,0cm
	WELNA MINERALNA NP. ROCKWOOL WENTIROCK F	15,0cm
	BLOKI WAPIENNO- PIASKOWE, NP. SILKA E24	24,0cm
	FARBA SILIKONOWA	0,02cm

S2	ŚCIANA WEWNĘTRZNA	
	FARBA SILIKONOWA	0,02cm
	BLOK WAPIENNO- PIASKOWY, NP. SILKA E12	12,0cm
	FARBA SILIKONOWA	0,02cm

S3	ŚCIANA WEWNĘTRZNA	
	FARBA SILIKONOWA	0,02
	ŚCIANA ŻELBETOWA	16,0
	FARBA SILIKONOWA	0,02

S4	ŚCIANA FUNDAMENT. U=0,28 W/m ² K	
	ŚCIANA ŻELBETOWA	24,0
	ZAPRAWA USZCZELNIAJĄCA NA BAZIE CEMENTU, NP. AQUAFIN-1K	0,02
	TERMOIZOLACJA Z PŁYT STYRODUR	12,0
	WARSTWA ZABEZPIECZAJĄCA FOLIA KUBEŁKOWA	2,5

S5	ŚCIANA COKOŁOWA	
	ŚCIANA ŻELBETOWA	24,0
	HYDROIZOLACJA- PAPA	0,05
	TERMOIZOLACJA Z PŁYT STYRODUR	12,0
	PŁYTY COKOŁOWE Z BETONU ARCHYTEKTONICZNEGO NA KLEJU I SIATCE, NP. ECOMUR	2,0

S6	ŚCIANA ATTYKOWA	
	PLYTY WŁÓKNO- CEMENTOWE, NP. EQUITONE, TECTIVA MOCOWANE NA PODKONSTRUKCJI ALUMINIOWEJ	4,0cm
	WELNA MINERALNA NP. ROCKWOOL WENTIROCK F	15,0cm
	BLOKI WAPIENNO- PIASKOWE, NP. SILKA E24	24,0cm
	WELNA MINERALNA ROCKWOOL MONROCK PRO	12,0cm
	PAPA PODKŁADOWA MOCOWANA MECHANICZNIE	0,025cm
	PAPA WIERZCHNIEGO KRYCIA ZGRZEWALNA	0,04cm

P1	POSADZKA ZAPLECZA U=0,30 W/m²	
	POSADZKA DEKORACYJNA, NP. WEBER.FLOOR 4650	0,5cm
	WYLEWKA BETONOWA /JASTRYCH/	5,0cm
	FOLIA PE	0,02cm
	STYROPIAN TWARDOY EPS 100	10,0cm
	ZAPRAWA USZCZELNIAJĄCA NA BAZIE CEMENTU, NP. AQUAFIN-1K	0,02cm
	PLYTA ŻELBETOWA	15,0cm
	PODSYPKA PIASKOWA	15,0cm

P2	POSADZKA /SCENA/	
	POSADZKA ŻYWCZNA, NP. DECKSHIELD ED	0,5m
	PLYTA ŻELBETOWA	20,0m
	2x FOLIA PE	0,4m
	CHUDY BETON	6,0m
	PODSYPKA PIASKOWA	15,0m
	ŻWIR ZAGĘSZCZONY	15,0m

P3	POSADZKA ZAPLECZA U=0,30 W/m²	
	POSADZKA ŻYWCZNA, NP. FLOWCOAT SF 41	0,5cm
	WYLEWKA BETONOWA /JASTRYCH/	5,0cm
	FOLIA PE	0,02cm
	STYROPIAN TWARDOY EPS 100	10,0cm
	ZAPRAWA USZCZELNIAJĄCA NA BAZIE CEMENTU, NP. AQUAFIN-1K	0,02cm
	PLYTA ŻELBETOWA	15,0cm
	PODSYPKA PIASKOWA	15,0cm

P4	POSADZKA –SCHODY, RAMPA	
SIKAFLOR		1,5mm
PLYTA ŻELBETOWA WYKONANA W TECHNOLOGII BETONU ARCHITEKTONICZNEGO		17,0cm
GRUNT NASYPOWY ZAGĘSZCZONY DO 1d GRUNTU RODZIMEGO		

P5	STROPODACH	U=0,20 W/m ² K
	PAPA WIERZCHNIEGO KRYCIA ZGRZEWALNA NRO	0,04cm
	PAPA PODKŁADOWA MOCOWANA MECHANICZNIE NRO	0,025cm
	WELNA MINERALNA NP. ROCKWOOL MONROCK PRO	20,0cm
	FOLIA PAROIZOLACYJNA	0,05cm
	SZLIHTA CEMENTOWA	2,0cm
	WARSTWA SPADKOWA Z KERAMZYTObETONU	6-21cm
	ŻELBETOWA PŁYTA STROPOWA TYPU FILIGRAN	24,0cm
	PREPARAT DO IMPREGNACJI BETONU NP. SIK	

P6	STROPODACH- WEJŚCIE GŁÓWNE	
	PAPA WIERZCHNIEGO KRYCIA ZGRZEWALNA	0,04cm
	PAPA PODKŁADOWA MOCOWANA MECHANICZNIE	0,025cm
	WELNA MINERALNA NP. ROCKWOOL MONROCK PRO	20,0cm
	FOLIA PAROIZOLACYJNA	0,05cm
	SZLIHTA CEMENTOWA	2,0cm
	WARSTWA SPADKOWA Z KERAMZYTObETONU	6-21cm
	ŻELBETOWA PŁYTA STROPOWA TYPU FILIGRAN	24,0cm
	WELNA MINERALNA NP. ROCKWOOL WENTIROCK F	15,0cm
	PLYTY WŁÓKNO- CEMENTOWE, NP. EQUITONE, TECTIVA, MOCOWANE NA PODKONSTRUKCJI ALUMINIOWEJ	4,0cm

N1	POSADZKA GRANITOWA 7/9	
	KOSTKA GRANITOWA 7/9	7-9cm
	PODSYPKA PIASKOWO- CEMENTOWA	3-5cm
	GRUBY ŁAMANY ŻWIŁ	25,0cm
N2	POSADZKA GRANITOWA 4/6	
	KOSTKA GRANITOWA 4/6	4-6cm
	PODSYPKA PIASKOWO- CEMENTOWA	3-5cm
	GRUBY ŁAMANY ŻWIŁ	15,0cm

N3	EKOASTER	
ZAZIELENIONA KRATKA- MIESZANKA PIASKU, GLEBY ŻYŹNEJ OGRODOWEJ, KOMPOSTU LUB TORFU		2,0cm
WARSTWA WYRÓWNUJĄCA- MIESZANKA PIASKU I HUMUSU		5,0cm
WARSTWA NOŚNA- MIESZANKA ŻMIROWA LUB TŁUCZNIOWA		25,0cm
GRUNT RODZIMY		

INWESTOR: Uzdrowska Gmina Miejska Szczawno- Zdrój ul. Kosciuszki 17 58-310 Szczawno- Zdrój			
PROJEKTANT: ASPA PRACOWNIA ARCHYTEKTONICZNA Sp. z o.o. Sp. komandytowa ul. Zielonego Dębu 6, 51-621 Wrocław tel: 0713422278 fax: 0713422278 web: www.as-pa.pl email: biuro@as-pa.pl			
Tytuł: Rewitalizacja teatru letniego wraz z rozbudową instalacji oświetlenia terenu oraz zasilania kamer monitoringu, z przyłączeniem wody, kanalizacji, w/z dz. nr 678/2,abreb 1, Szczawno- Zdrój			
nr umowy:			
nr projektu:			1402
BRANŻE:			
architektura i koordynacja:	nr uprawnień	podpis:	
projektant i:	mgr inż. arch. Maciej Szarapa	19/06/2014	
sprawdza:	mgr inż. arch. Łukasz Komar	09/06/2014	
współpraca:	mgr inż. arch. Agnieszka Osowicz		
współpraca:	mgr inż. arch. Aleksandra Mitonaj		
konstrukcja:			
projektant:	mgr inż. Andrzej Kowal	nr uprawnień	podpis:
sprawdza:	mgr inż. Anatol Najdek	162/92/DUW	
instalacje sanitarne:			
projektant:	mgr inż. Dariusz Boreczek	nr uprawnień	podpis:
sprawdza:	inż. Paweł Krzykowiak	197/99/DUW	
instalacje elektryczne:			
projektant:	mgr inż. Piotr Cieślak	nr uprawnień	podpis:
sprawdza:	inż. Rafał Bulak	287/105/06	
stadium:			
PROJEKT WYKONAWCZY		ARCHIT.-KONST.	data: 18-04-2014
nr tytułu nr rysu:	tytuł:	zbiór:	skala:
1402 02 PW A			1:50
tenat rysunku:			nr rysunku: PW-A-301
PRZEKRÓJ B-B			nr planu:
			9