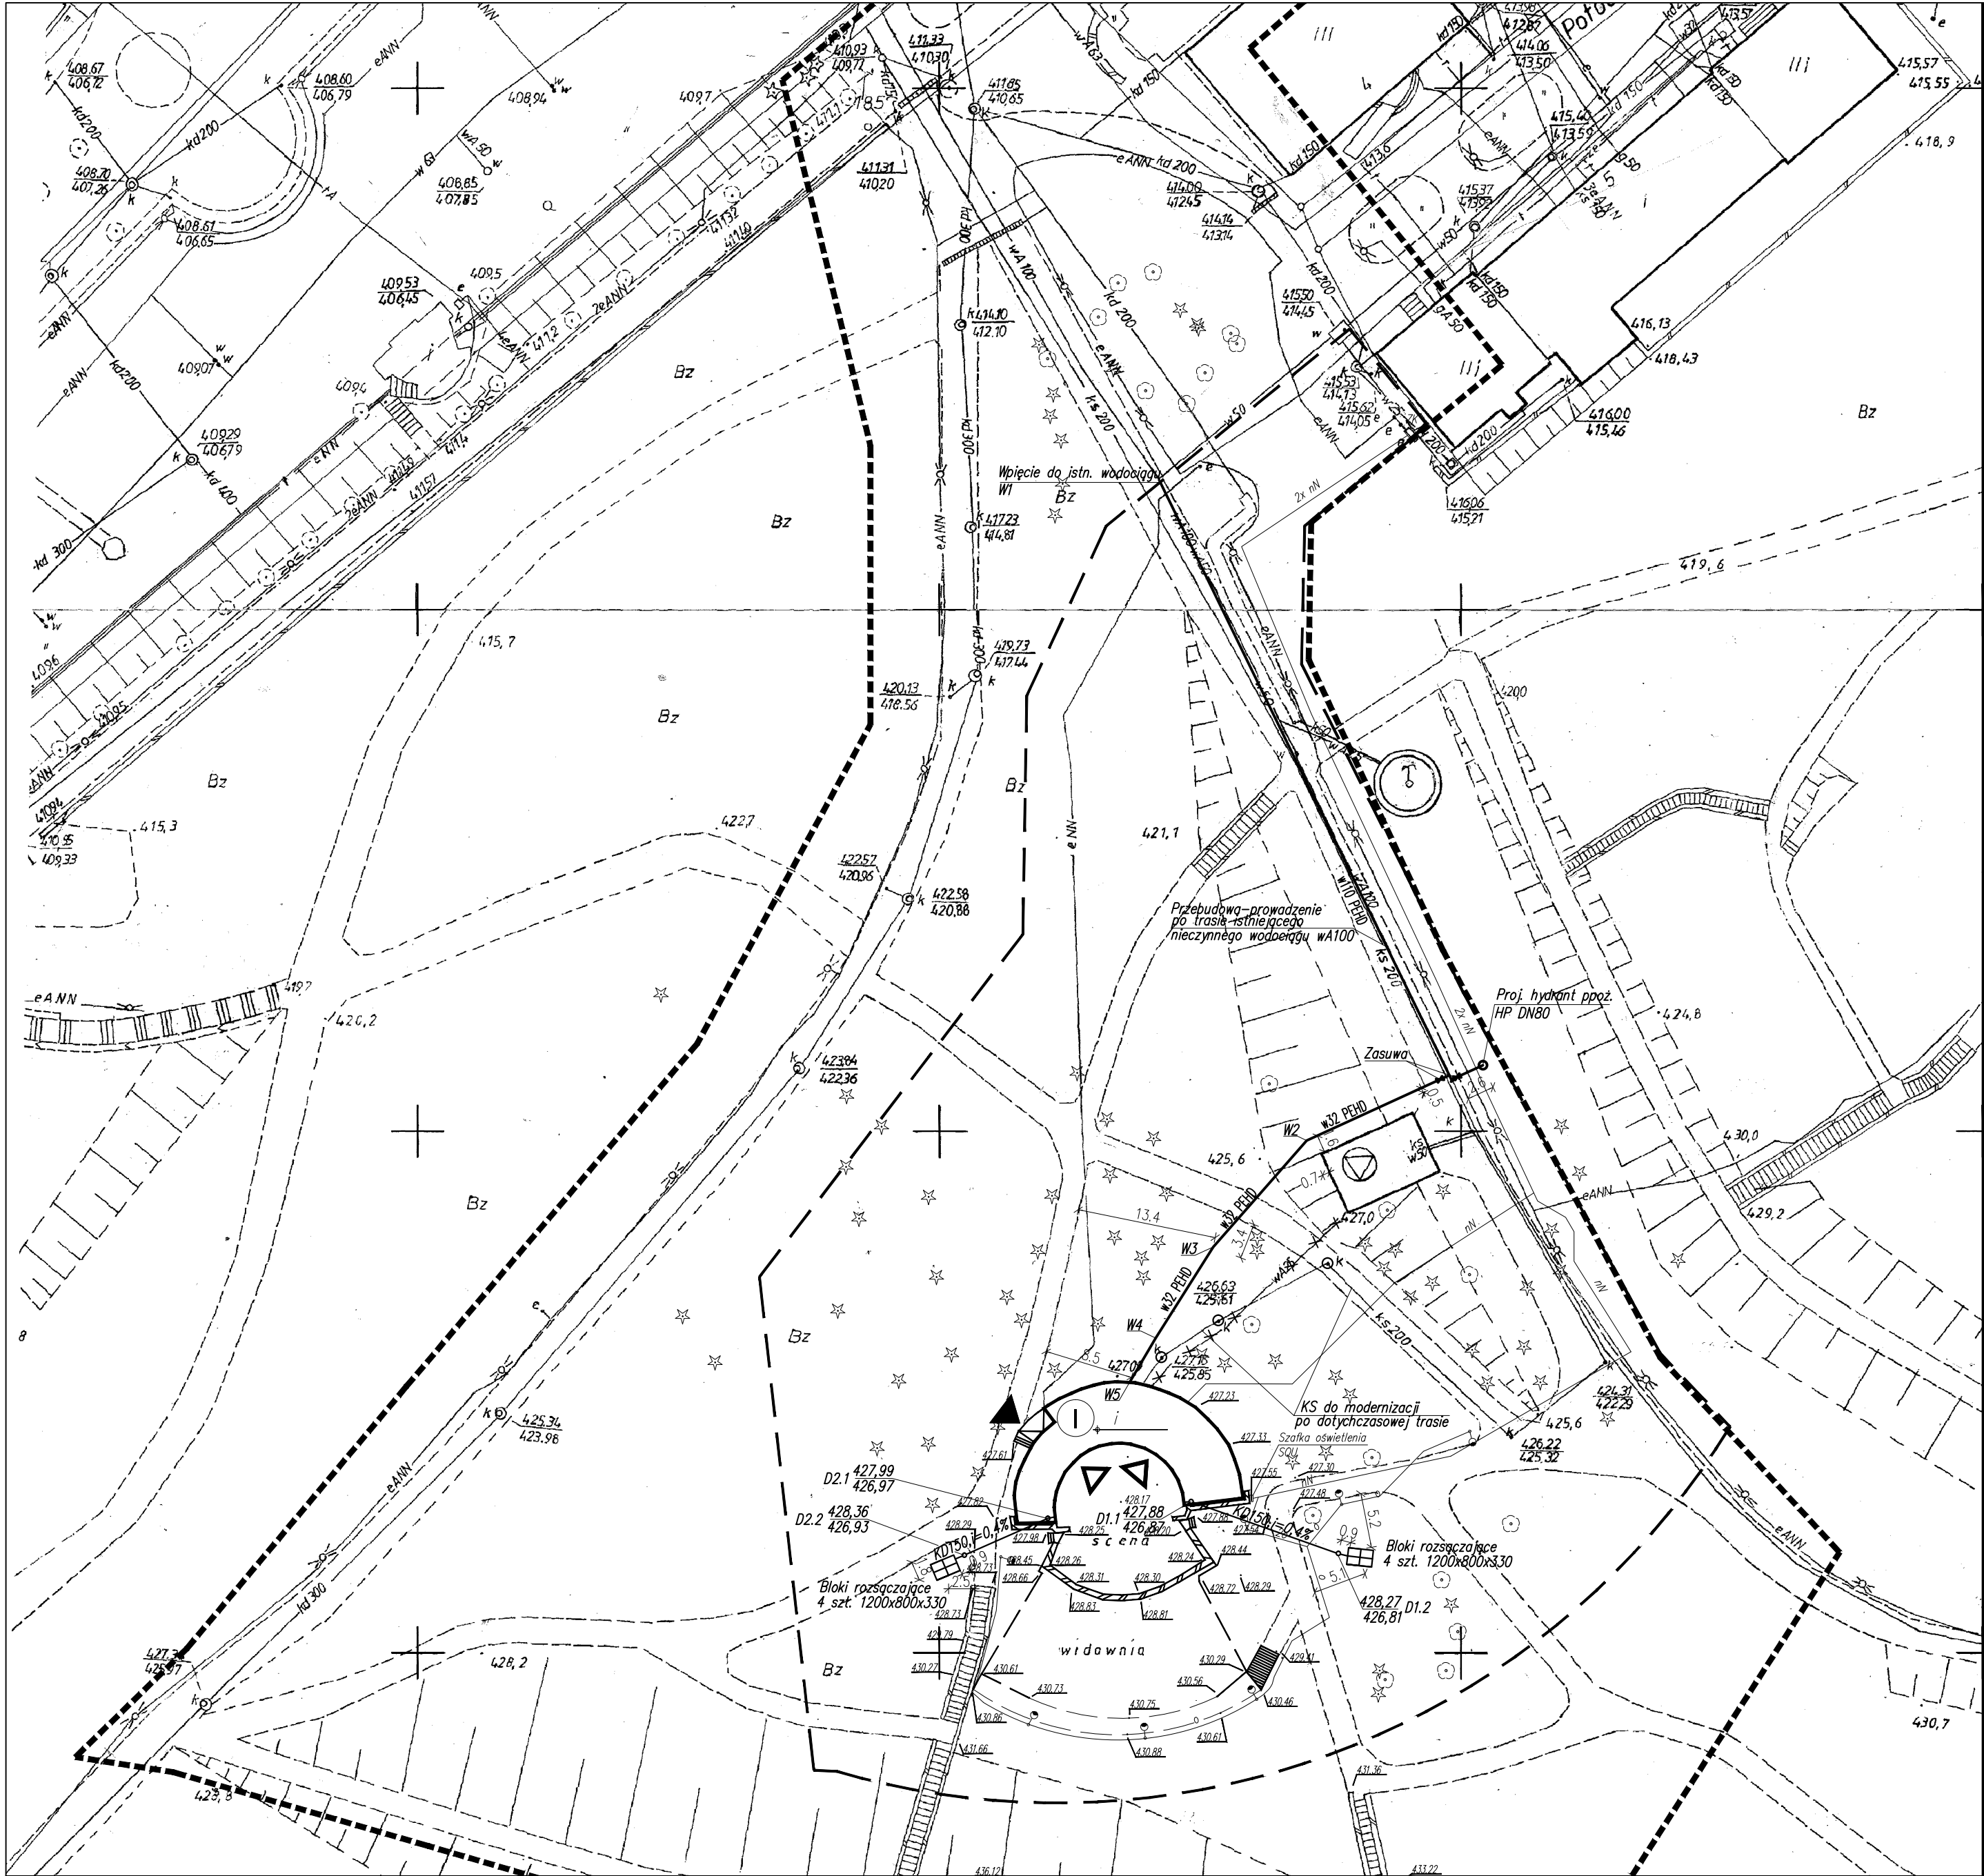


LEGENDA

w110 PEHD	PLANOWANE PRZYŁĄCZE WODOCIĄGOWE
KD150	KANALIZACJA DESZCZOWA DO ZBIORNIKÓW ROZSĄCAJĄCYCH

INWESTOR:	UZDROWISKOWA GMINA MIEJSKA SZCZAWNO-ZDRÓJ
NAZWA INWESTYCJI:	ul. Kosciuszki 17, 58-310 Szczawno-Zdrój REWITALIZACJA TERENU LETNIEGO WIRAZ Z ROZBUDOWĄ INSTALACJI OŚWIETLENIA TERENU ORAZ ZASILANIA KAMER MONITORINGU, Z PRZYŁĄCZEM WODY, KANALIZACJI, WŁZ
ADRES:	DZ. NR 678/2, OBRĘB 1, GMINA SZCZAWNO-ZDRÓJ
NR DZIAŁKI:	DZ. NR 678/2, OBRĘB 1, GMINA SZCZAWNO-ZDRÓJ

JEDNOSTKA PROJEKTOWA:	ASPA PRACOWNIA ARCHITEKTONICZNA Sp. z o.o. Sp. komandytowa al. L. Różyckiego 1c, 51-608 Wrocław	
-----------------------	--	--

FAZA:	PROJEKT WYKONAWCZY		
BRANŻA:	INSTALACJE SANITARNE		
INSTAL. SANITARNE projektant:	inż. DARIUSZ BORECZEK UPR. NR.: 197/99/DUW		
mgr inż. PAWEŁ KRZYKAWIAK UPR. NR.: 213/99/DUW			
sprowadzający:			
TEMAT RYSUNKU:	SIECI ZEWNĘTRZNE - PLAN		
FORMAT:	DATA:	SKALA:	DATA ZMIANY:
A2	17.04.2014	1:500	
NR PROJEKTU:	FAZA_BRANŻA_NR RYSUNKU:		
1402	PW-IS-01		