


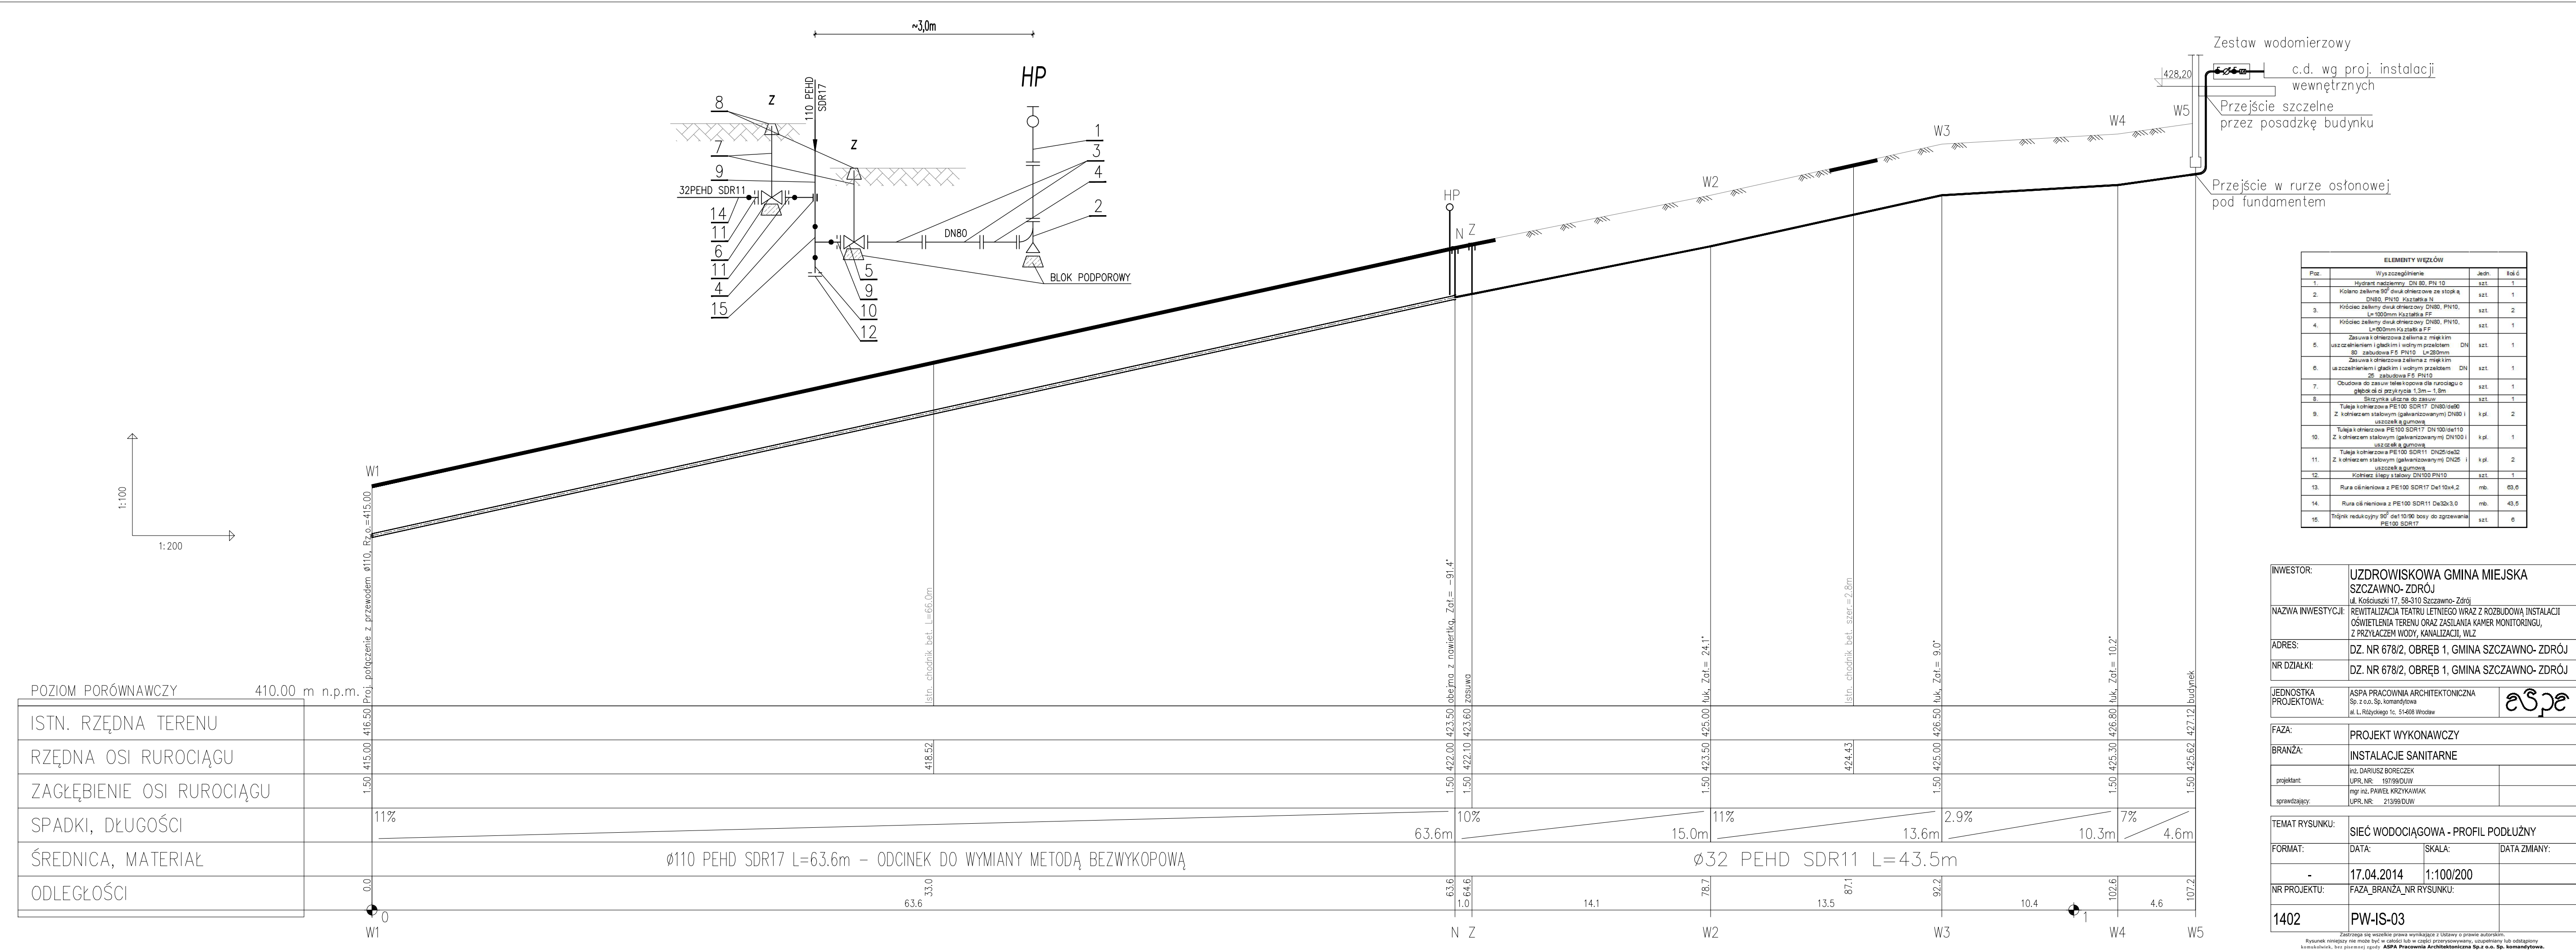

ELEMENTY WĘZŁÓW			
Pos.	Wyszczególnienie	Jedn.	Ilość
1.	Hydrant nadziemny DN 80, PN 10	szt.	1
2.	Kolano żelazne 90° dwuk. ołowiane ze stopką DN80, PN10, kształtka N	szt.	1
3.	Króciec żelazny dwuk. ołowiane DN80, PN10, L=1000mm Kształtka FF	szt.	2
4.	Króciec żelazny dwuk. ołowiane DN80, PN10, L=800mm Kształtka FF	szt.	1
5.	Zasuwka ołowiane z tuleją z miękkim uszczelnieniem i gładkim i wolnym przebiegiem DN 80 zabudowa F5 PN10 L=280mm	DN	1
6.	Zasuwka ołowiane z tuleją z miękkim uszczelnieniem i gładkim i wolnym przebiegiem DN 25 zabudowa F5 PN10	DN	1
7.	Ochudowa do zasuwki tuleja kopowa dla rurociągu o głębokości przykrycia 1,3m - 1,8m	szt.	1
8.	Brzeczka uliczna do zasuwki	szt.	1
9.	Tuleja kołnierza PE100 SDR17 DN80/da80 Z kołnierzem stalowym (galwanizowanym) DN80 i uszczelnieniem gumowym	k.pl.	2
10.	Tuleja kołnierza PE100 SDR17 DN100/da100 Z kołnierzem stalowym (galwanizowanym) DN100 i uszczelnieniem gumowym	k.pl.	1
11.	Tuleja kołnierza PE100 SDR11 DN25/da25 Z kołnierzem stalowym (galwanizowanym) DN25 i uszczelnieniem gumowym	k.pl.	2
12.	Kołnierz ślepy stalowy DN100 PN10	szt.	1
13.	Rura ciśnieniowa z PE100 SDR17 De104x4,2	mb.	83,6
14.	Rura ciśnieniowa z PE100 SDR11 De32x3,0	mb.	43,5
15.	Trójnik redukcyjny 90° de10/da80 bony do ogrzewania PE100 SDR17	szt.	6

INWESTOR:	UZDROWISKOWA GMINA MIEJSKA SZCZAWNO- ZDRÓJ ul. Kościuszki 17, 58-310 Szczawno- Zdrój		
NAZWA INWESTYCJI:	REWITALIZACJA TEATRU LETNIEGO WRAZ Z ROZBUDOWĄ INSTALACJI OŚWIETLANIA TERENU ORAZ ZASILANIA KAMER MONITORINGU, Z PRZYŁĄCZEM WODY, KANALIZACJI, WŁZ		
ADRES:	DZ. NR 678/2, OBRĘB 1, GMINA SZCZAWNO- ZDRÓJ		
NR DZIAŁKI:	DZ. NR 678/2, OBRĘB 1, GMINA SZCZAWNO- ZDRÓJ		
JEDNOSTKA PROJEKTOWA:	ASPA PRACOWNIA ARCHITEKTONICZNA Sp. z o.o. Sp. komandytowa al. L. Różyckiego 1c, 51-608 Wrocław		
FAZA:	PROJEKT WYKONAWCZY		
BRANŻA:	INSTALACJE SANITARNE		
projektant:	inż. DARIUSZ BORECZEK UPR. NR.: 19799/DUW		
sprawdzający:	mgr inż. PAWEŁ KRZYKAWIAK UPR. NR.: 21398/DUW		
TEMAT RYSUNKU:	SIEĆ WODOCIĄGOWA - PROFIL PODŁUŻNY		
FORMAT:	DATA:	SKALA:	DATA ZMIANY:
-	17.04.2014	1:100/200	
NR PROJEKTU:	FAZA_BRANŻA_NR RYSUNKU:		
1402	PW-IS-03		

Zastrzeżenie: Niniejszy rysunek jest własnością ASPA Pracownia Architektoniczna Sp. z o.o. Sp. komandytowa. Wszelkie prawa zastrzeżone. Wszelkie prawa zastrzeżone. Wszelkie prawa zastrzeżone.

Rysunek niniejszy nie może być używany do celów niezgodnych z przeznaczeniem, bez pisemnej zgody ASPA Pracownia Architektoniczna Sp. z o.o. Sp. komandytowa.

Zastrzeżenie: Rysunek niniejszy nie może być w całości lub w części przeprowany, kopiowany, rozpowszechniany lub odgany bez pisemnej zgody ASPA Pracownia Architektoniczna Sp. z o.o. Sp. komandytowa.