


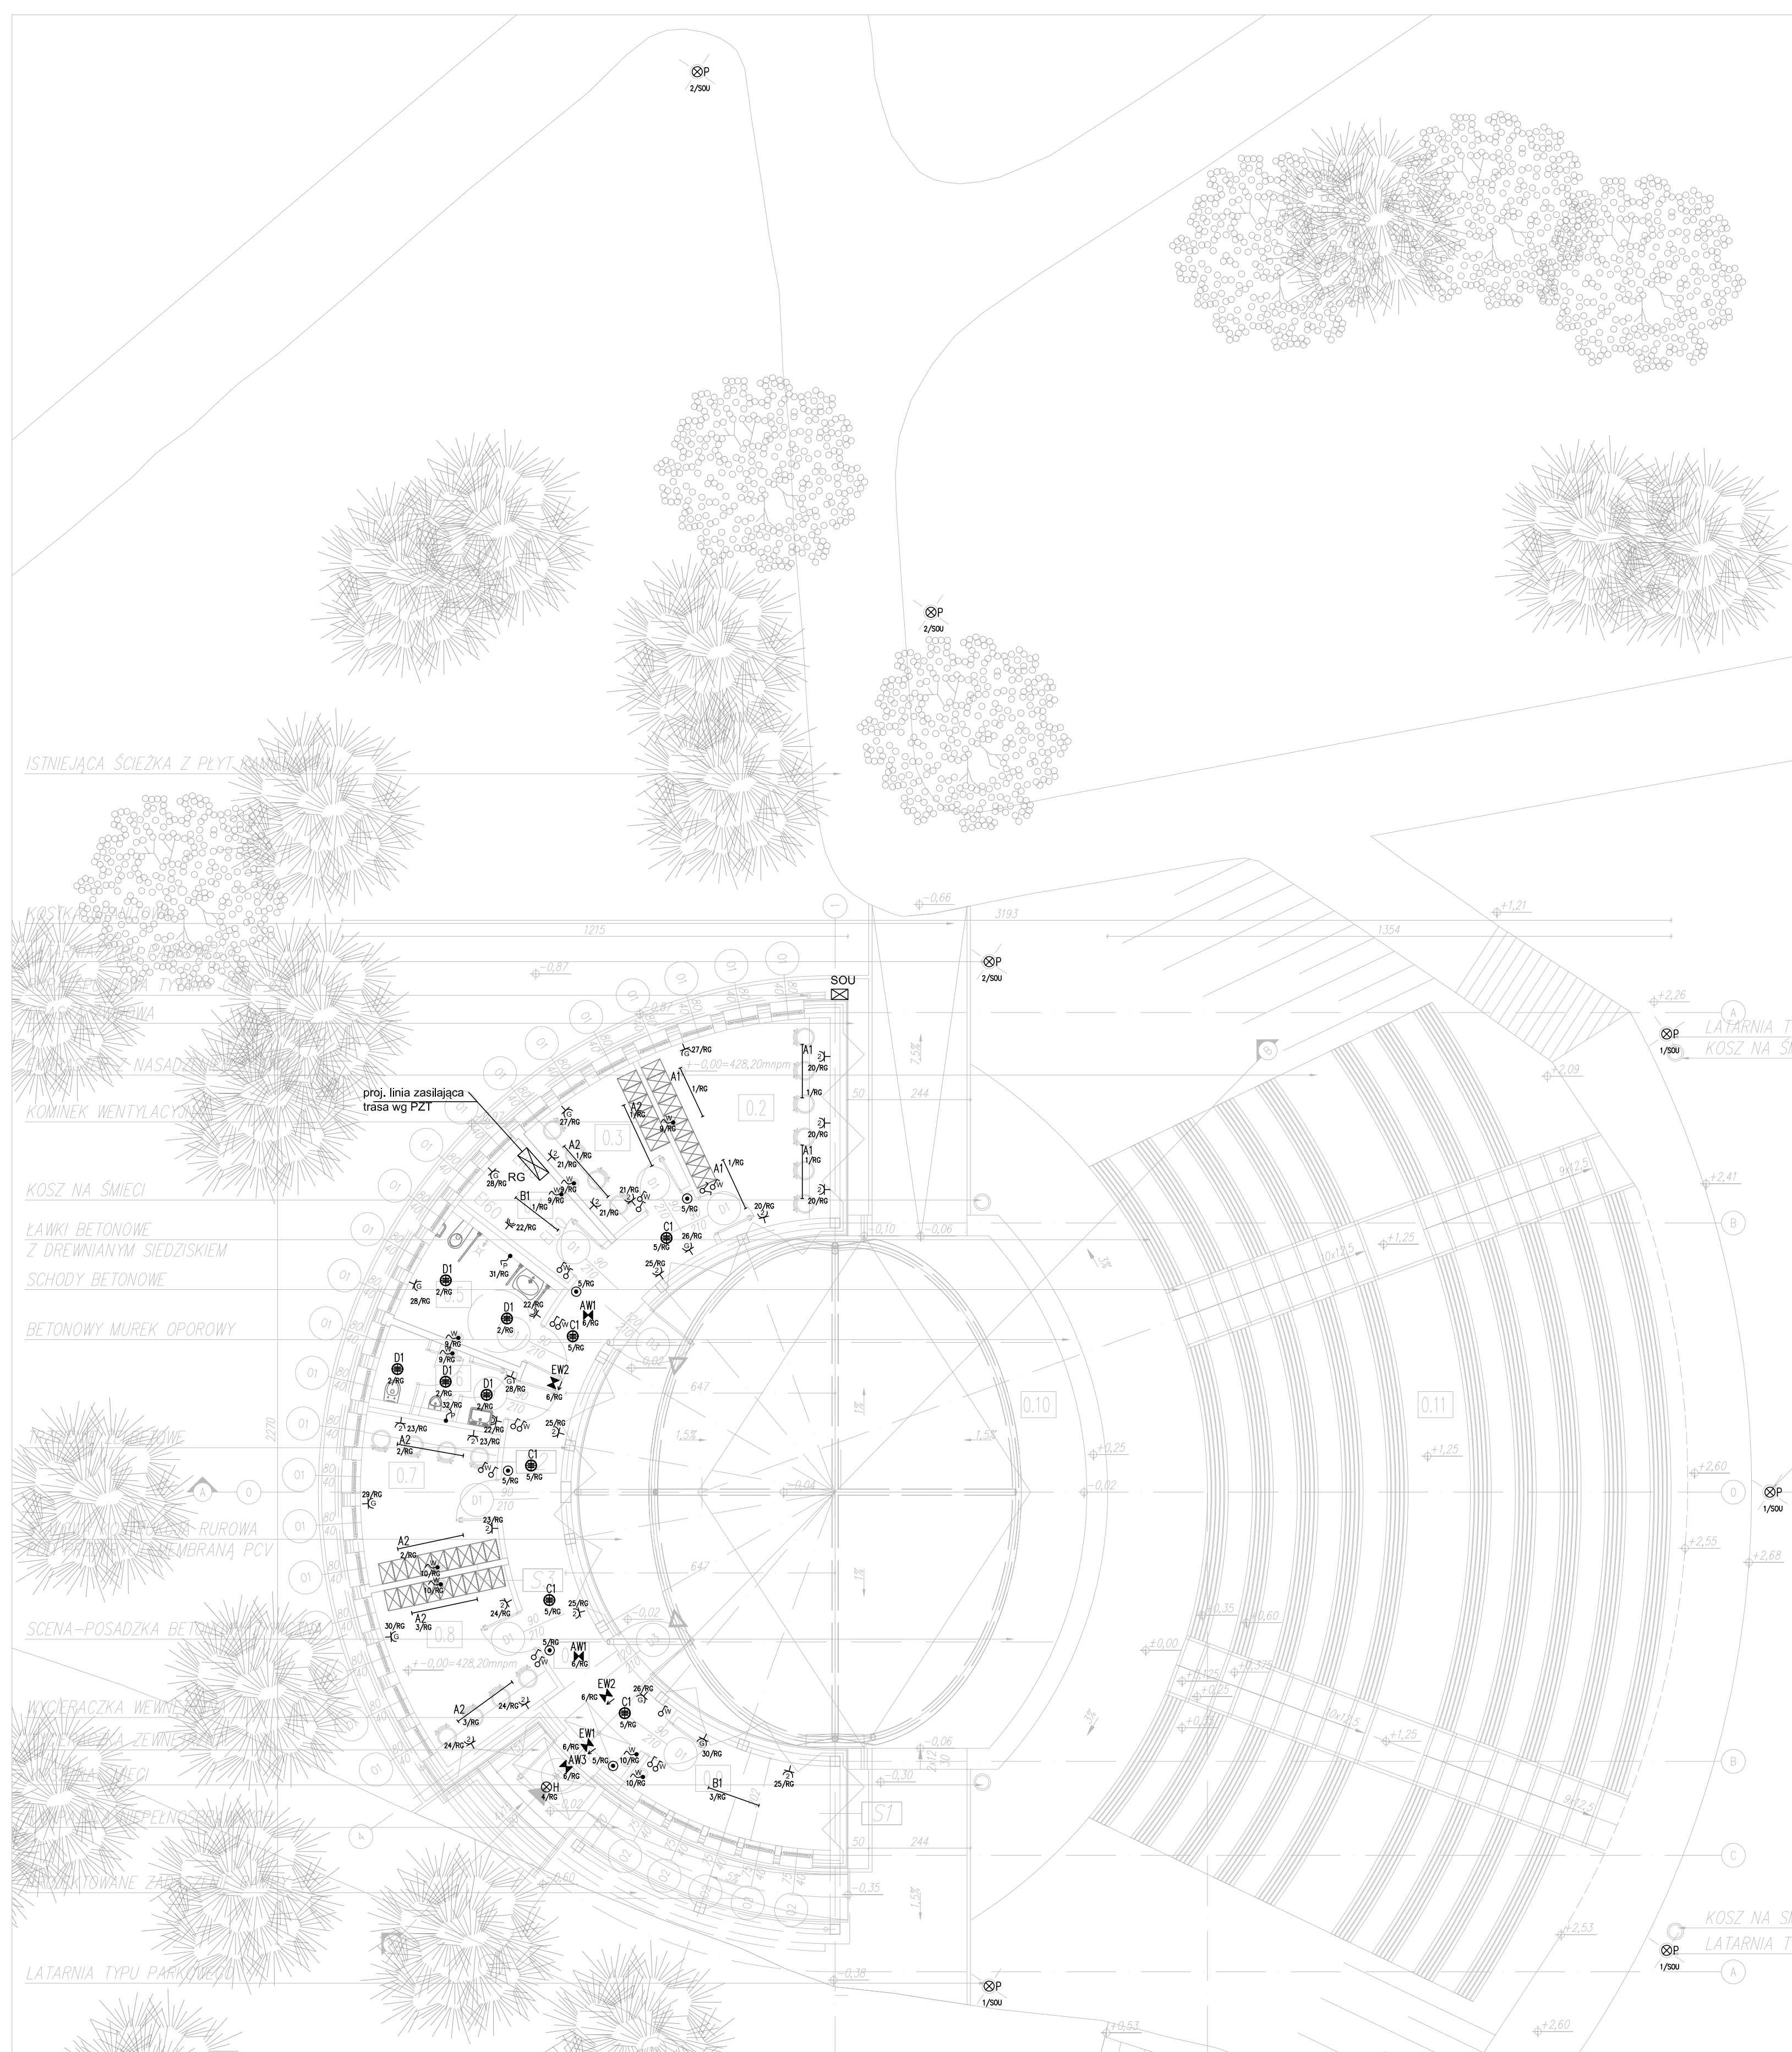

LEGENDA	
	Projektowana rozdzielnica główna
	Gniazdo zasilania grzejnika
	Wypust elektryczny, zasilanie wentylatora
	Wypust elektryczny, zasilanie podgrzewacza wody
	Gniazdo wykłowe, podwójne
	Gniazdo wykłowe, IP44
	Łącznik pojedynczy
	Łącznik pojedynczy, IP44
	Łącznik świecznikowy
	Przełącznik monostabilny
	A1, _____
	A2, _____
	B1, _____
	LugStar Horizontal 2 nt 2/26 EVG LUG
	LugStar nt 2/26 EVG
	+ sztyba IP43 centralnie matowiona CS.001 LUG
	LUG CUBE 2x18 EP.018.1
	LVNC LED 3W Corridor 1h auto-test LUG
	Helios LED IP65 1h auto-test
	+ grzejnik 2 termostatem LUG
	Infinity 8 LED 12W 1h auto-test
	podświetlenie LUG
	Infinity 8 LED 12W 1h auto-test
	dwustronna LUG
	Opława parkowa A1A/1xR25/1xO5 – Art Metal

INWESTOR				
Utworzkowos Onlinia Miejska Szczecin-Ziń ul. Kosciuszki 17 50-011 Szczecin-Ziń				
PROJEKTANT:				
ASPA PRACOWNIA ARCHYTEKTOWNICZNA Sp. z o.o. Sp. komandytowa ul. Zielonego Deptu 5, 51-421 Włocław				
tel.		(71) 342 22 78		
fax		(71) 342 22 79		
www		www.aspa.pl		
e-mail		kuna@aspa.pl		
TEMAT:				
Realizacja testów elektrycznych z rozbiórką instalacji obwodów energii, oraz zasilania kamer monitoringu, z przyciskami wody, kawatki, wtył z nr 0702/2017, 1. Szczecin-Ziń				
				in urzeczywistnienie
				in projekcie
				1402
BRANŻA:				
instalacje elektryczne		in urzeczywistnienie		projekt
projektant		mgr inż. Piotr Ciolek		20170509
wykonawca		mgr inż. Rafał S. B.		20170509
data		10/05/2017		data
PROJEKT WYKONAWCZY		ELEKTRYCZNA		18-04-2014
1402 1-020 1-020 PW E		zrealizacja		data
1:200				1:100
Rzut parteru				in urzeczywistnienie
Plan instalacji elektrycznych				ER-01