
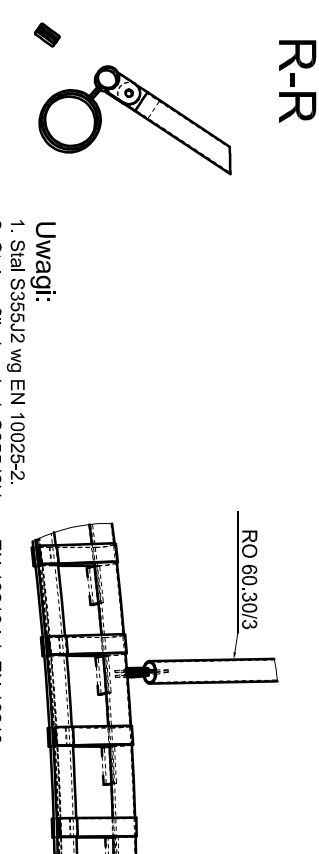
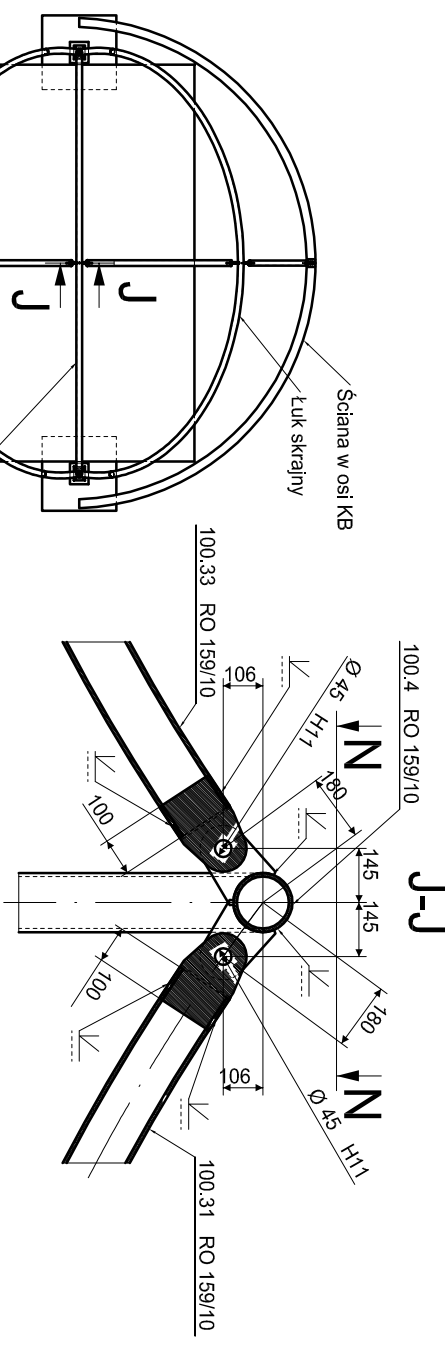
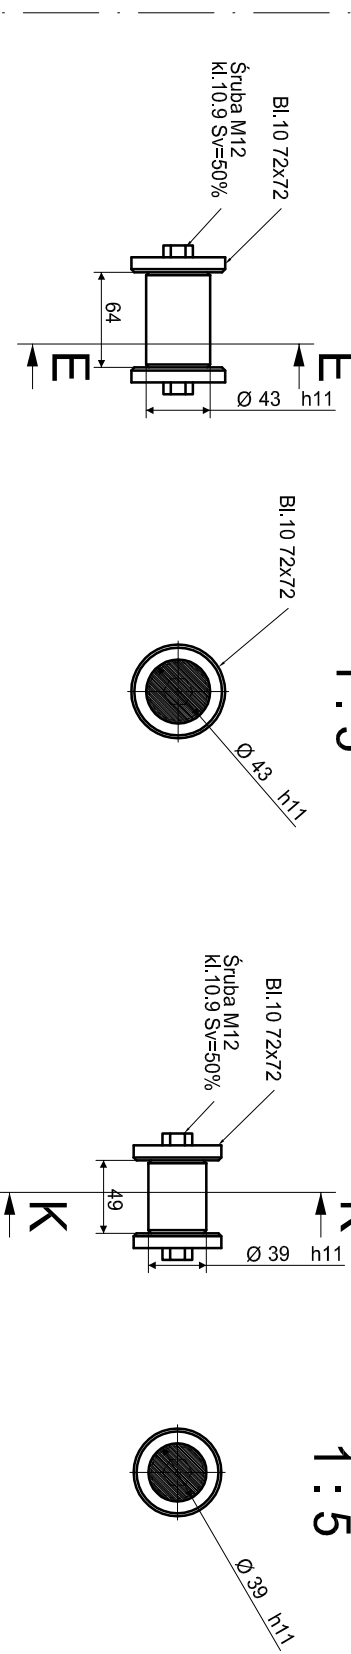
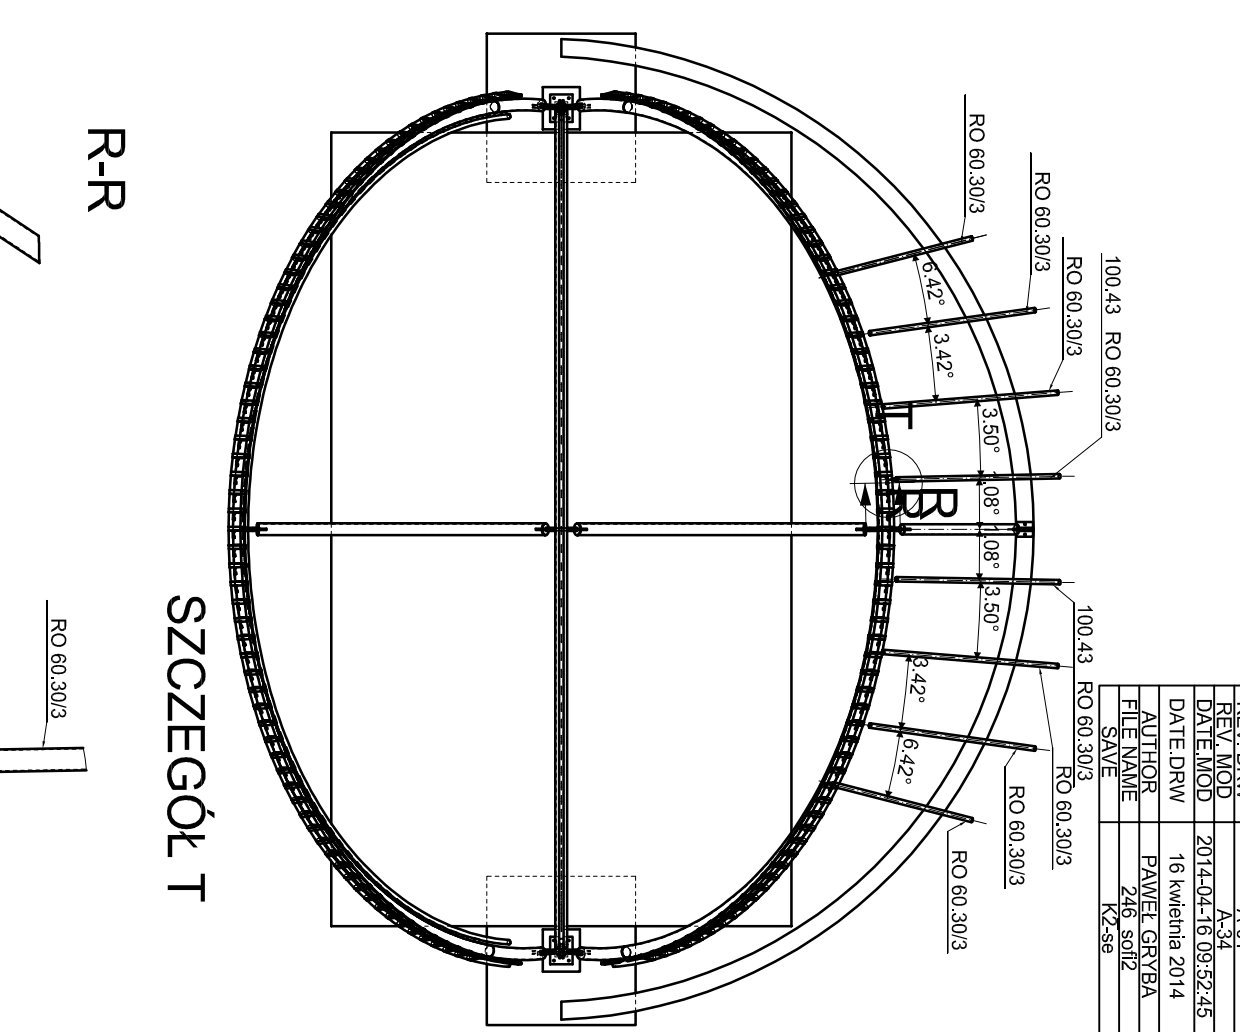
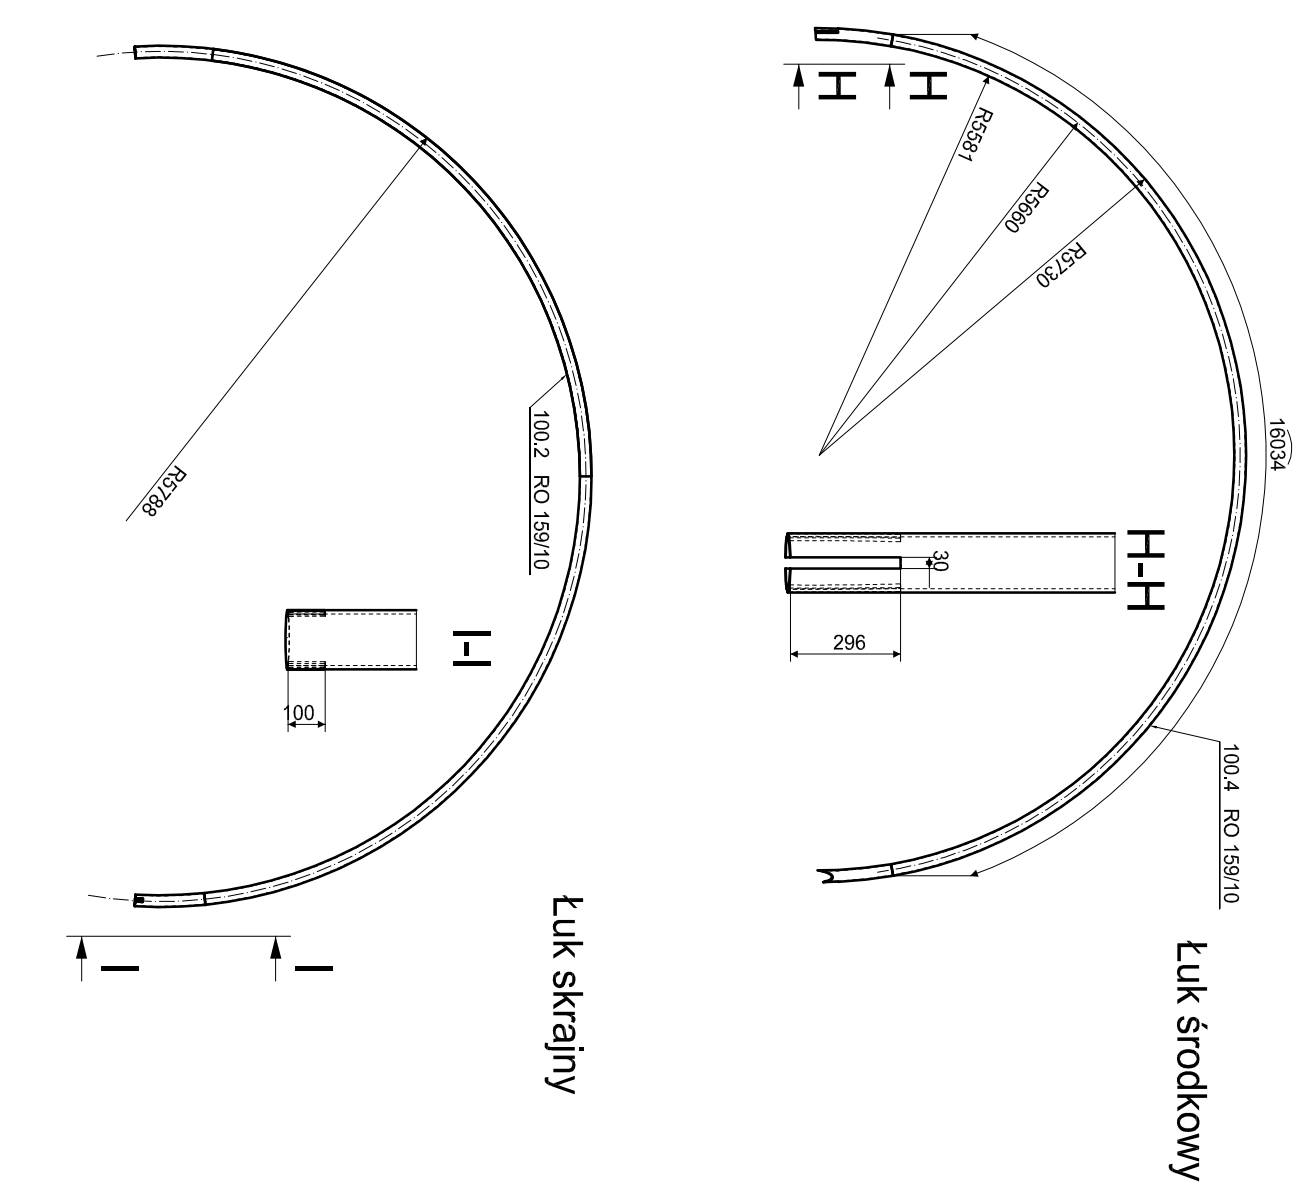
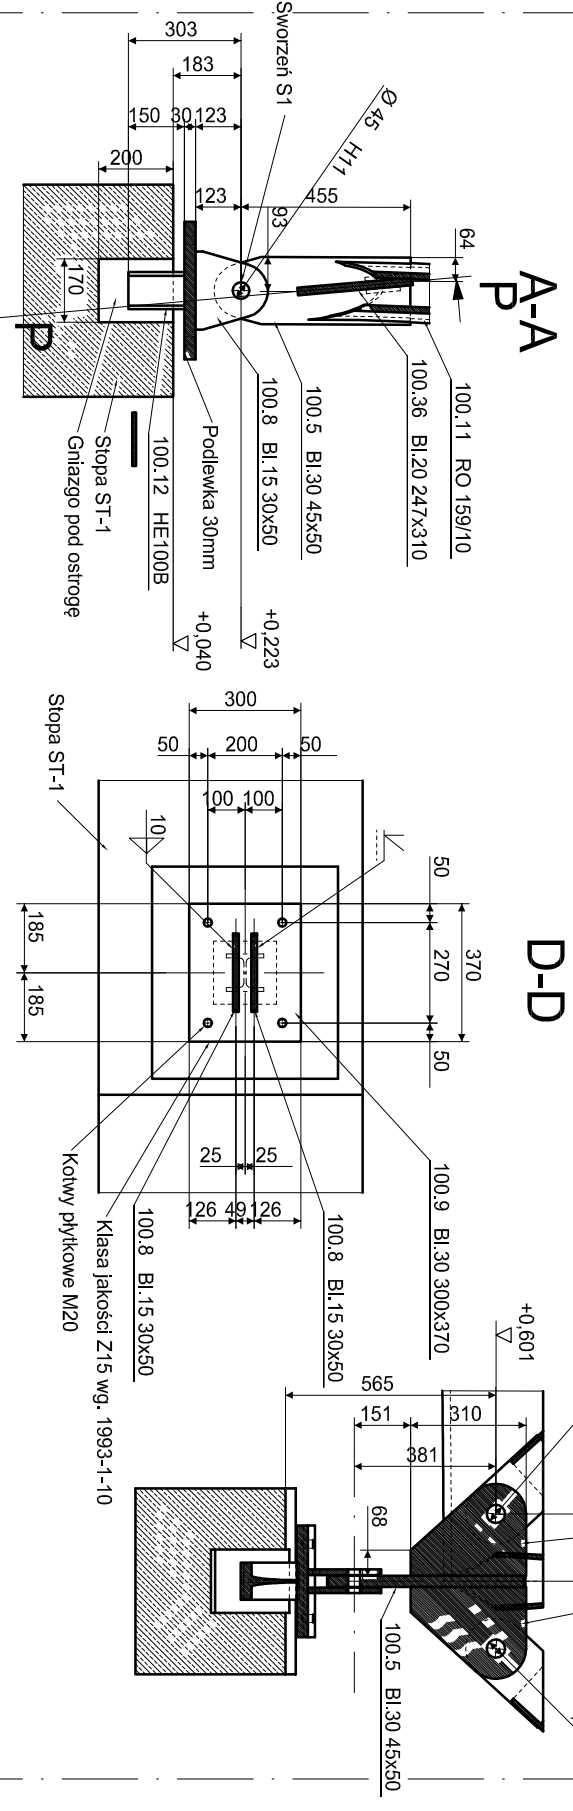


Połączenie z fundamentem





Stopa ST-1

Stopa ŠT-1

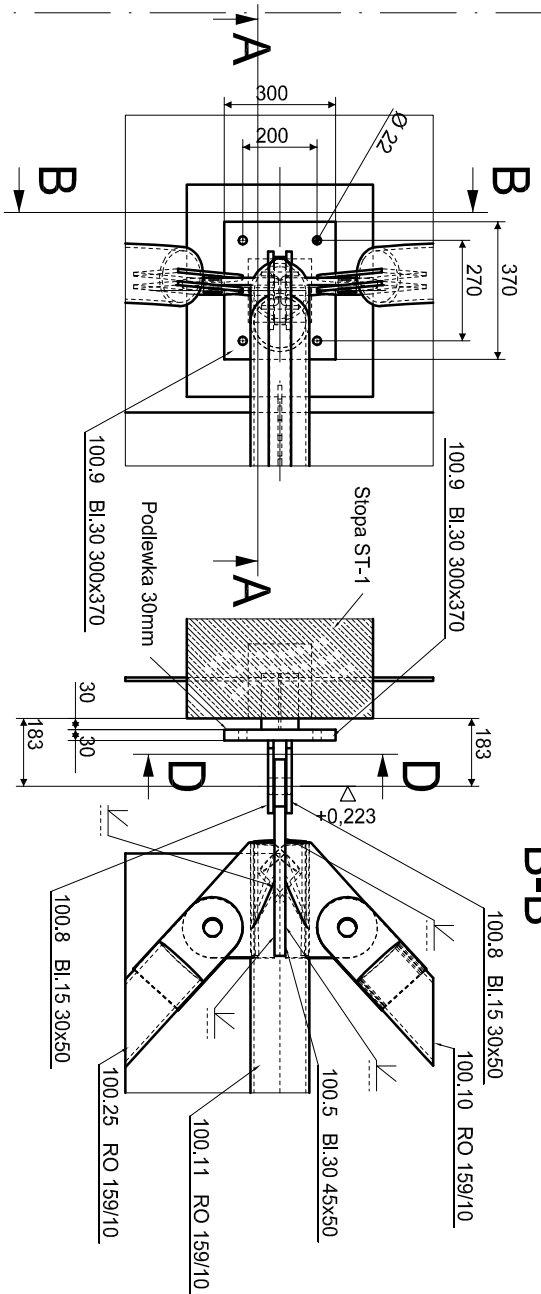

Mocowanie ze ścianą


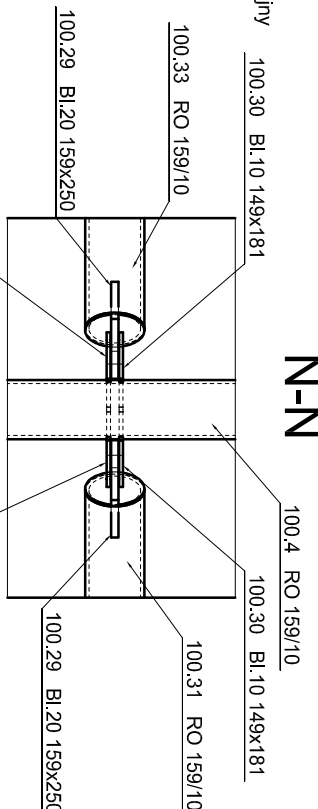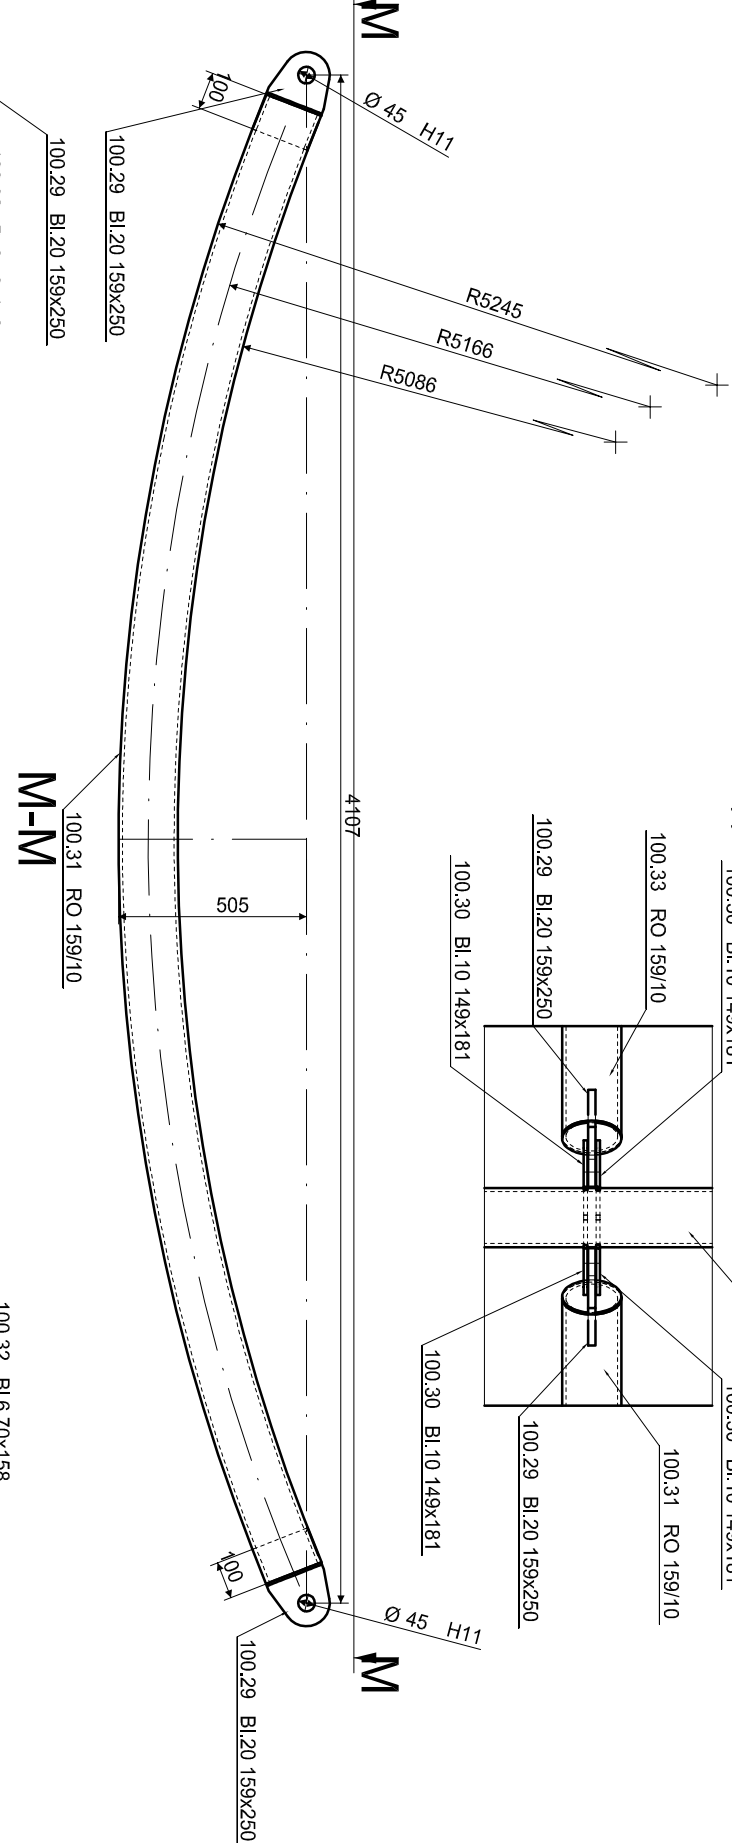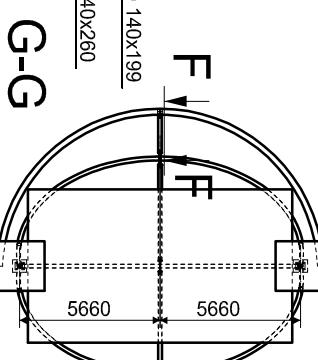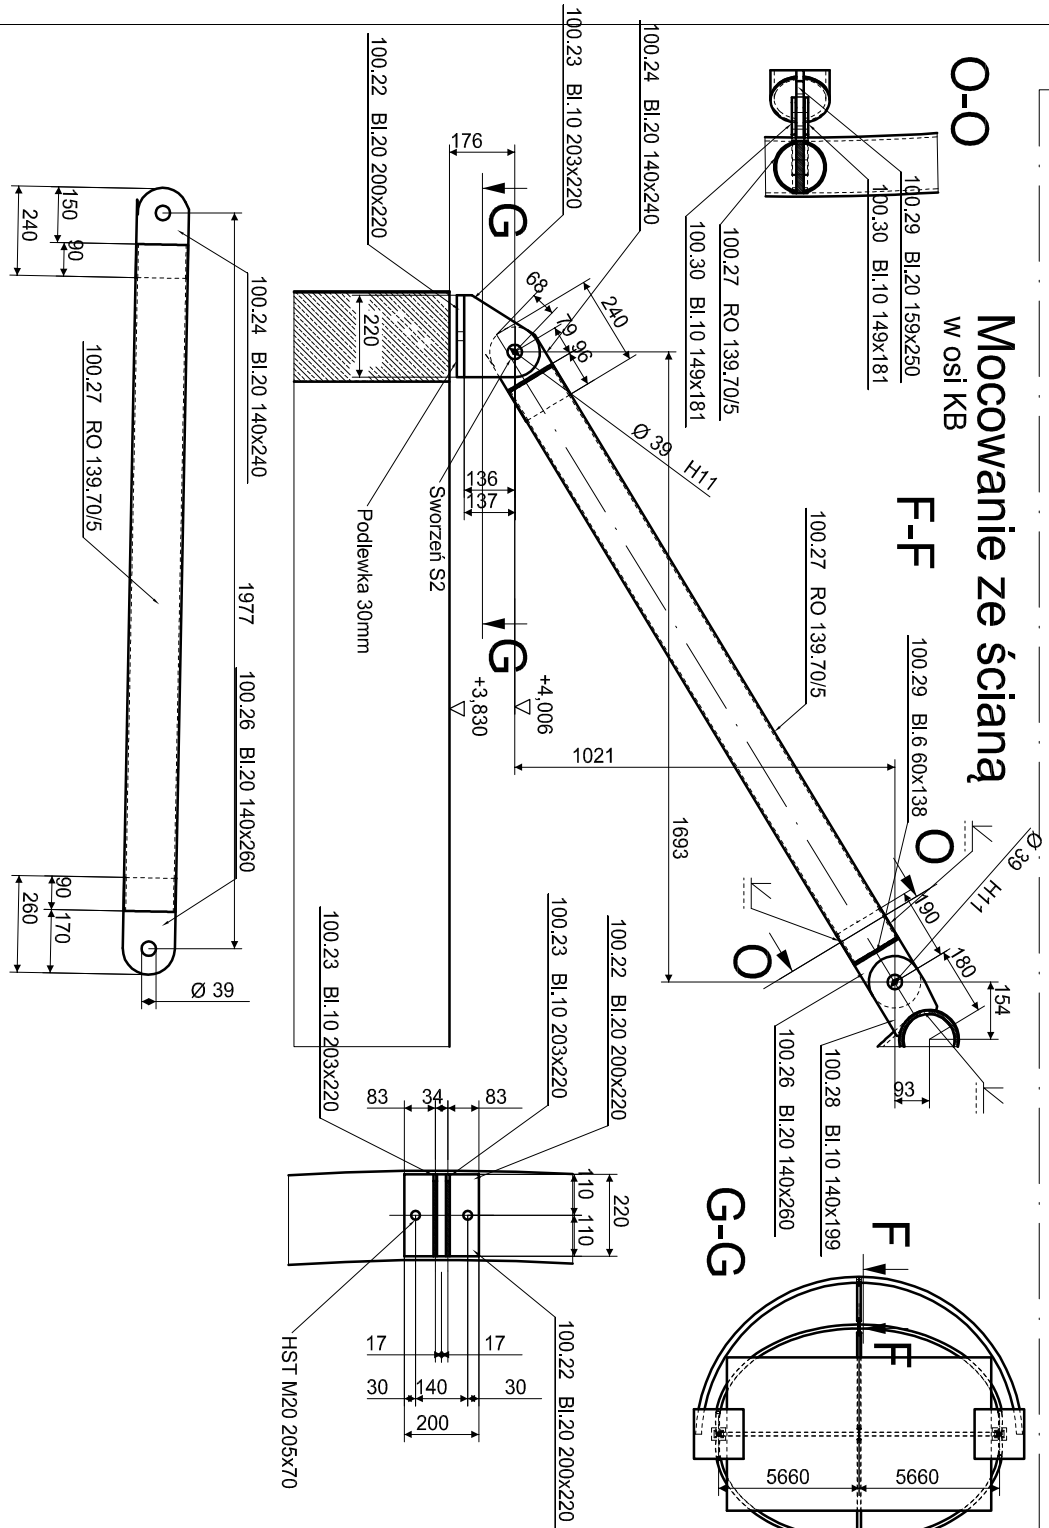

INWESTOR:	Udźwiońska Gmina Mięska Szczawno-Zdrój ul. Koszutskiego 17 58-110 Szczawno-Zdrój
PROJEKTANT:	ASP. PRACOWNIA ARCHYTEKTONICZNA Sp. z o.o. Sp. komandytowa ul. Żelaznego Dębu 6, 51-621 Wrocław

nr umowy:	
nr projektu:	1402


[illegible]

rodzaj:	typ:	data:
PROJEKT WYKONAWCZY		2014-04-14
nr woj.:	nr gmin.:	
4402	101	
rodz. zad.	przeł.	
	K	
nazwa zad.		
Detale konstrukcji stalowej		
nr projektu:		
4402_PW_K_101		
nr arkusza:		
1/20		