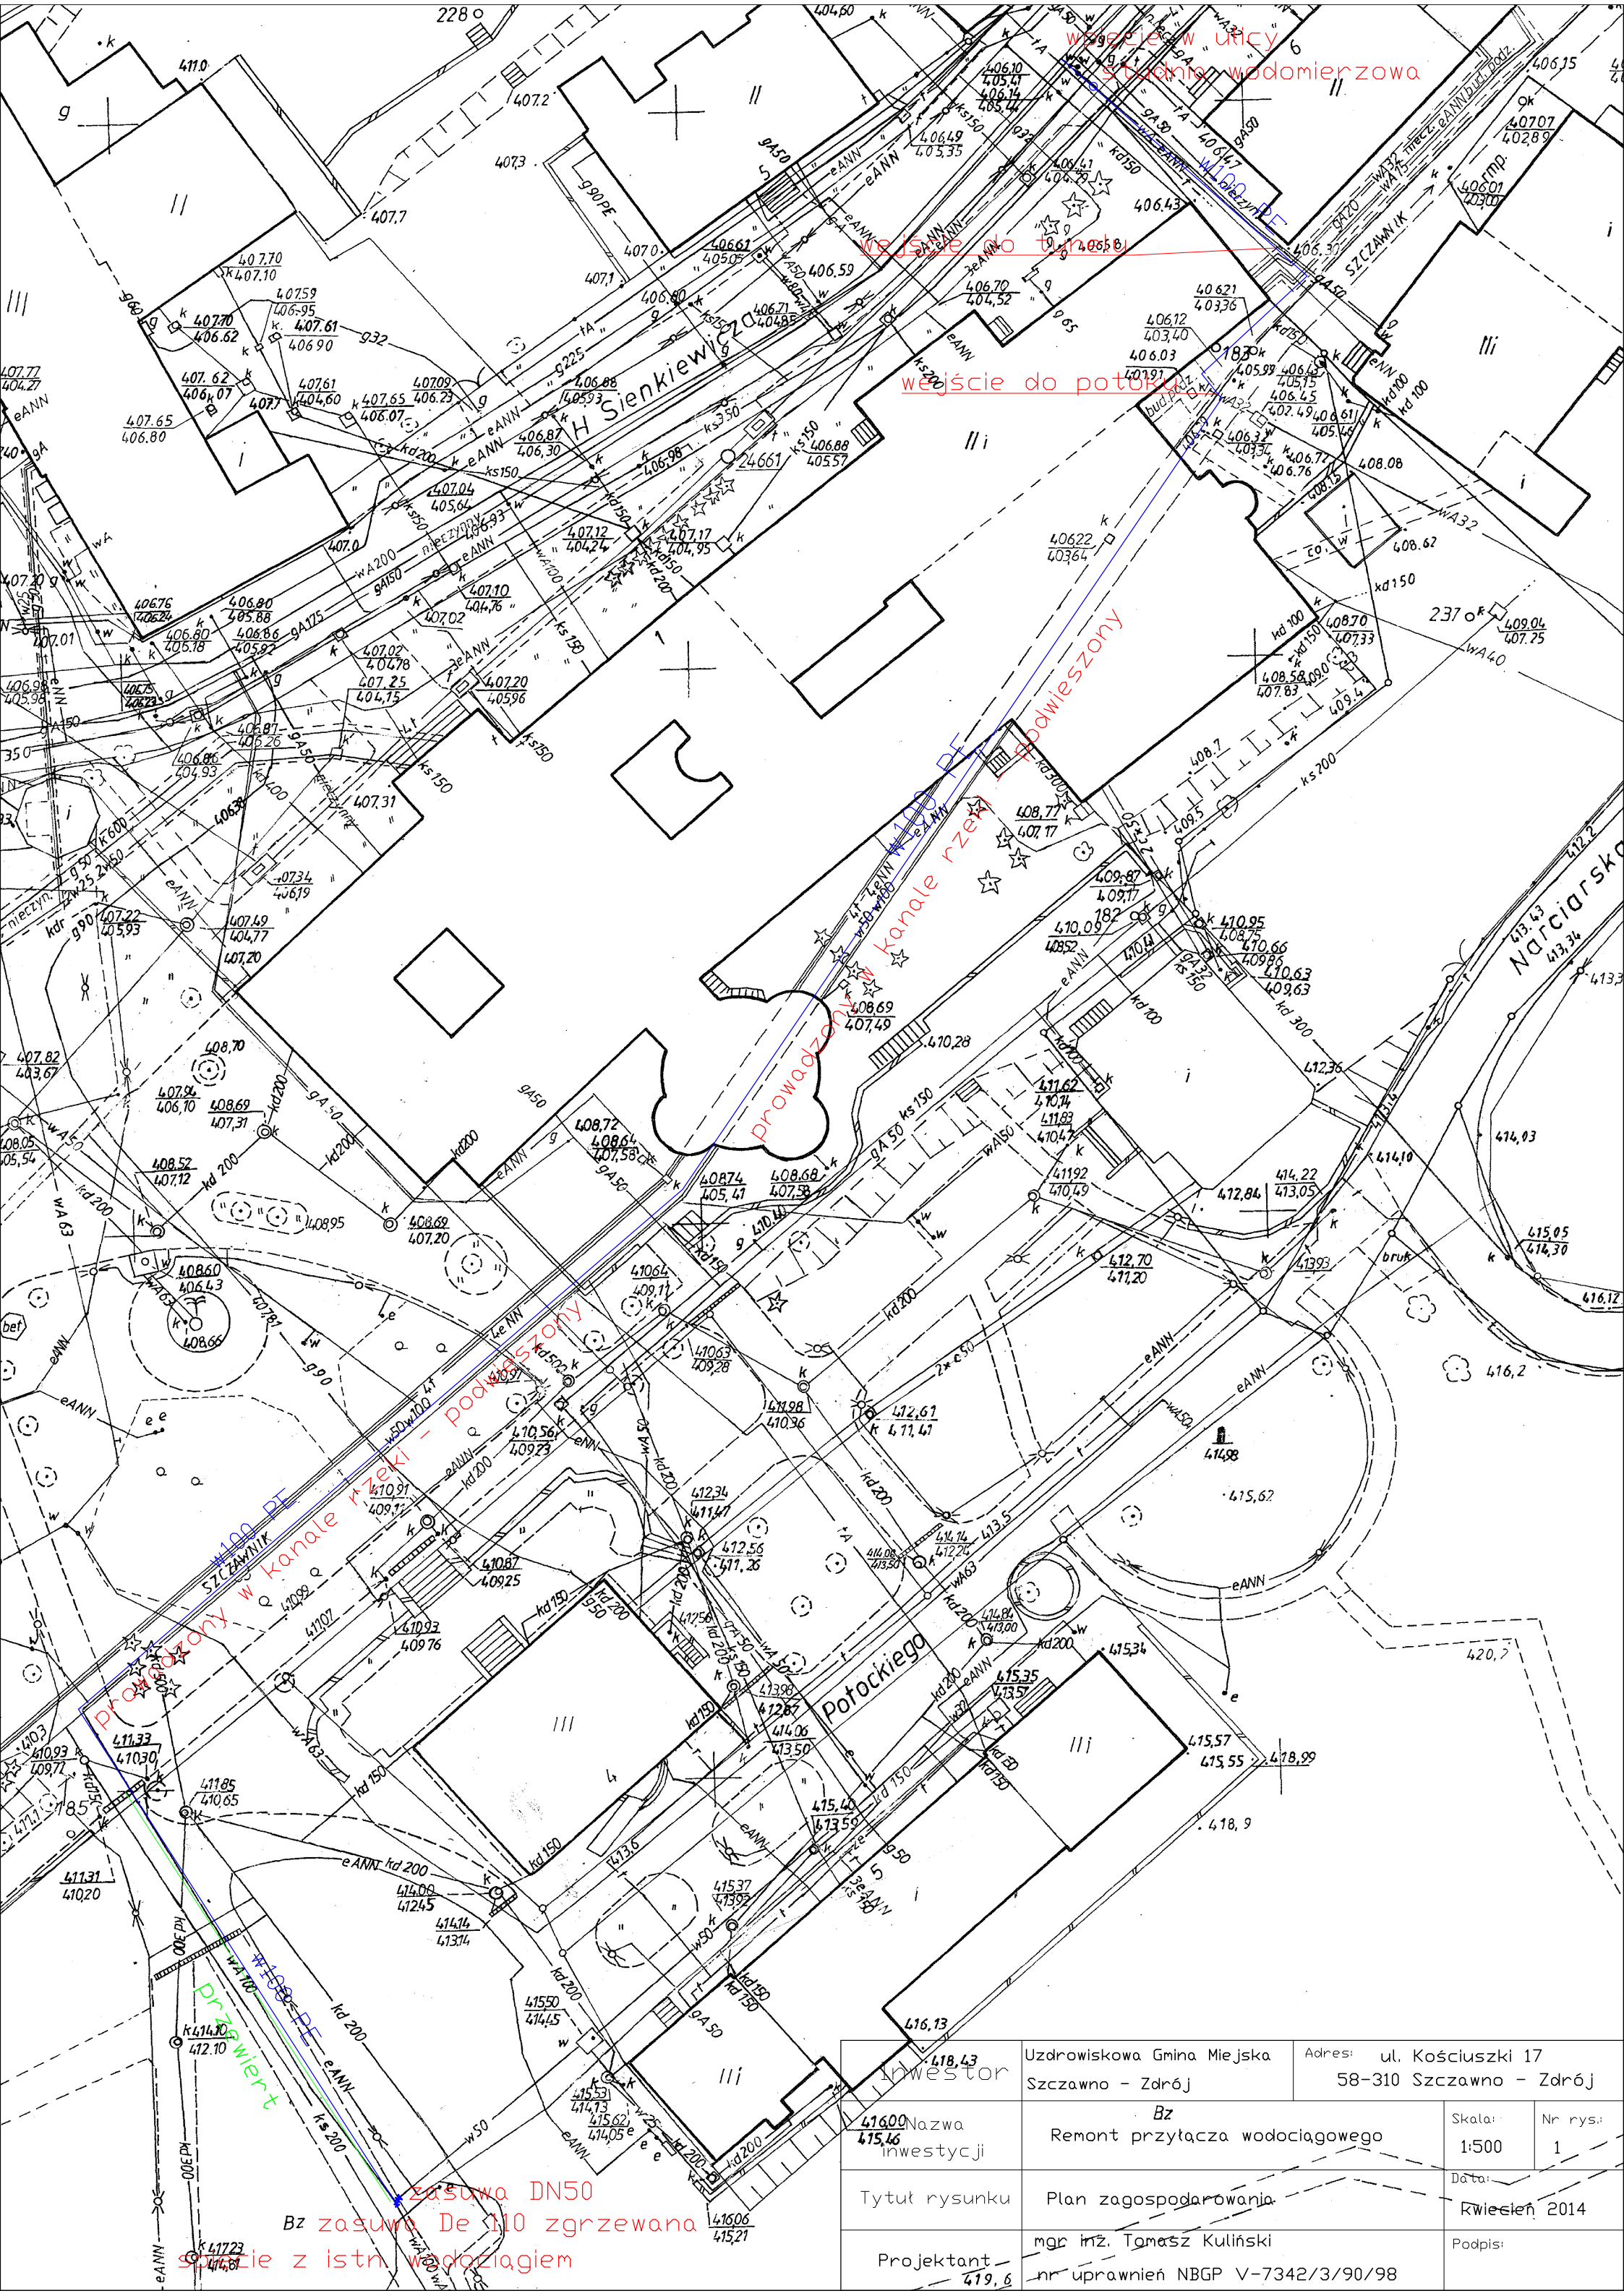

Inwestor	Uzdrowiskowa Gmina Miejska Szczawno - Zdrój	Adres: ul. Kościuszki 17 58-310 Szczawno - Zdrój	
Nazwa inwestycji	Bz Remont przyłącza wodociągowego	Skala: 1:500	Nr rys.: 1
Tytuł rysunku	Plan zagospodarowania	Data: Kwiecień 2014	
Projektant	mgr inż. Tomasz Kuliński nr uprawnień NBGP V-7342/3/90/98	Podpis:	