


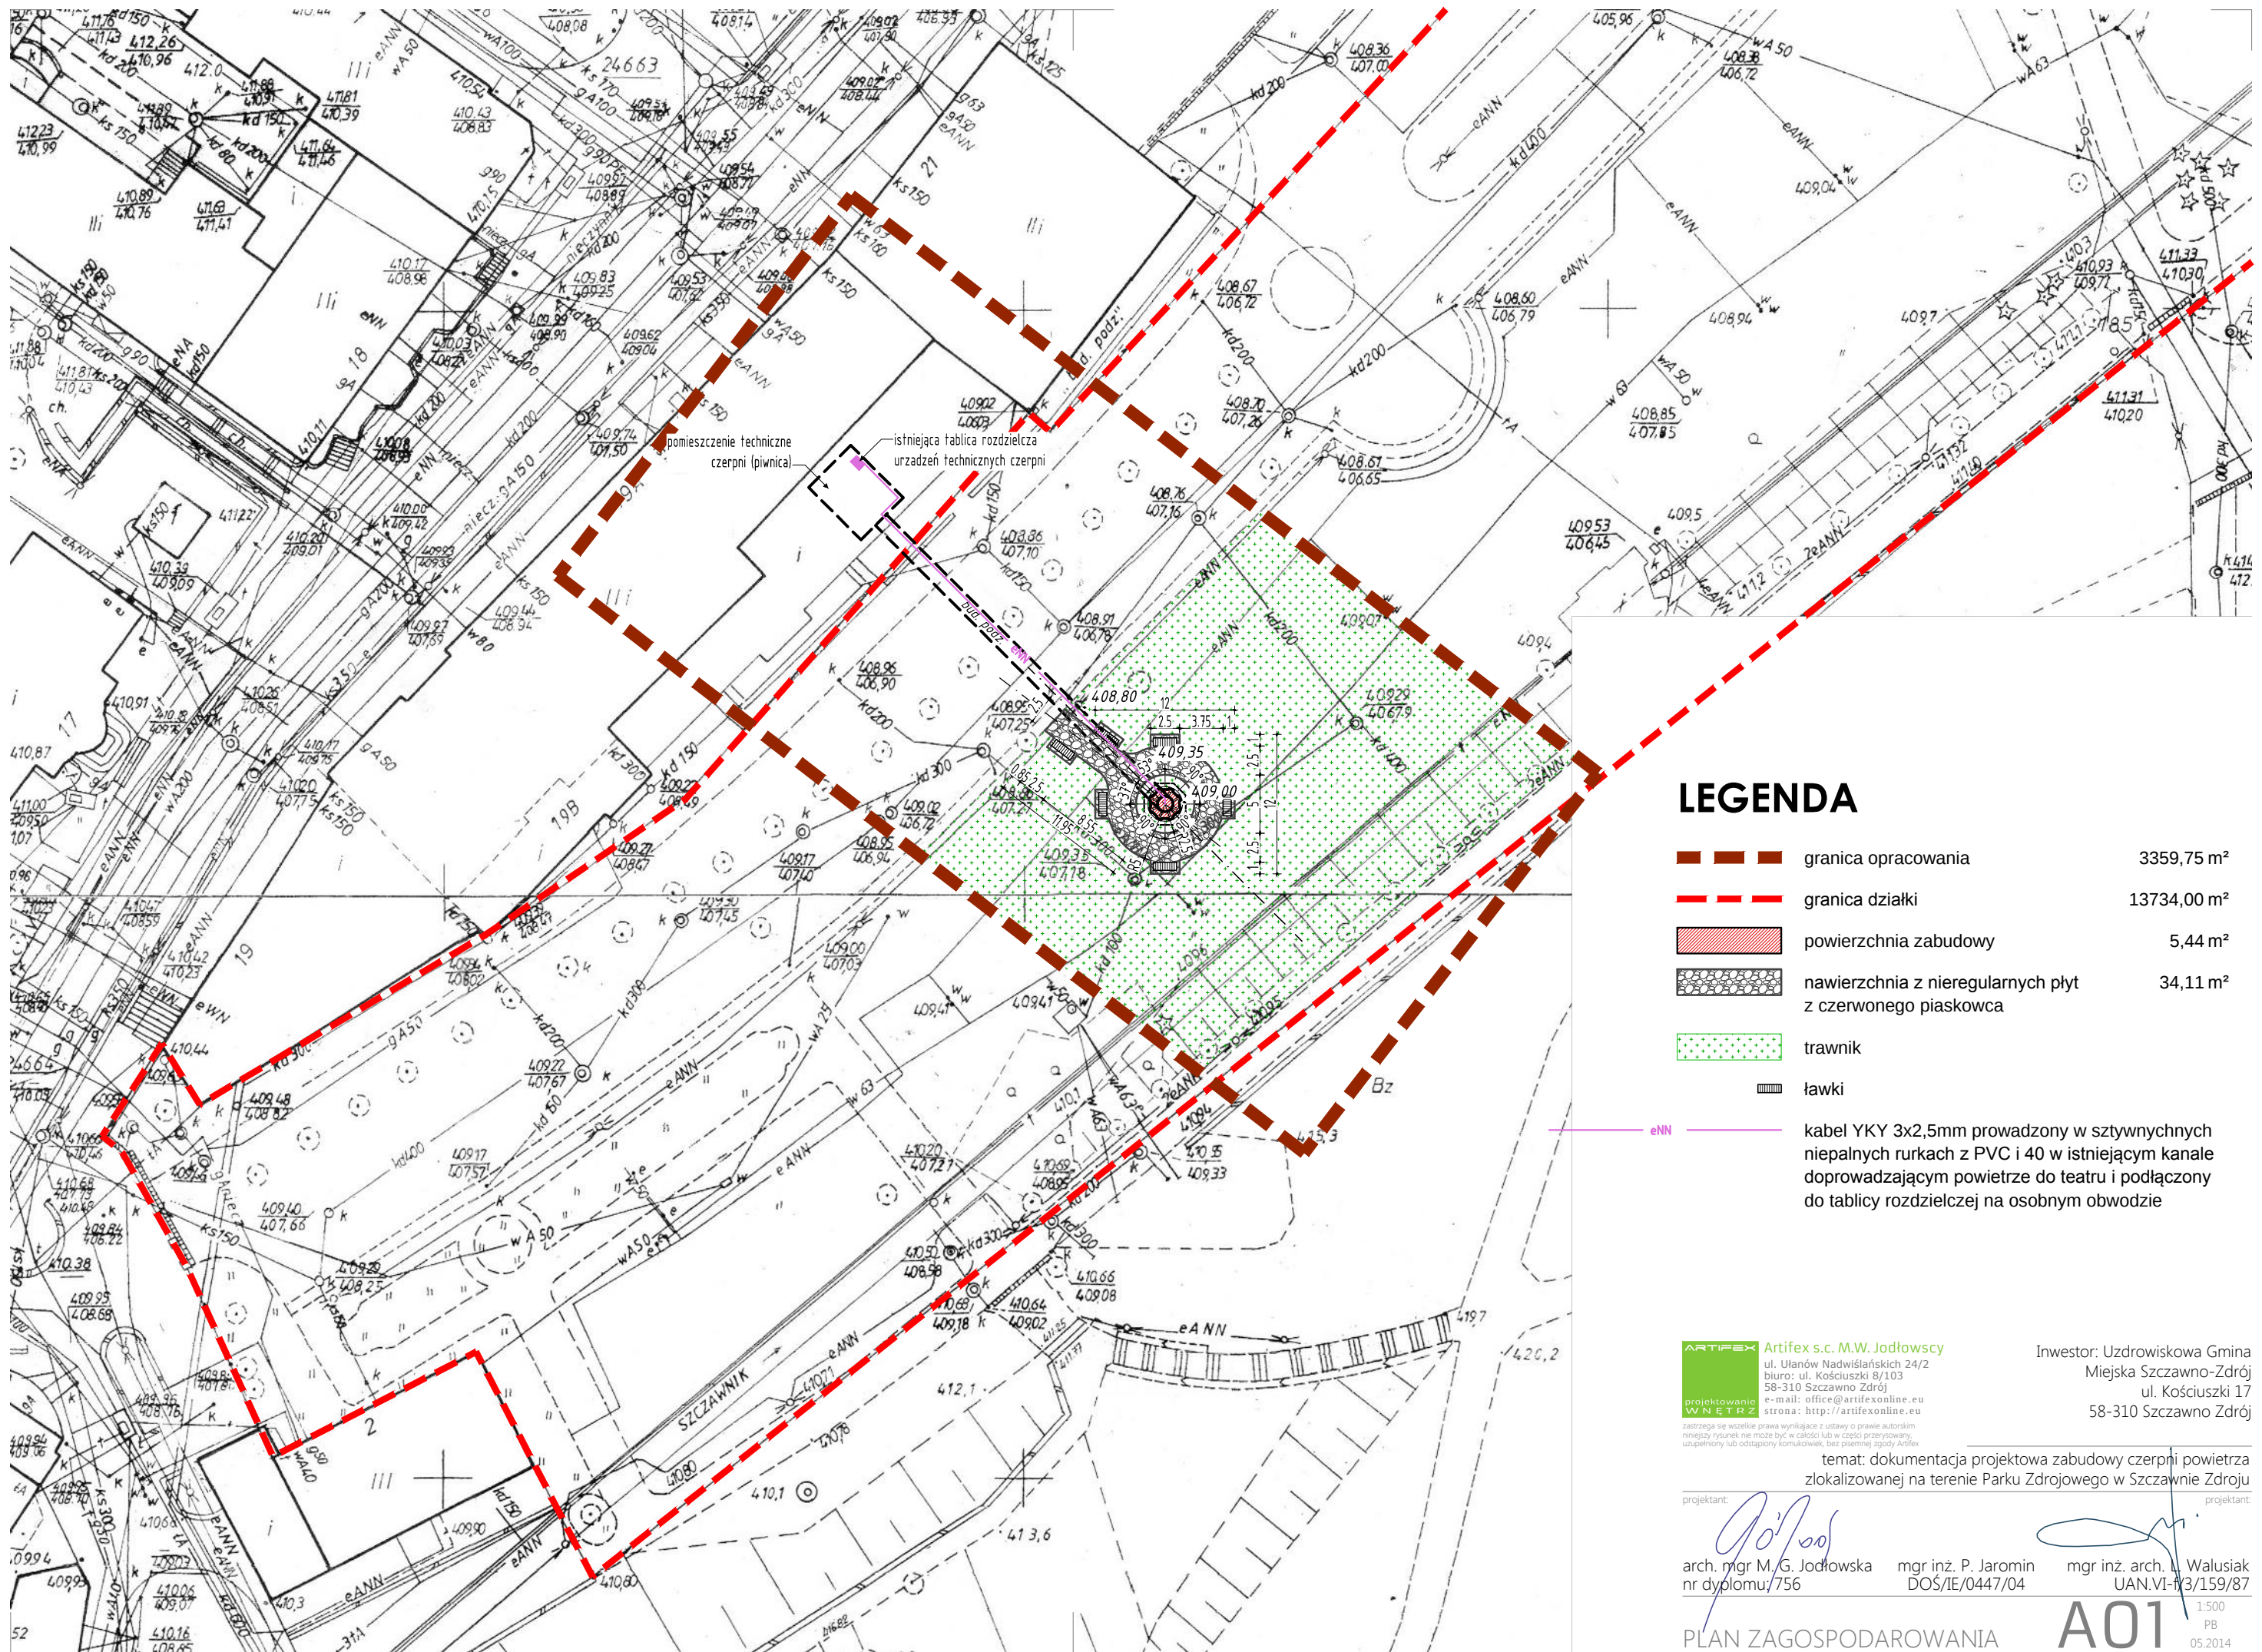

LEGENDA

	granica opracowania	3359,75 m ²
	granica działki	13734,00 m ²
	powierzchnia zabudowy	5,44 m ²
	nawierzchnia z nieregularnych płyt z czerwonego piaskowca	34,11 m ²
	trawnik	
	ławki	
	kabel YKY 3x2,5mm prowadzony w sztywnych niepalnych rurkach z PVC i 40 w istniejącym kanale doprowadzającym powietrze do teatru i podłączony do tablicy rozdzielczej na osobnym obwodzie	

ARTIFEX Artifex s.c. M.W. Jodłowski
ul. Ulanów Nadwiślańskich 24/2
biuro: ul. Kościuszki 8/103
58-310 Szczawnie Zdrój
e-mail: office@artifexonline.eu
strona: http://artifexonline.eu

zastępcę się wszelkie prawa wynikające z ustawy o prawie autorskim
niniejszy rysunek nie może być w całości lub w części przerwany,
uzupełniony lub oddany w inny sposób, bez pisemnej zgody Artifex

temat: dokumentacja projektowa zabudowy czepnia powietrza
zlokalizowanej na terenie Parku Zdrojowego w Szczawnie Zdroju

projektant:

arch. mgr M. G. Jodłowska
nr dyplomu: 756

mgr inż. P. Jaromin
DOS/IE/0447/04

mgr inż. arch. L. Walusiak
UAN.VI-13/159/87

PLAN ZAGOSPODAROWANIA

A01
1:500
PB
05.2014

Inwestor: Uzdrowskowska Gmina
Miejska Szczawnie Zdrój
ul. Kościuszki 17
58-310 Szczawnie Zdrój