


Przekrój normalny - ulica Utańów Nadwislanskich
(z uwzględnieniem wykonania nowej konstrukcji jezdni)
SKALA 1:50

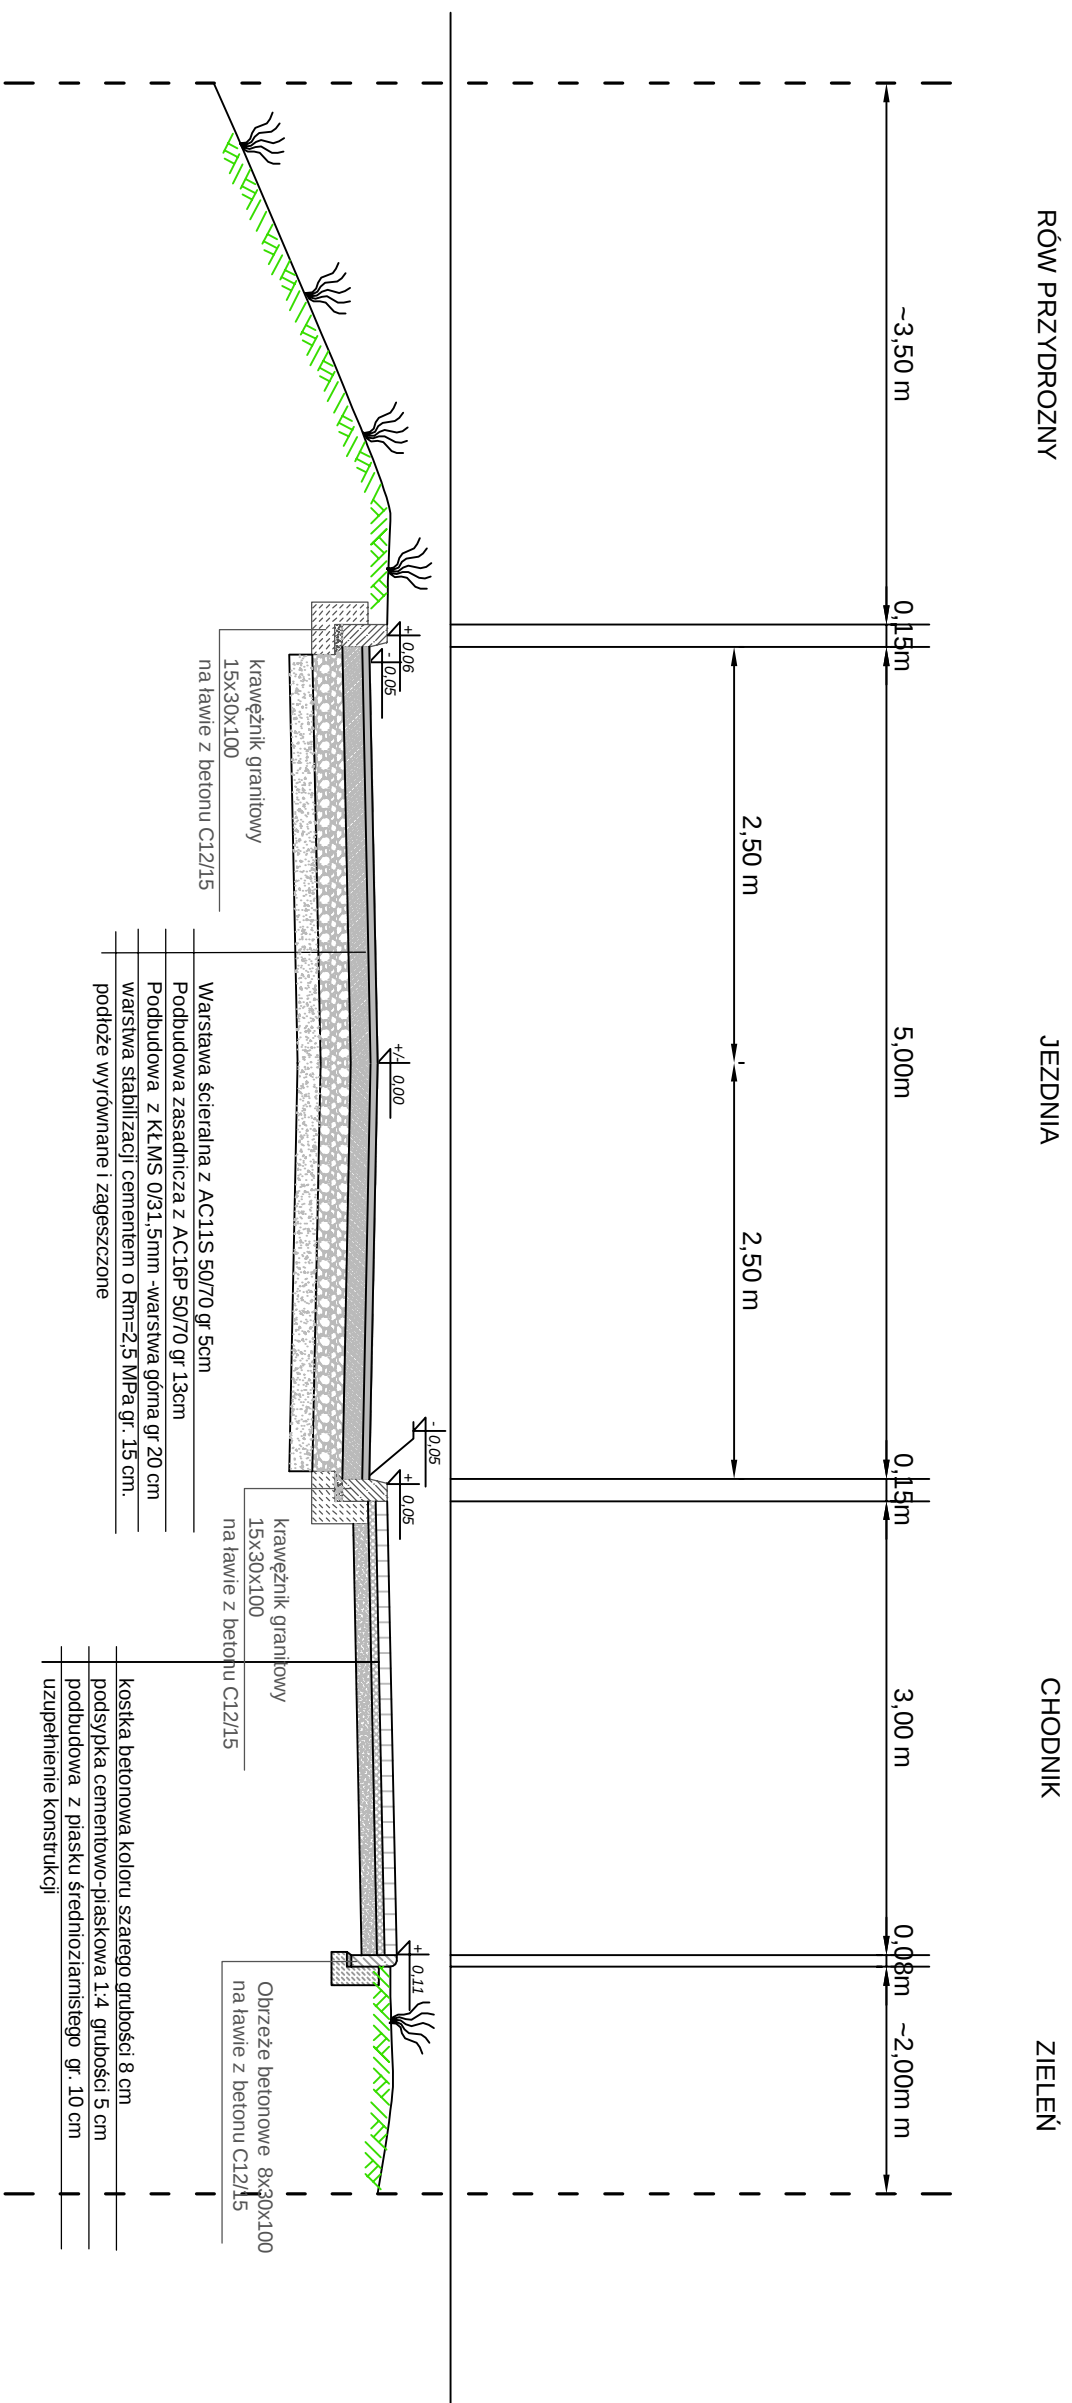

		"FORMA" Pracownia Projektowa s.c. Wanda Formanowska, Radekiewicz Formanowski Wilkowice, ul. Dębowa 6 ; 54-115 Świdwiecowa, tel. 66-534-12-83	DATA 09.2015
STADIUM	PROJEKT BUDOWANY		
BRANŻA	drogiowa	Rys. nr 5.	
ASYSTENT PROJEKTANTA	mgr inż. Radekiewicz Formanowski		
	mgr inż. Wanda Formanowska		