


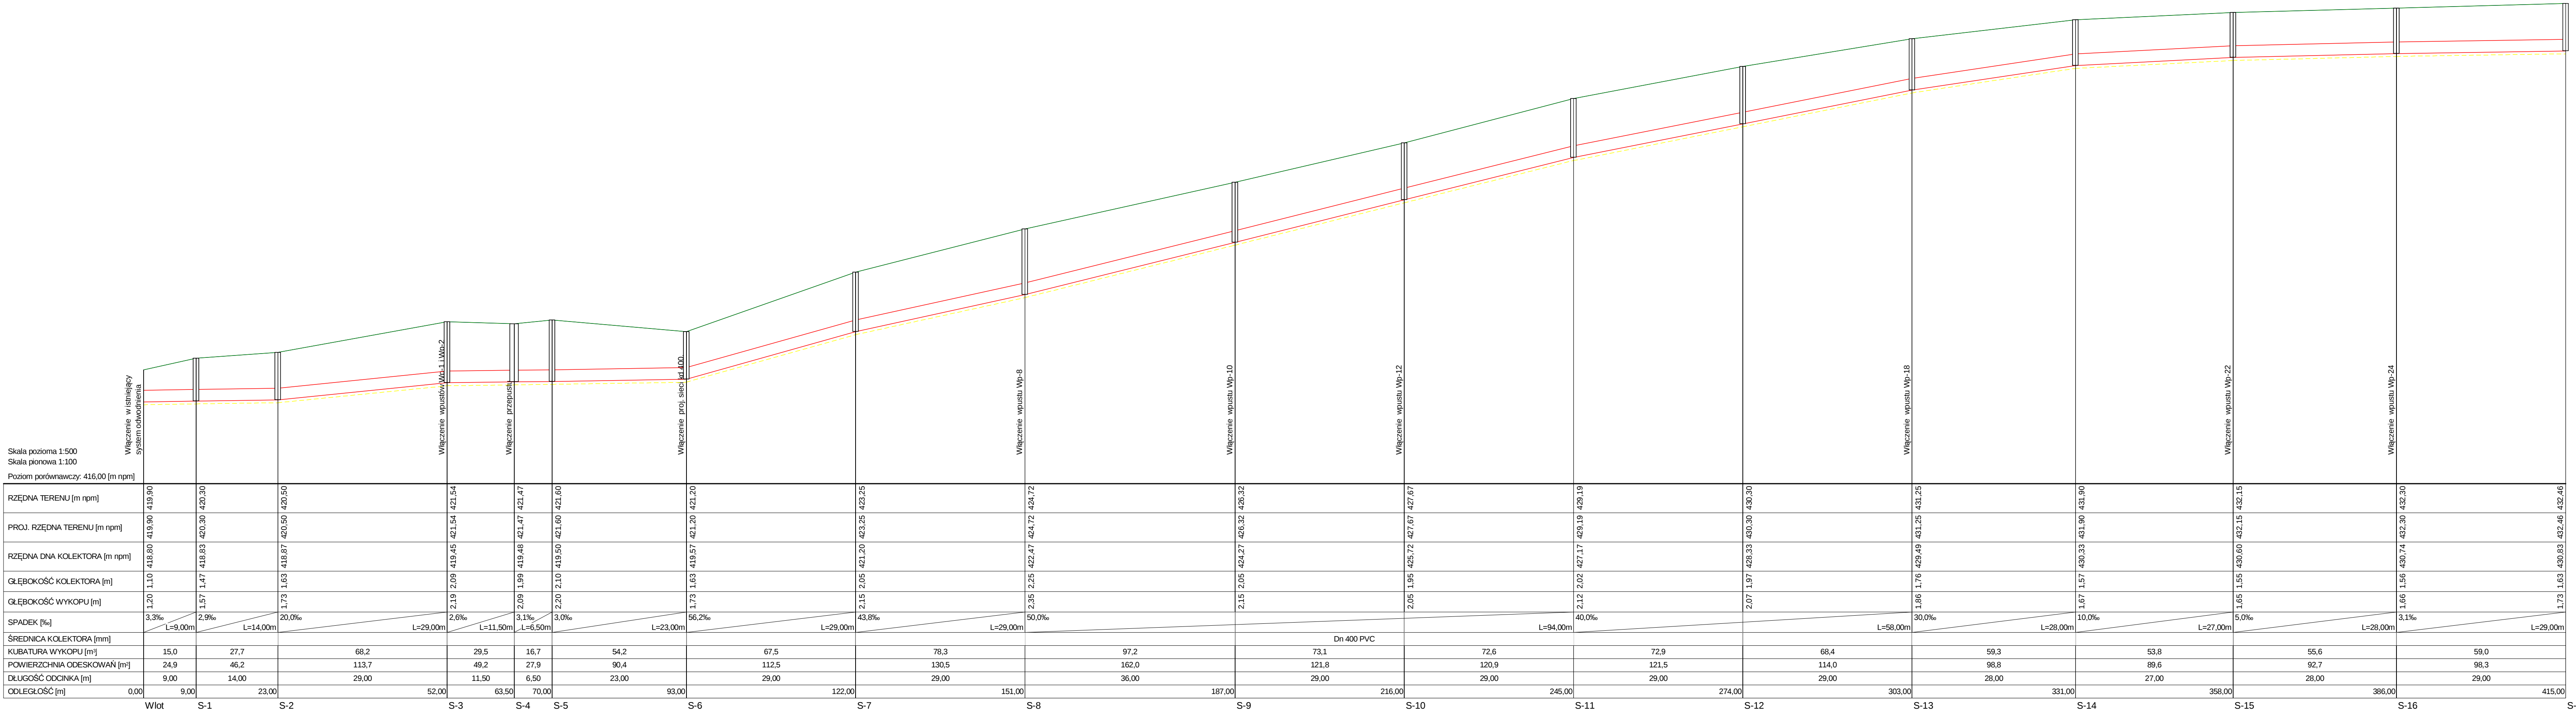

 "FORMA" Pracownia Projektowa s.c. Wilkowice, ulica Dębowa 6 ; 64-115 Świąciechowa tel/fax. 65-534-12-83		DATA: 08.2015
TEMAT	Przebudowa ciągu komunikacyjnego łączącego uzdrowiskową część Szczawnia - Zdroju z drogami wojewódzkimi nr 375 i 376 - etap I, remont ulicy Mickiewicza i przebudowa ulicy Ulanów Nadwislańskich	
STADIUM	PROJEKT WYKONAWCZY	
TYTUŁ RYSUNKU	Profil sieci kd 400 - ulica Ulanów Nadwislańskich	
INWESTOR	Urząd Miejski w Szczawniu-Zdroju ulica Kosciuszki 17 58-310 Szczawno-Zdrój	
BRANŻA	DROGOWA	Rys nr
PROJEKTANT	techn. Wiesław Kostórkiewicz	Uprawn. Bud. Nr 15148/10 spec. inst.-inż.
PROJEKTANT	mgr inż. Zygmunt Maniaćczyk	Uprawn. Bud. Nr 15148/10 spec. inst.-inż.
ASYSTENT PROJEKTANTA	mgr inż. Wanda Maria Formanowska mgr inż. Radosław Formanowski	